

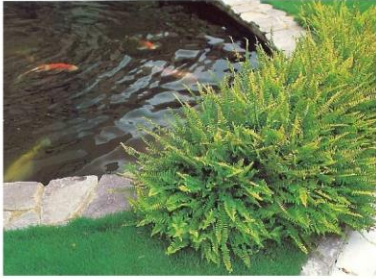
		青楓 落綠喬木，葉對生，掌狀分裂，秋冬季落葉前，葉片由綠轉黃、橙黃至紅，為高級庭園樹，為台灣原生種			
樟樹 常綠大喬木，高5-6m，陽性樹，枝葉茂盛，樹姿整潔優美悅目，台灣原生種，生活力頗強			細葉雪茄 常綠小灌木，葉對生，花腋生，紫紅或桃紅，全年開花不斷，花後結實似雪茄，以觀花為主	小蚌蘭 葉小密生，葉背淡紫紅色，生性健強，耐旱強，強光或蔭蔽處均生長	台北草 多年生草本，質感細緻，耐熱、耐旱耐刈性優、耐踏
		海棗 常綠棕櫚科，雌雄異株，羽狀複葉，小葉長披針形			
台灣欒樹 台灣特有植物，落葉大喬木，二回羽狀複葉，秋季開花，花冠黃色，性強健，耐旱、抗風			大黃仙丹 常綠小灌木，夏、秋開花，花冠黃，花頂生，花期長，耐旱耐高溫，生性強健，適合庭園美化	腎蕨 羽狀複葉，其性耐陰，葉姿細緻柔美，為高級室內盆栽植物	南天竹 常綠灌木，性耐陰，可盆植或庭園美化，秋、冬結果，果實球形，紅艷如珠
					
緬梔(雞蛋花) 落葉大灌木或小喬木，冬季落葉，花頂生，花冠五裂迴旋排列，外白內黃，具芳香，春末至夏季開花	羊蹄甲 落葉小喬木，高4-6m，葉互生，落葉而後開花，花色粉紅至紫色，具芳香，冬末至春季開花		蜘蛛百合 球根花卉，花型清雅綺緻，全日、半日照均可，花香氣撲鼻，春末至夏季開花	朱蕉 常綠小灌木，性喜高溫，全日照、半日照或蔭蔽處均生長，生性健強，耐陰、耐旱，葉色繽紛美麗	宮粉仙丹 常綠小灌木，夏、秋開花，花冠粉，花頂生，花期長，耐旱耐高溫，生性強健，適合庭園美化
					
洋玉蘭 常綠喬木，葉互生，全緣，硬革質，花頂生或腋生，花期春至夏季，為庭園觀賞樹	錫蘭葉下珠 常綠灌木，枝細長柔下垂暗紅色，蒴果細小如珠，全日照半日照生長均良好	金露花 常綠灌木或小喬木，高1-3m，分支多，樹性強健，繁殖易，生長迅速	平戶杜鵑 常綠落葉灌木，花期盛開於2-5月耐陰且適應力甚強、耐修剪，適合都市景觀栽植		銀姬小蠟 常綠灌木，葉對生，全株枝葉細緻，生性健強，耐旱抗高溫，為庭園叢植


圖12-10 植栽圖示

排水設施圖例

圖 例	設 施 種 類	備 註
	既有公共排水	
	鍍鋅格柵截水溝	
	化妝蓋截水溝	
	排水明溝加蓋	每 5M 設一處清潔口
	3" 透水軟管	
	淺溝	
	花台集水井	
	透水式陰井	
	落水頭	
	排水方向	
$\pm X$	相對完成面高程	單位: 公分
TW+X	牆頂相對完成面高程	單位: 公分

註：地下室開挖範圍之植穴鋪設排水版以利排水

說明：本案於基地周邊皆設有排水設備，截流地表雨水排至地下筏基，減少地表逕流與公共排水系統的負擔，儲留的雨水亦經由雨水回收系統作為植栽灌溉與日常清潔使用，此外，利用綠帶設計方式將雨水導入植栽區，自然滲透至土壤，增加基地保水與環境友善。

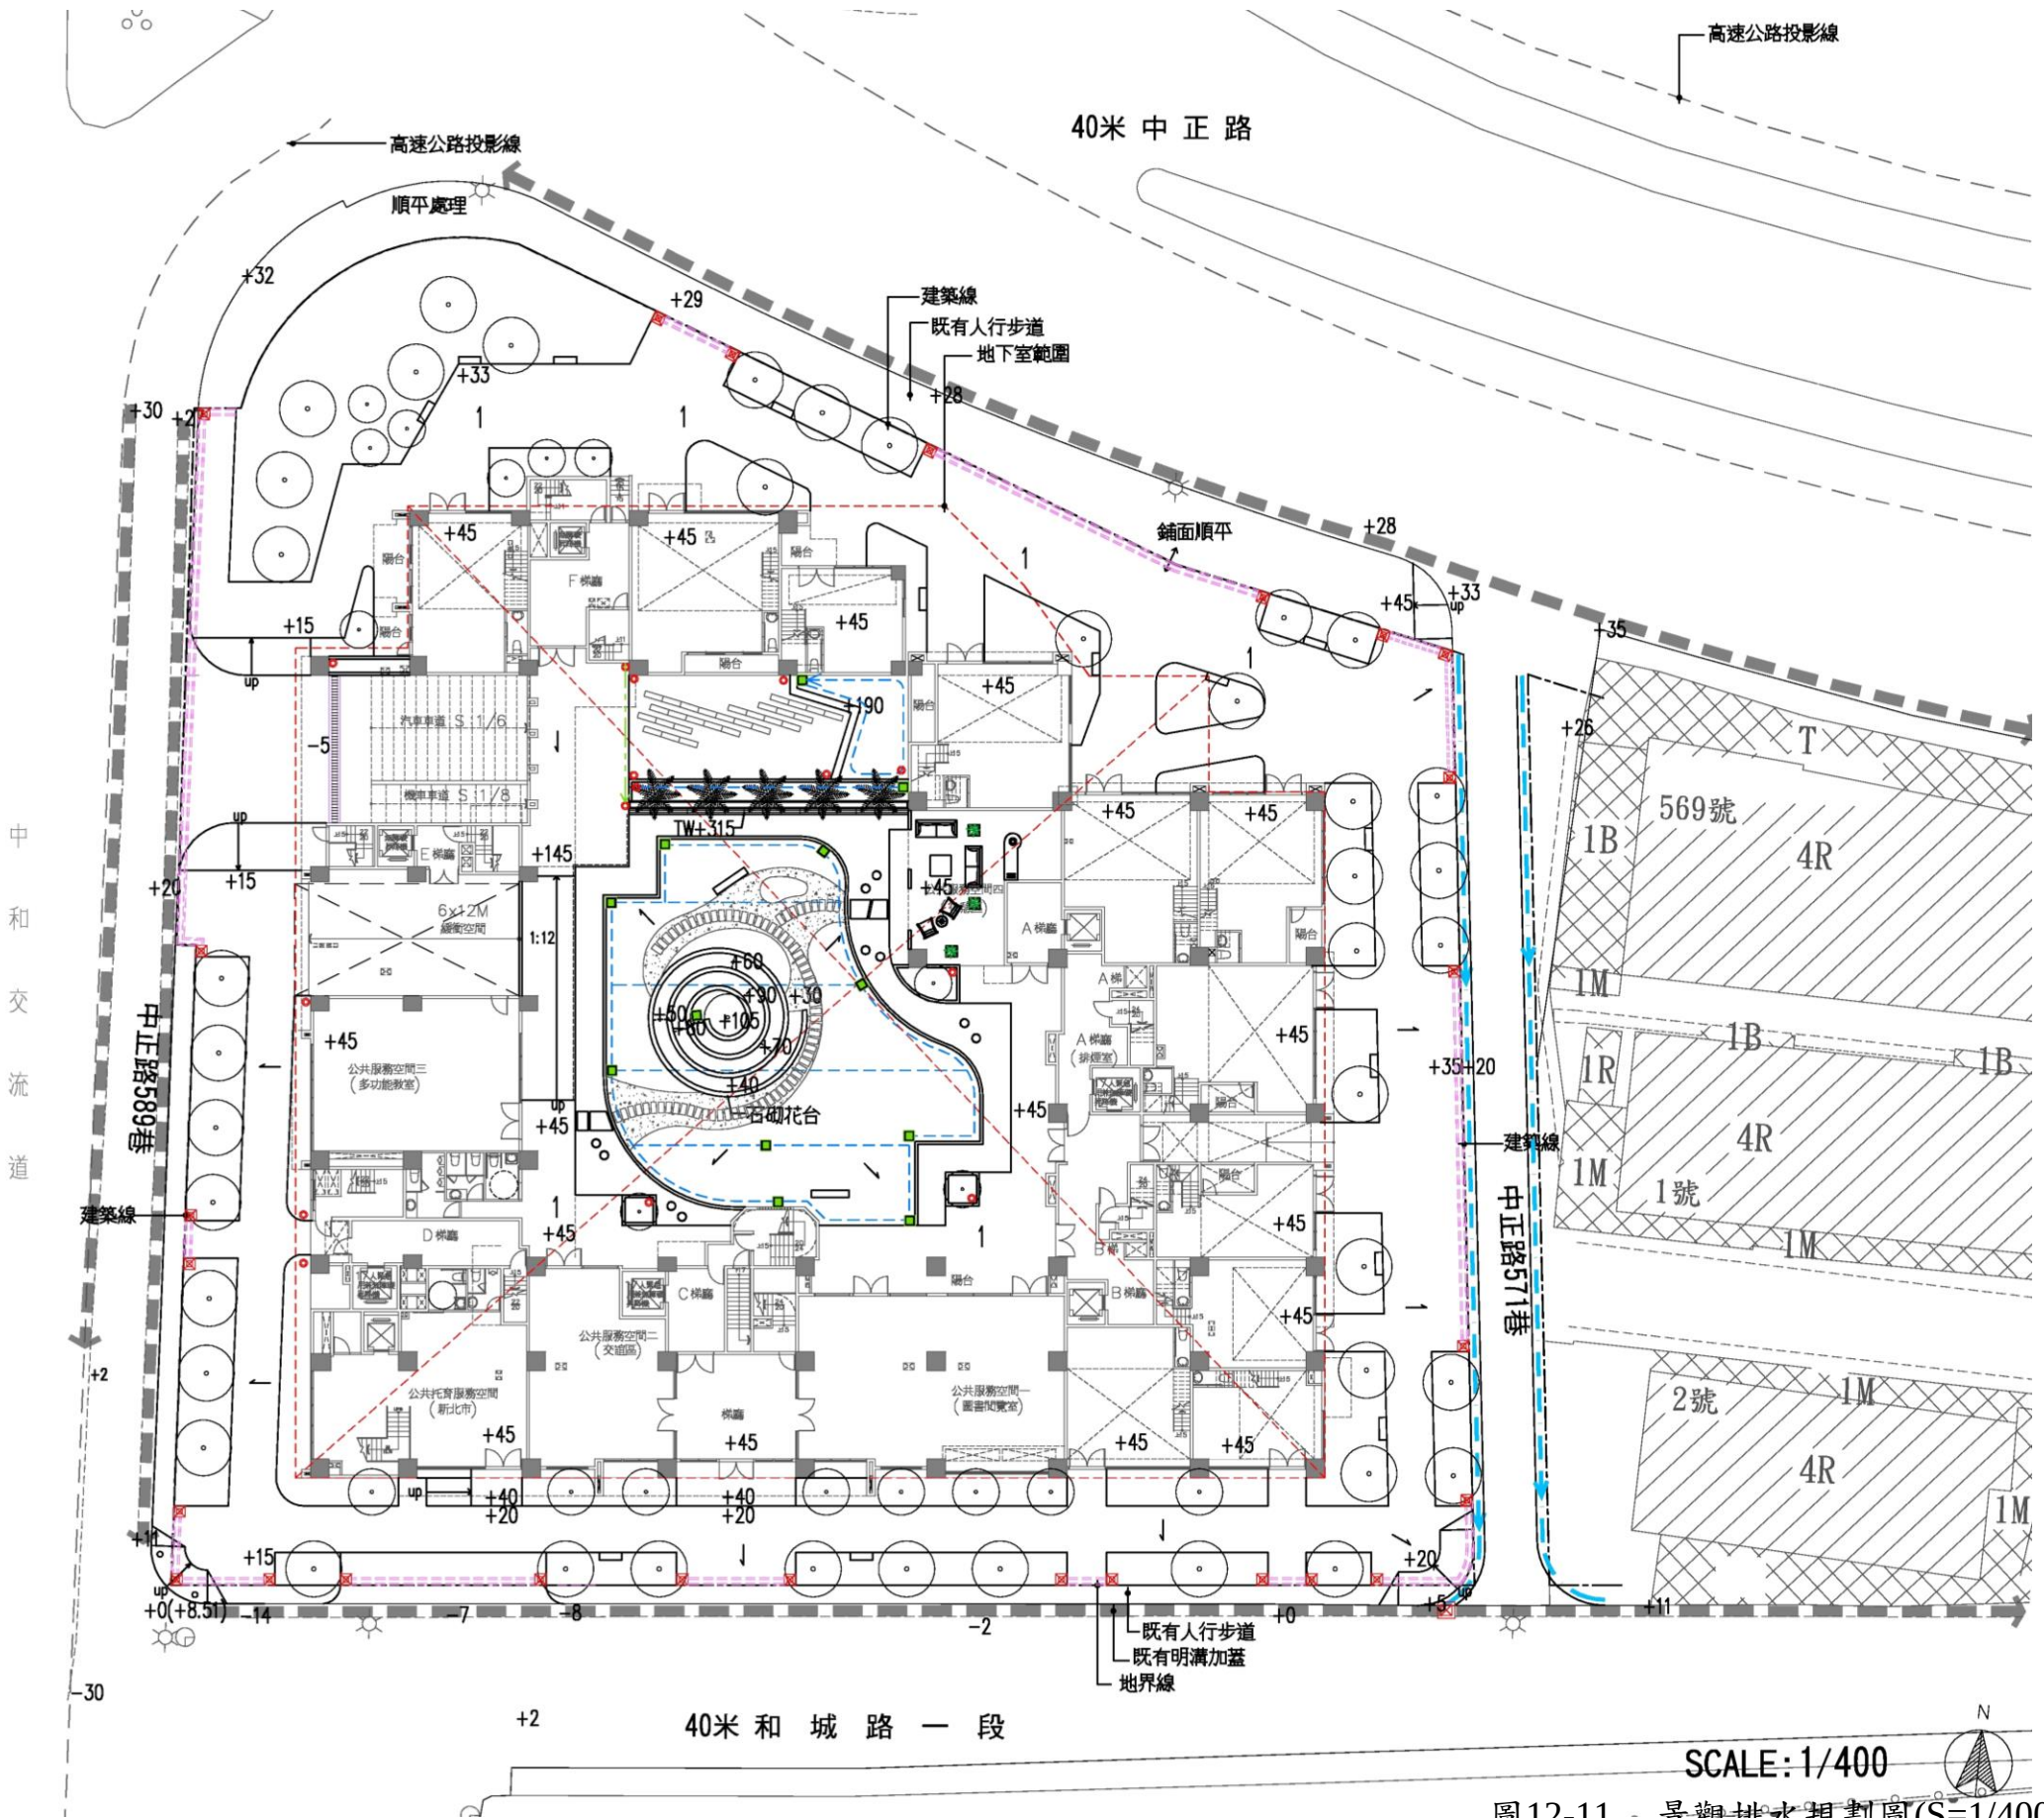

SCALE: 1/400
圖12-11 - 景觀排水規劃圖(S=1/400)