


貳、計畫地區範圍

一、基地位置

本更新單元位於臺北市士林區德行東路(15公尺)以南、德行東路 260 巷(15公尺)以東、保護區以北、德行東路 284 巷西側社區所圍之兩街廓內(含括基地內德行東路 266 巷之囊底路)，詳圖 2-3。範圍包括臺北市士林區芝蘭段四小段 115 地號等 9 筆土地，單元面積 5,236.26 平方公尺(含道路用地(公共設施用地)634.33 平方公尺)，詳圖 2-1。


二、更新單元範圍

本更新單元範圍包括臺北市士林區芝蘭段四小段 115 地號等 9 筆土地，單元面積 5,236.26 平方公尺(含道路用地(公共設施用地)634.33 平方公尺)，詳圖 2-2。

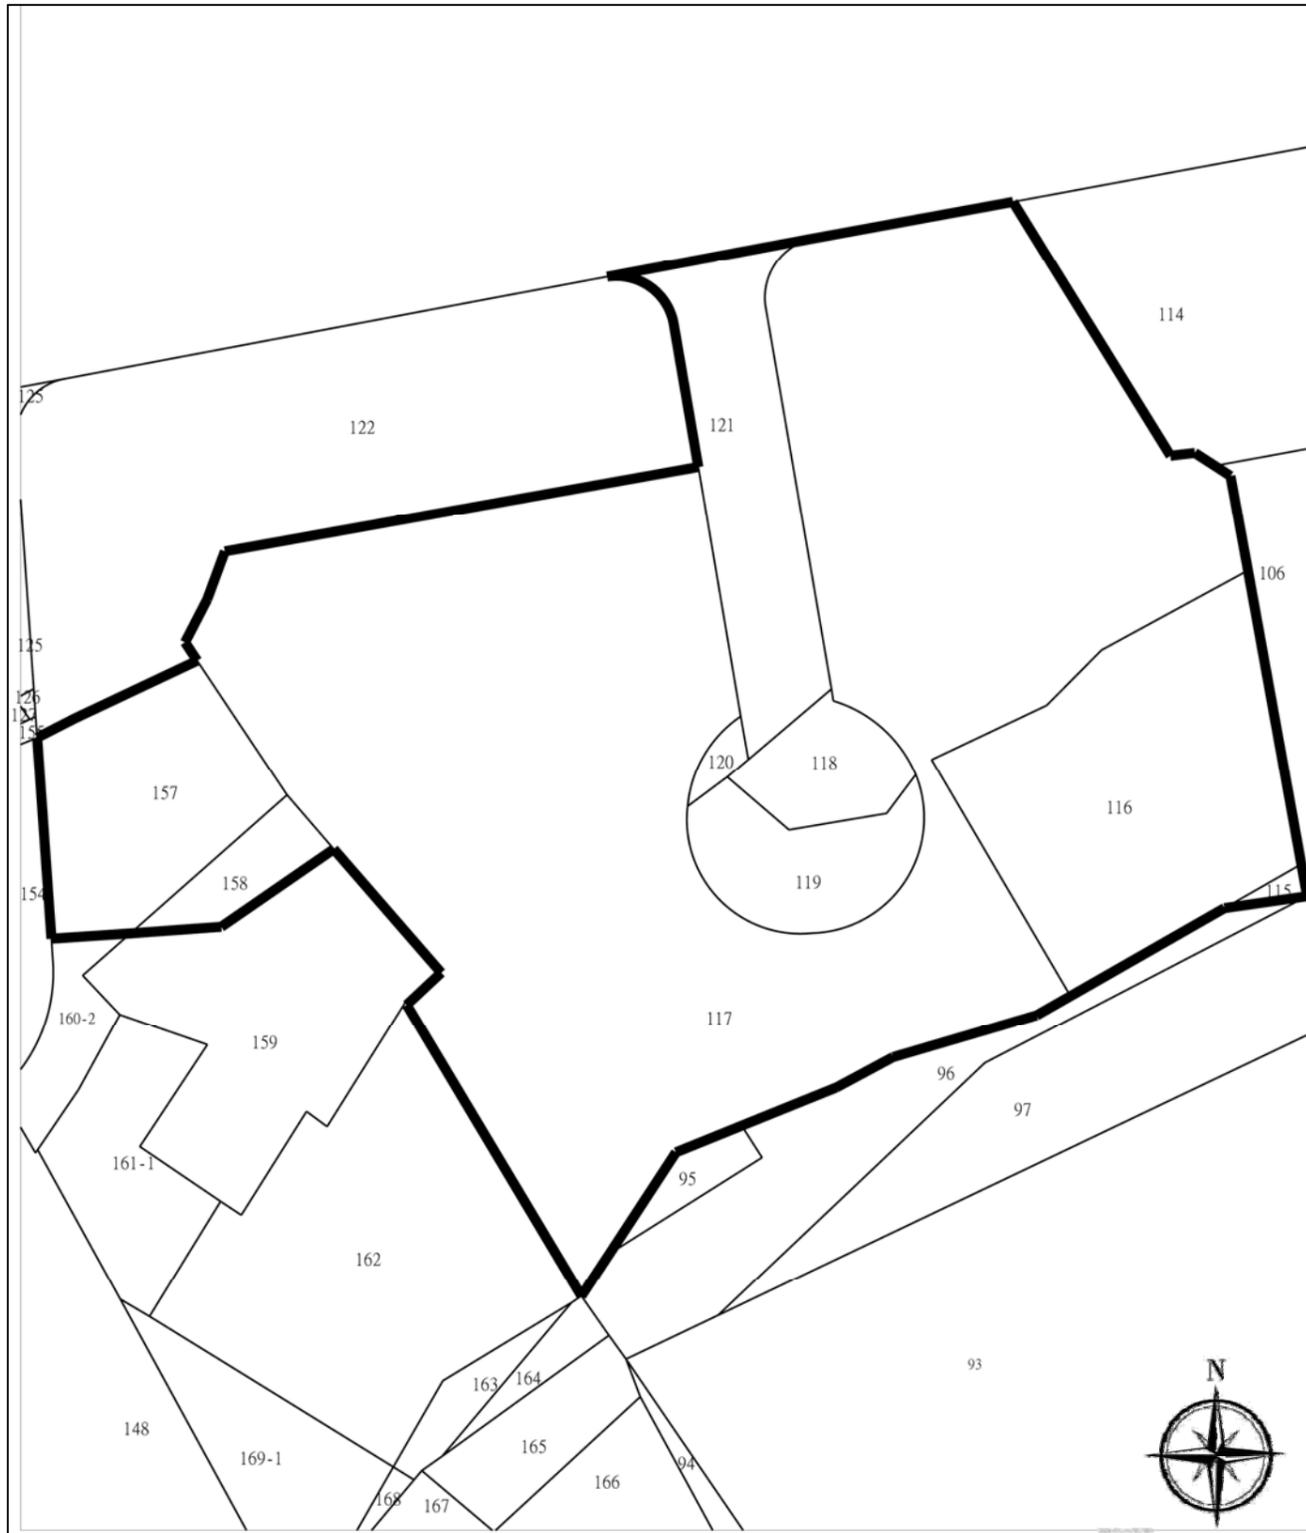

圖例：  更新單元

圖2-2 更新單元地籍套繪圖(S=1/600)

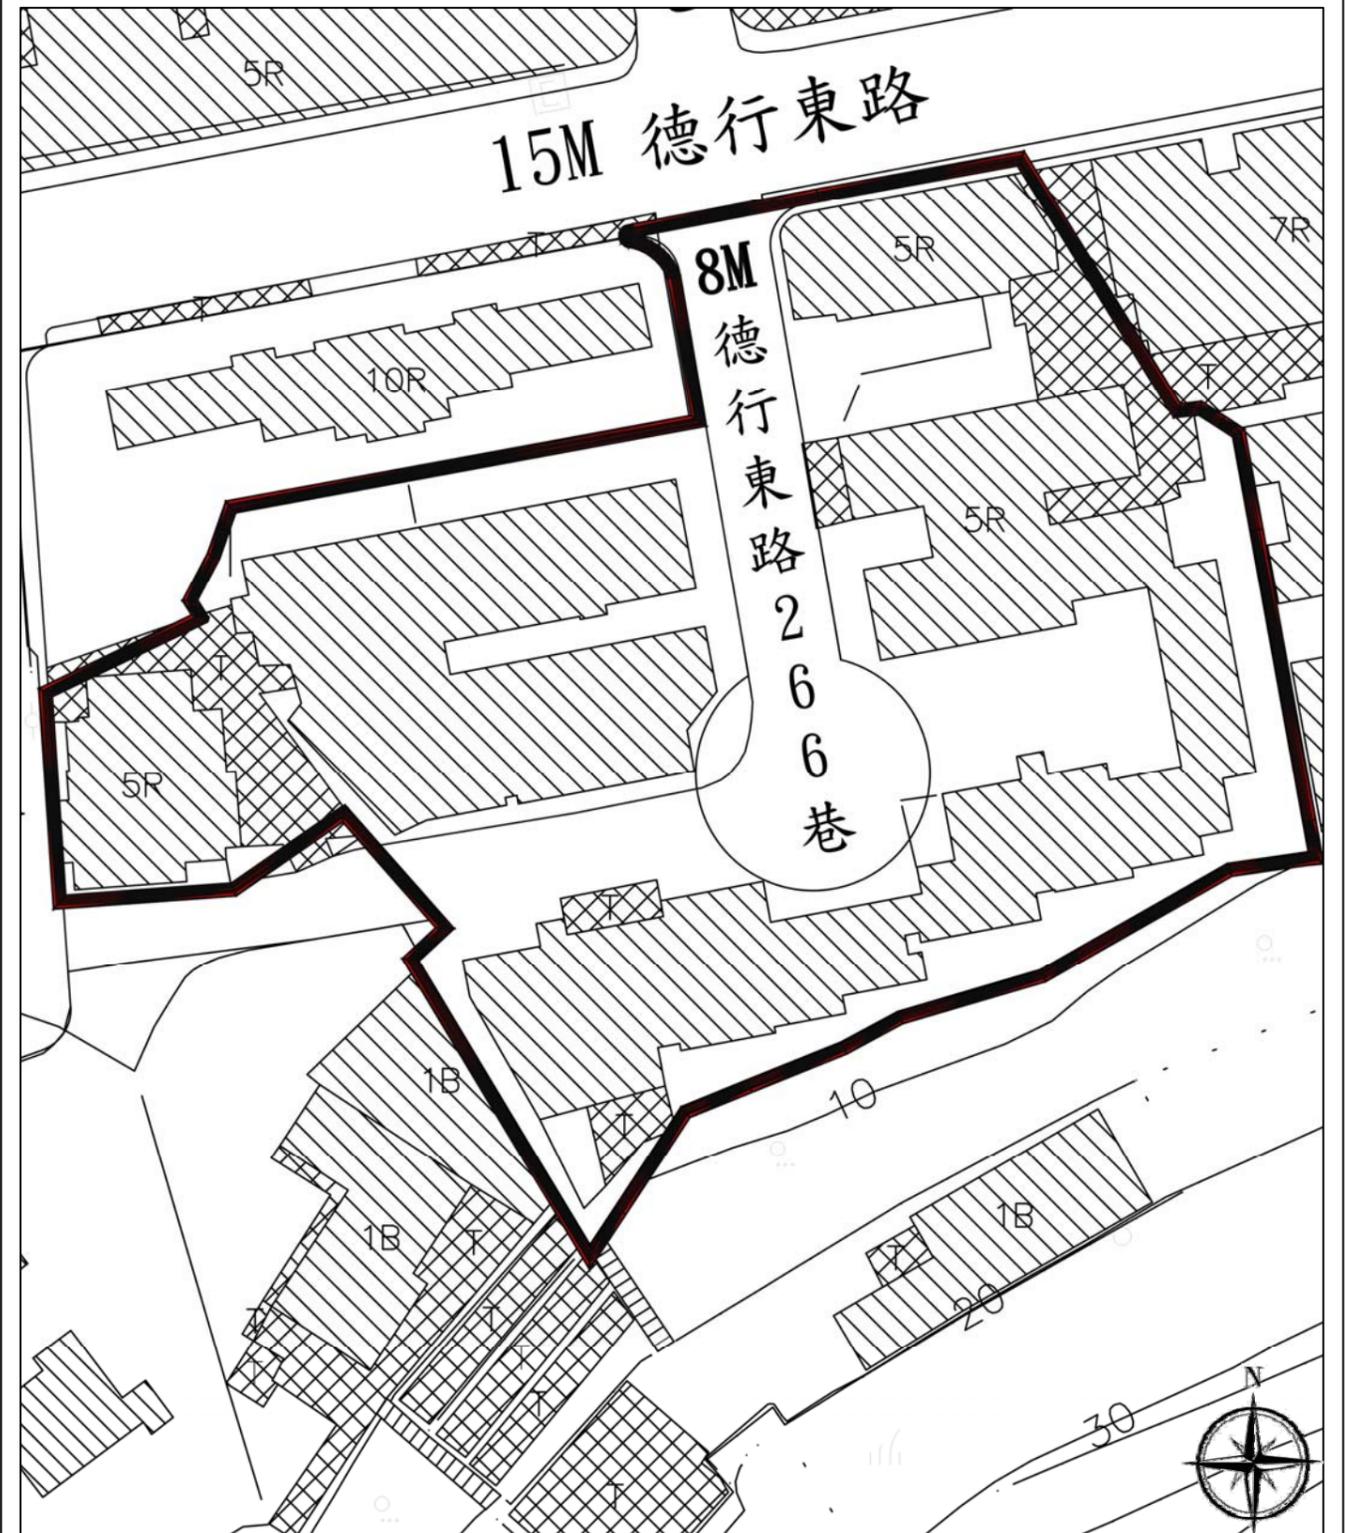

圖例：  更新單元

圖2-3 更新單元地形套繪圖(S=1/600)