

拾貳、防災與逃生避難計畫

依「劃設消防車輛救災活動空間指導原則」規定(內政部 102.7.22 台內營字第 1020807424 號函修正)，規劃設置消防車救災動線及活動空間，詳圖 12-1。

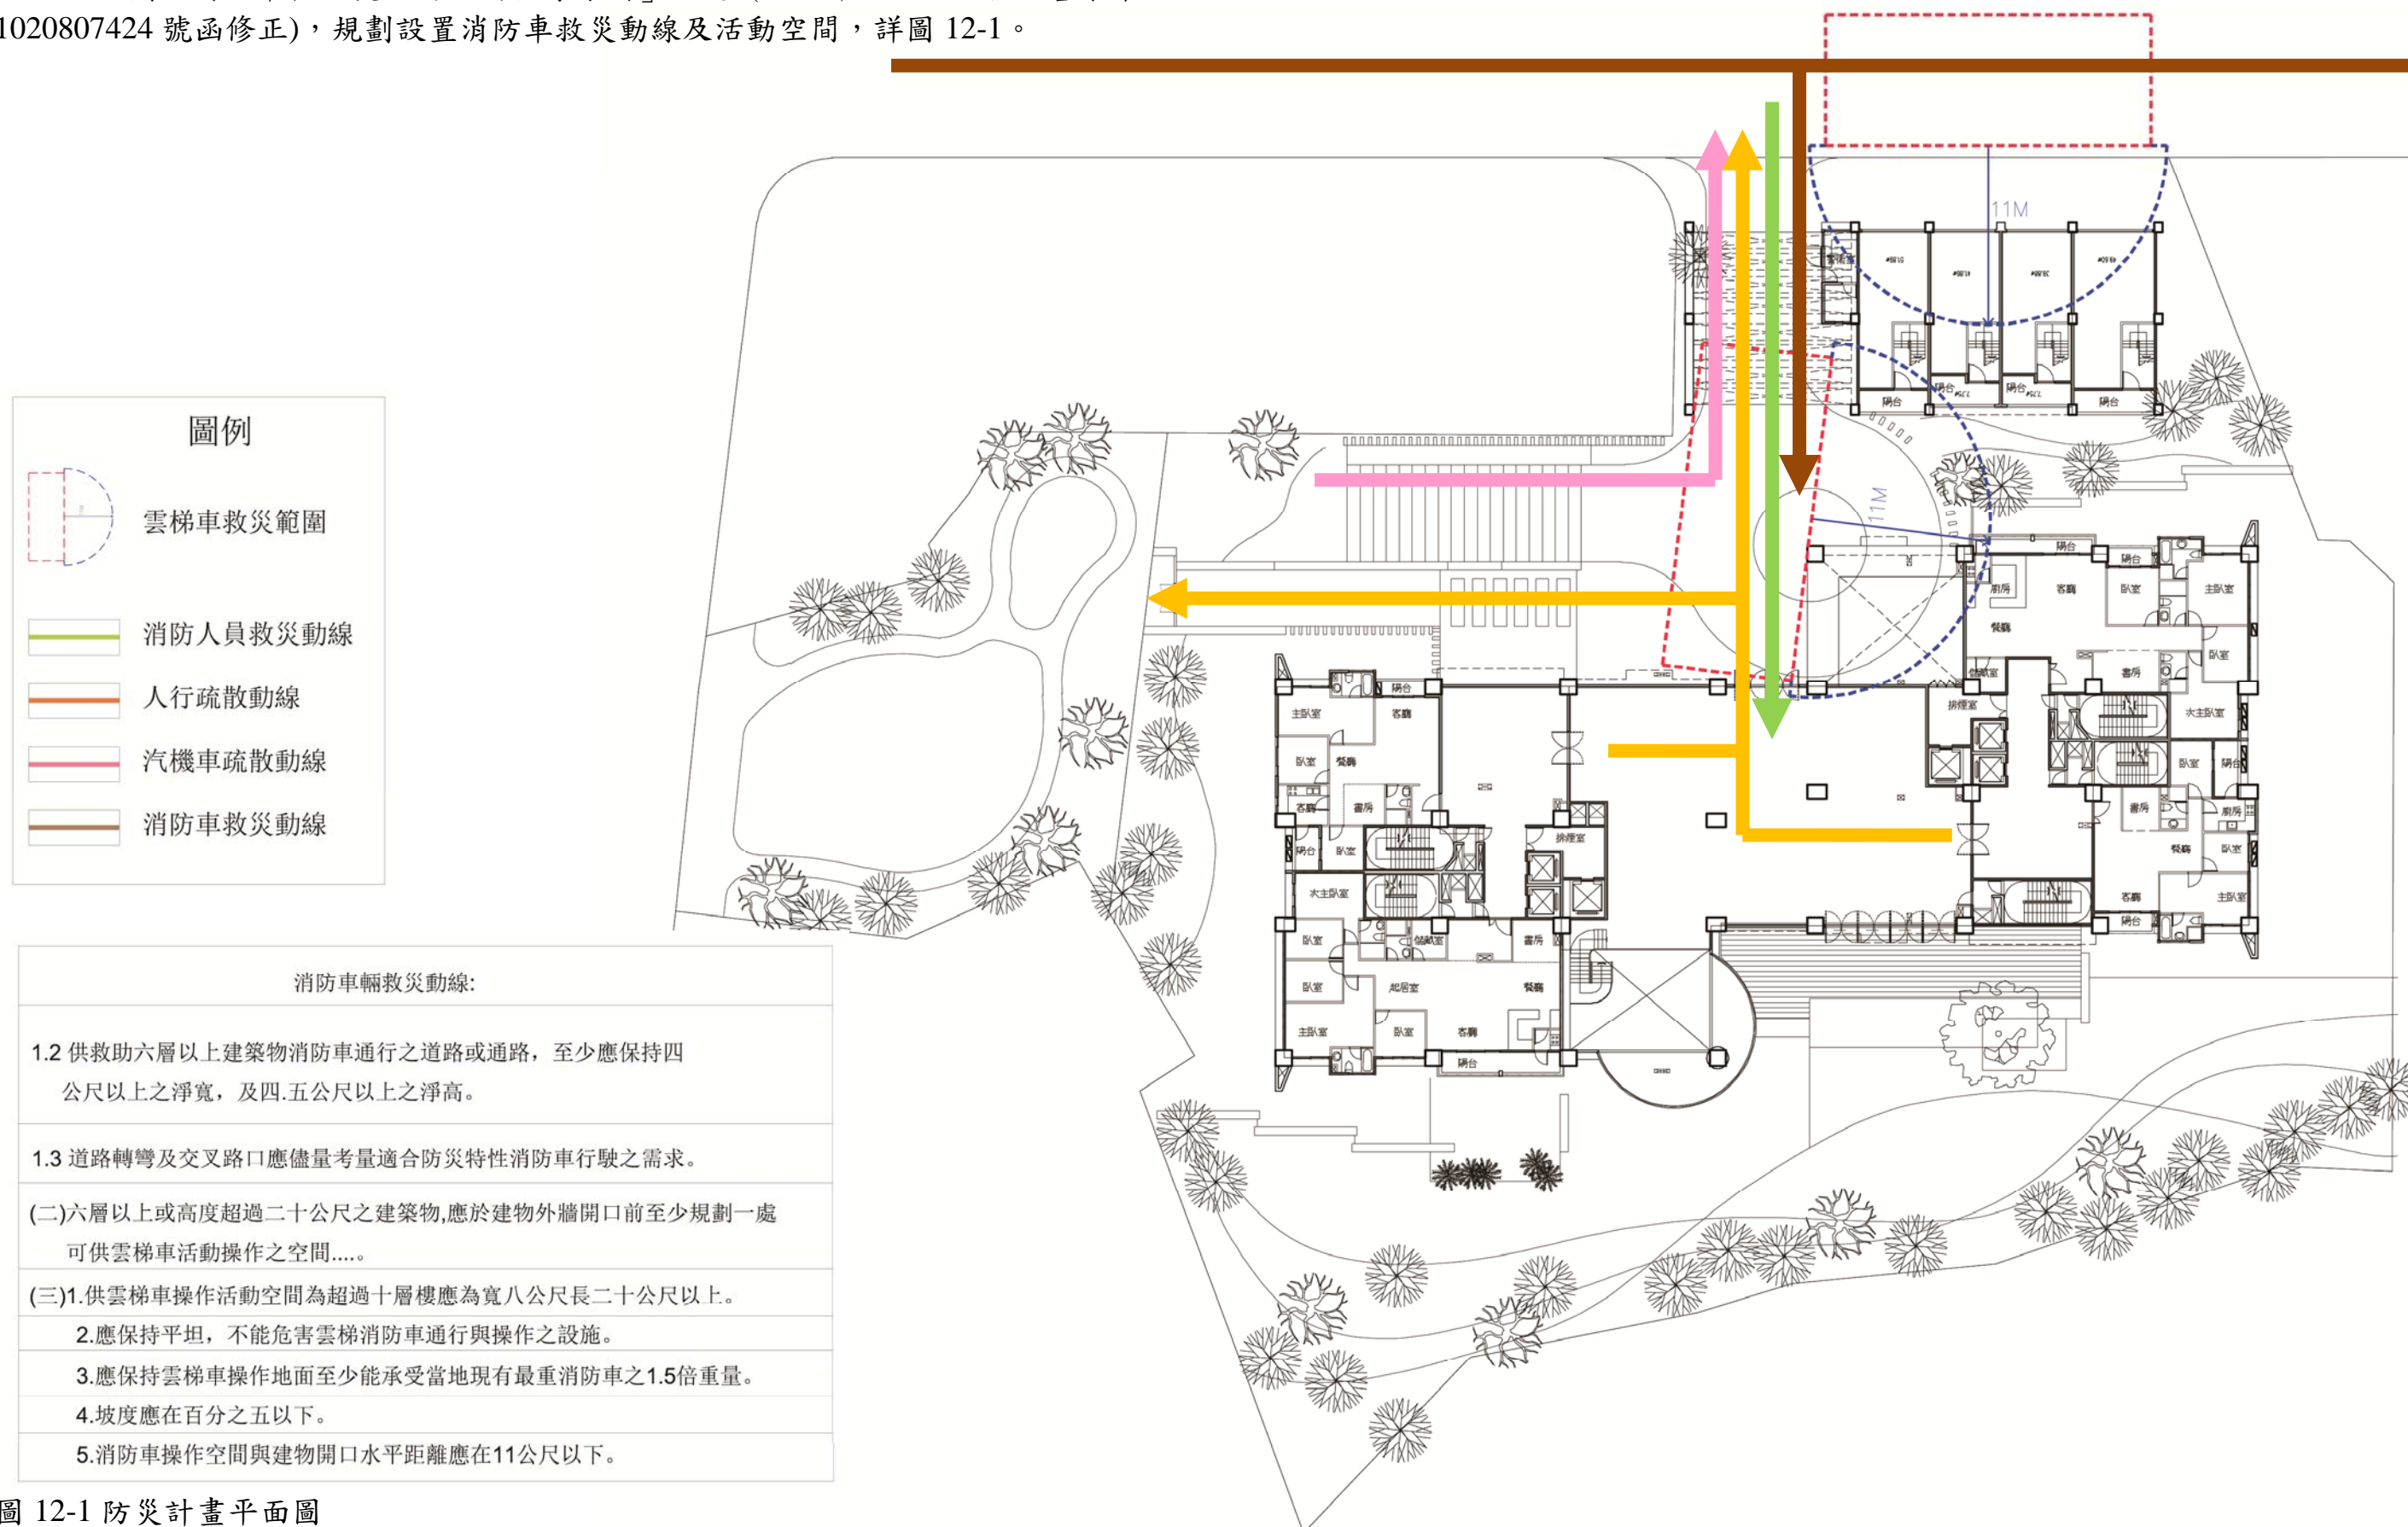


圖 12-1 防災計畫平面圖