


1. 因建築技術規則第 60、61 條於 99 年 5 月 19 日修正，並於 7 月 1 日起施行，本案配合調整部分停車動線，取消機械停車規劃及停車位垂直排列，以符合其精神。
2. 依技術規則第 107 條第 1 項第 4、6 款規定，地下層電梯間配合調整以檢討排煙室
3. 依技術規則 102 條檢討加設通風管道

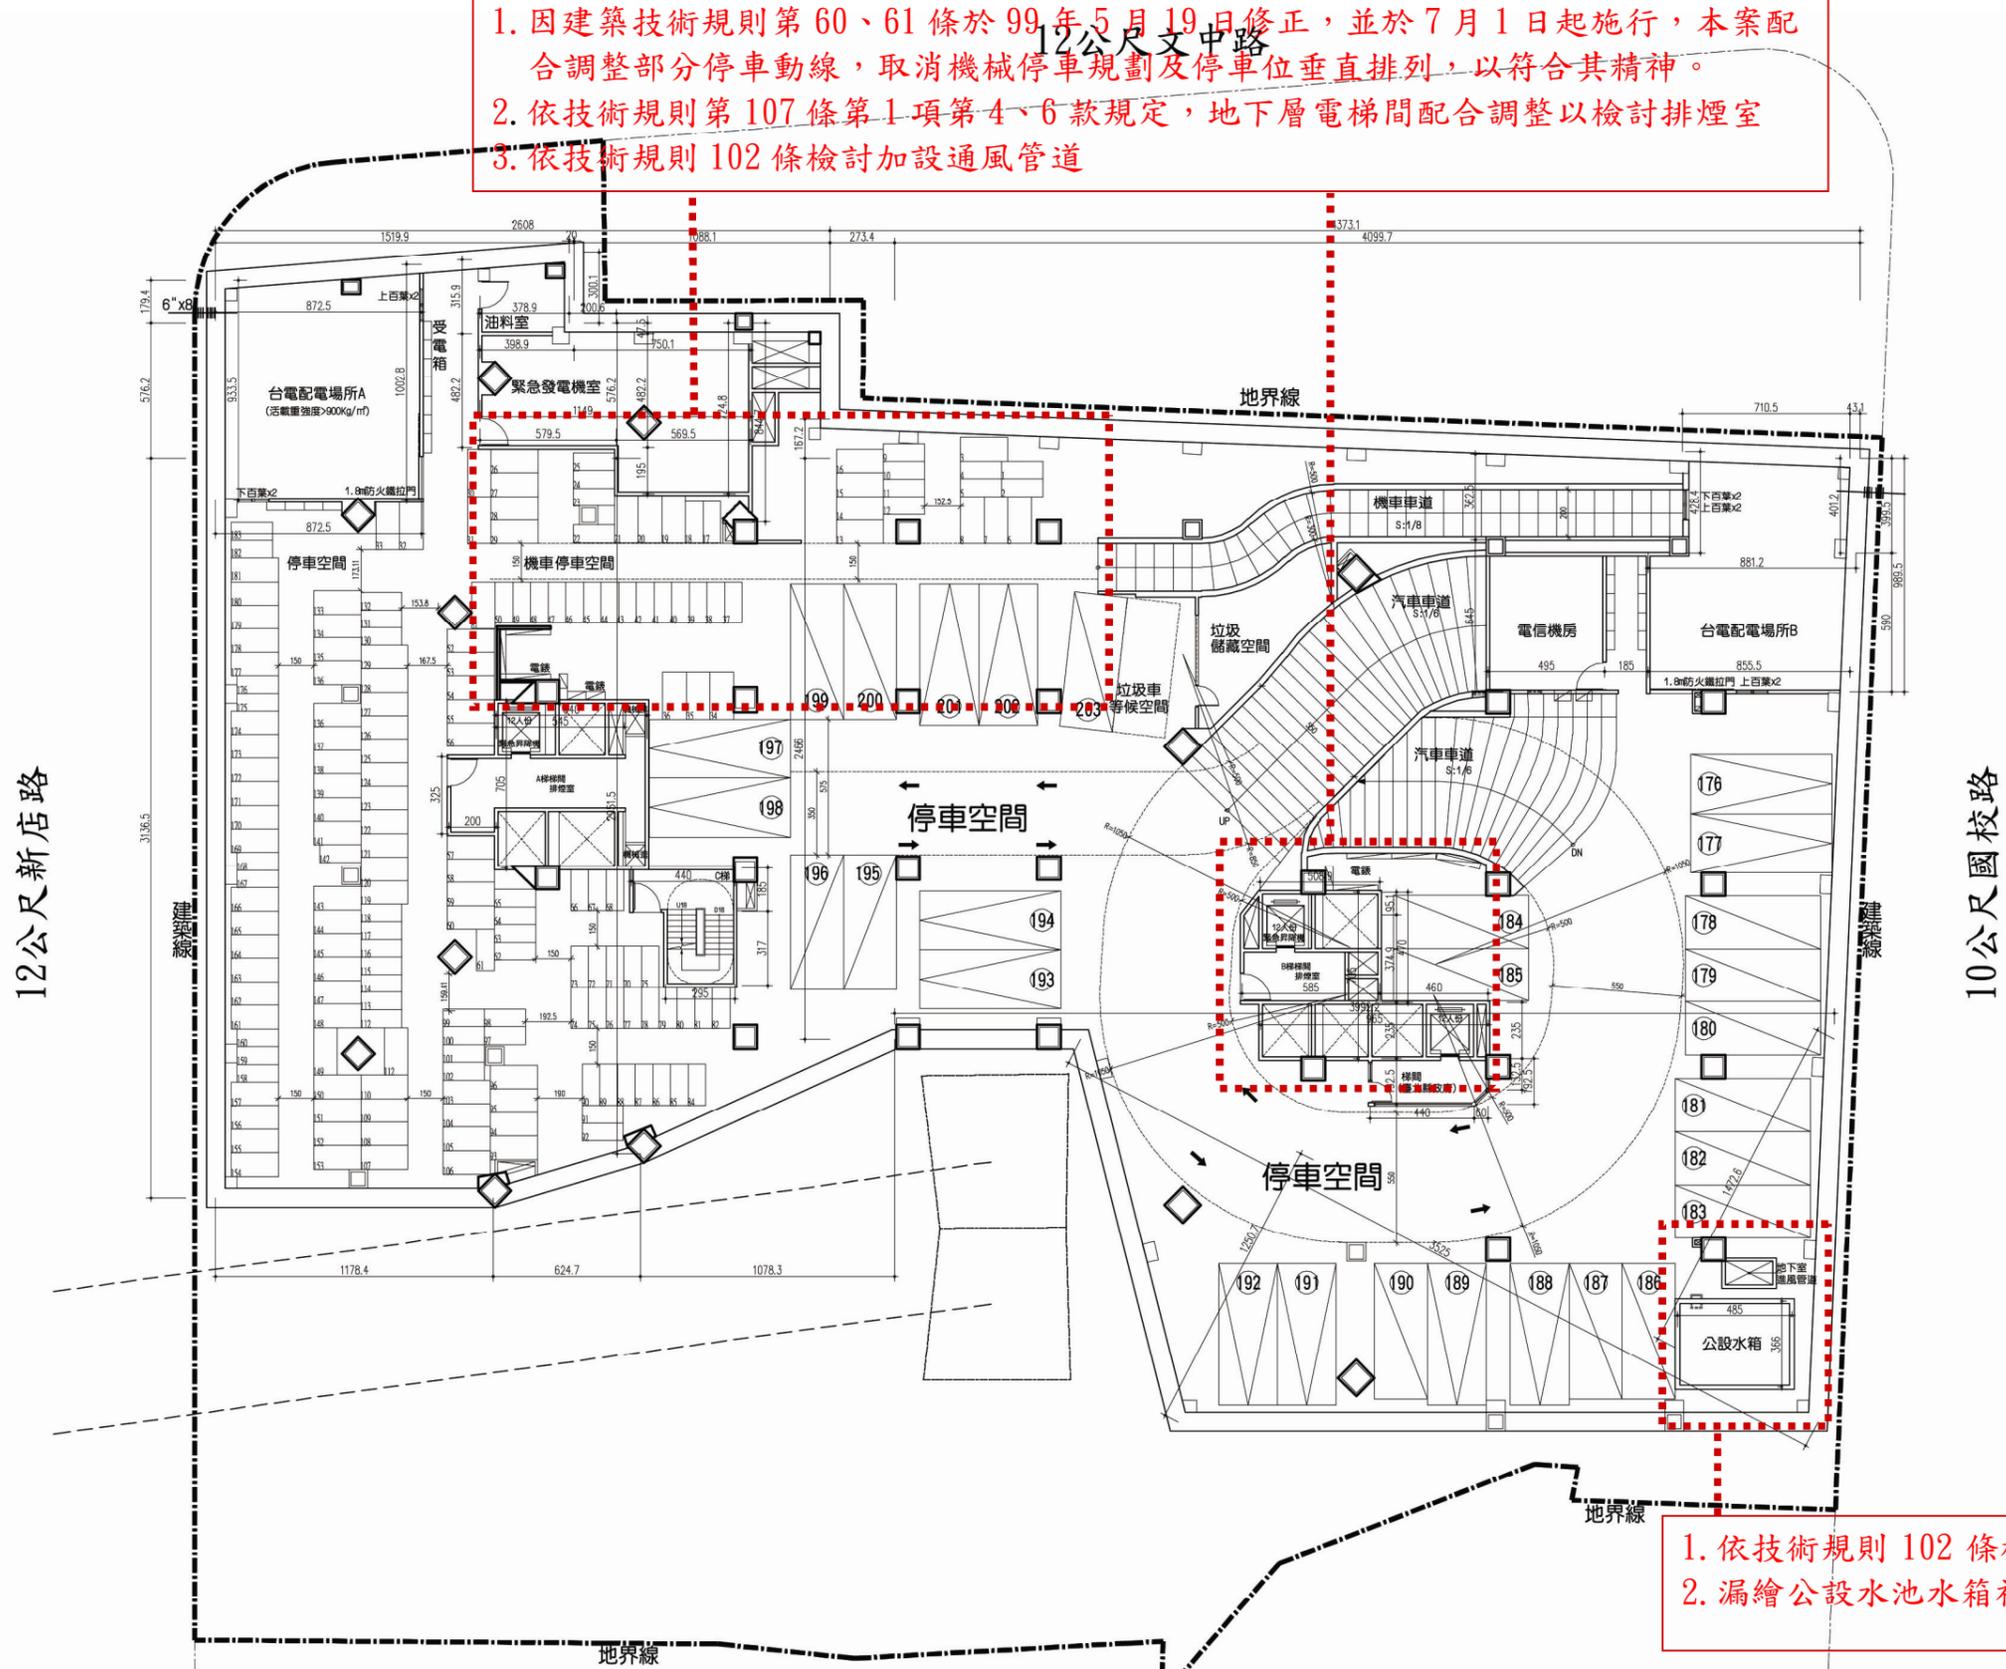

1. 依技術規則 102 條檢討加設通風管道
2. 漏繪公設水池水箱補繪

地下一層平面圖 (修正後)

合康工程顧問股份有限公司

12公尺文中路


配合店舖及辦公室依建築技術規則第47條規定，需設置廁所，故配合檢討廁所設置修正樓梯位置，故夾層面積配合計算修正

依無障礙設施設置標準規定修正，以符合其規定

配合店舖及辦公室依建築技術規則第47條規定，需設置廁所，故配合檢討廁所設置修正樓梯位置，故夾層面積配合計算修正


12公尺新店路

10公尺國校路

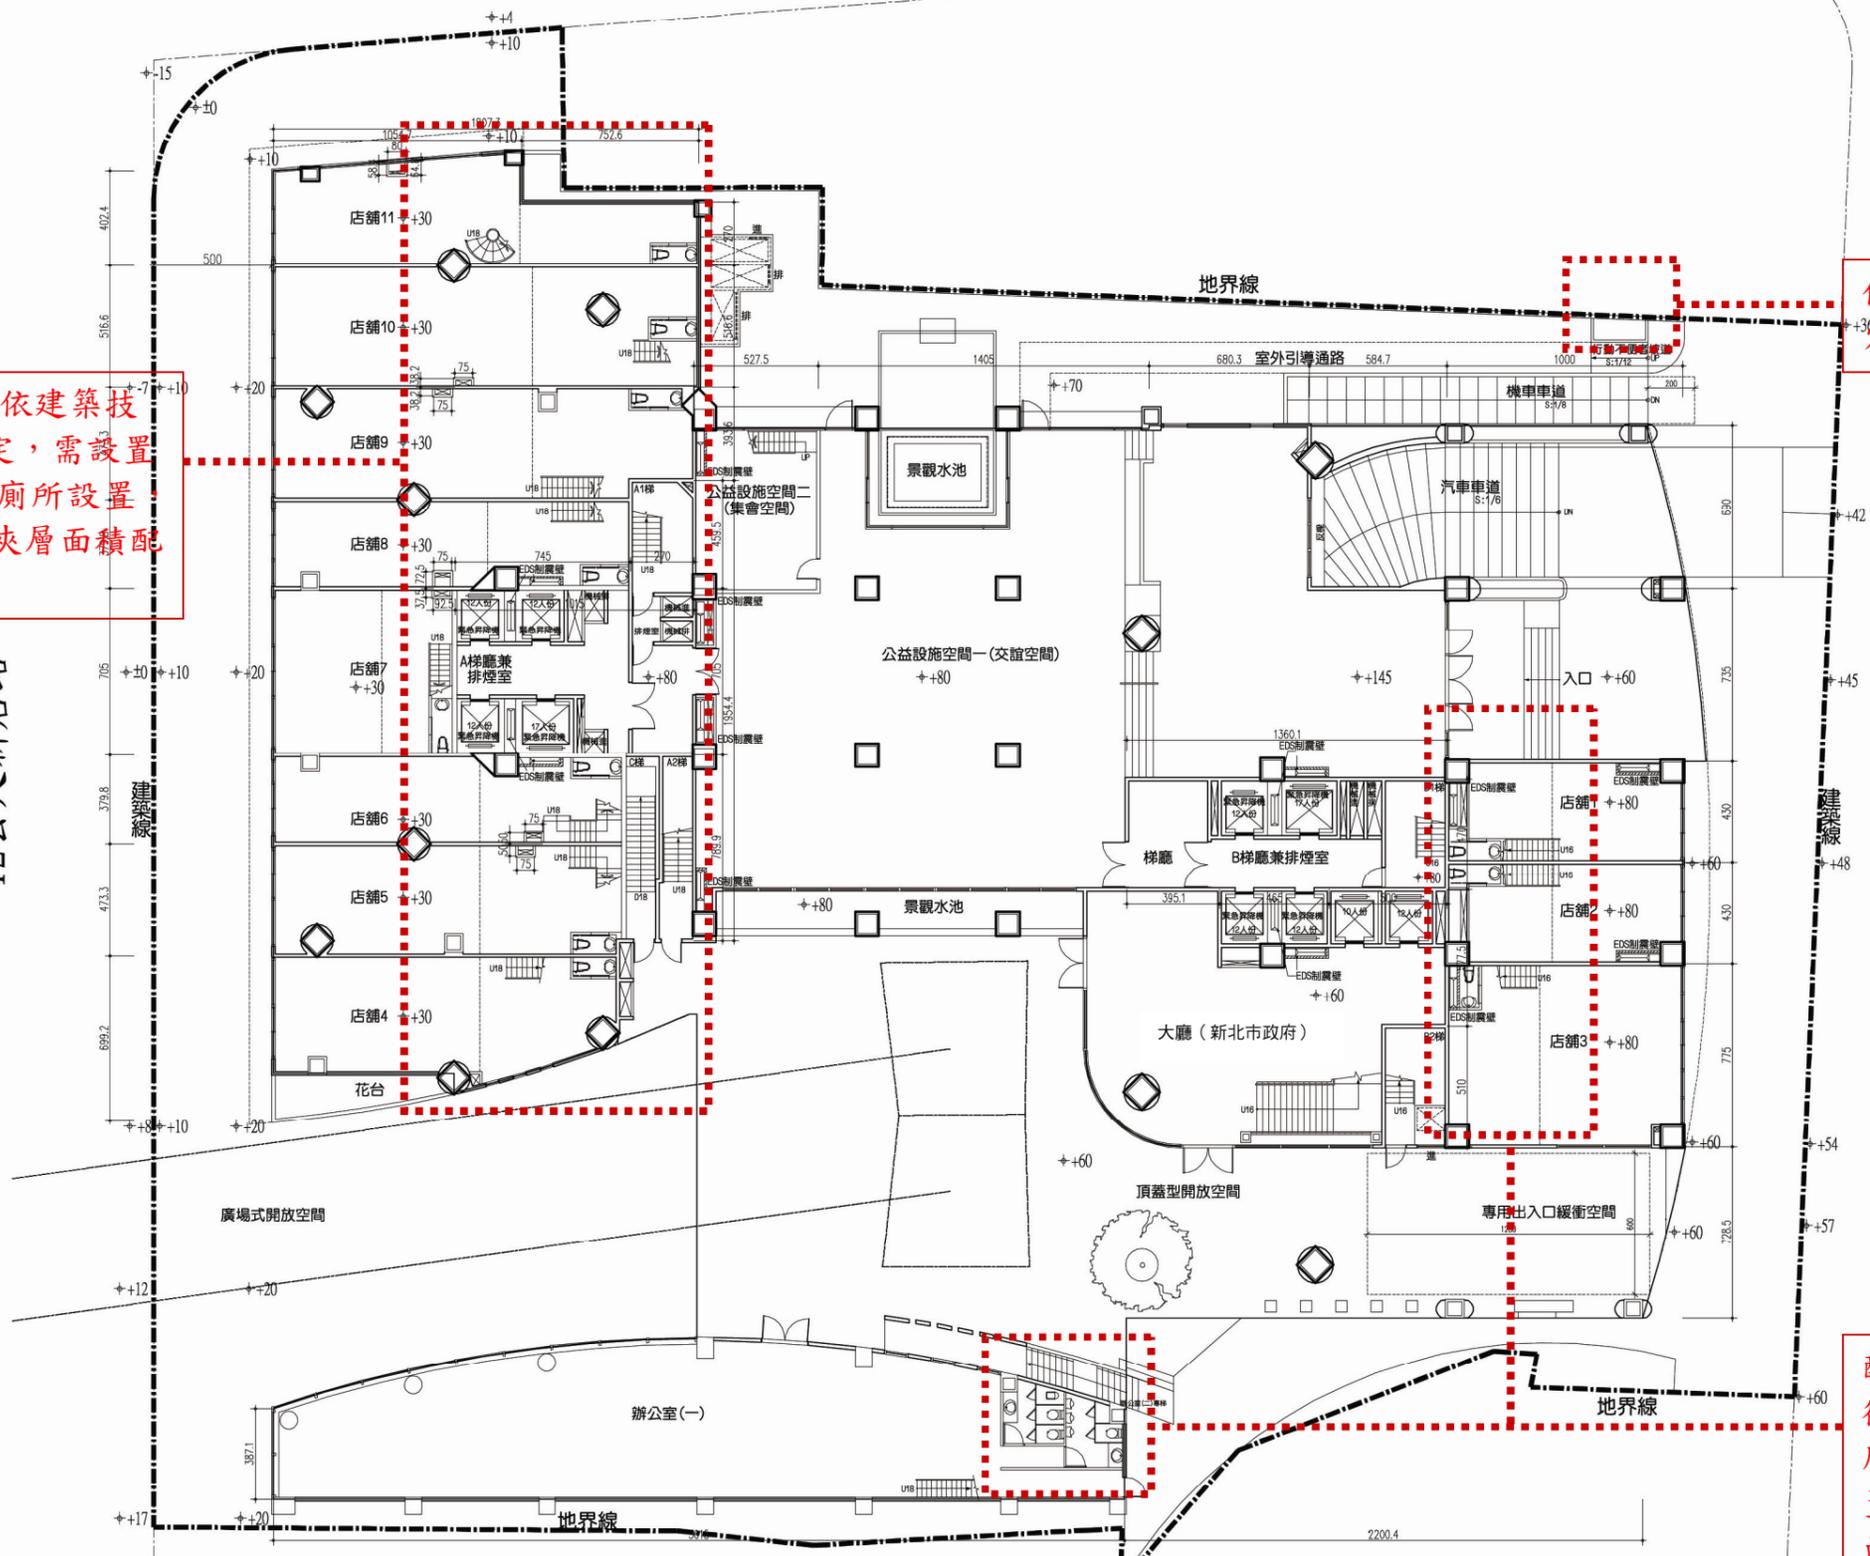


一層平面配置圖(修正後)

合康工程顧問股份有限公司

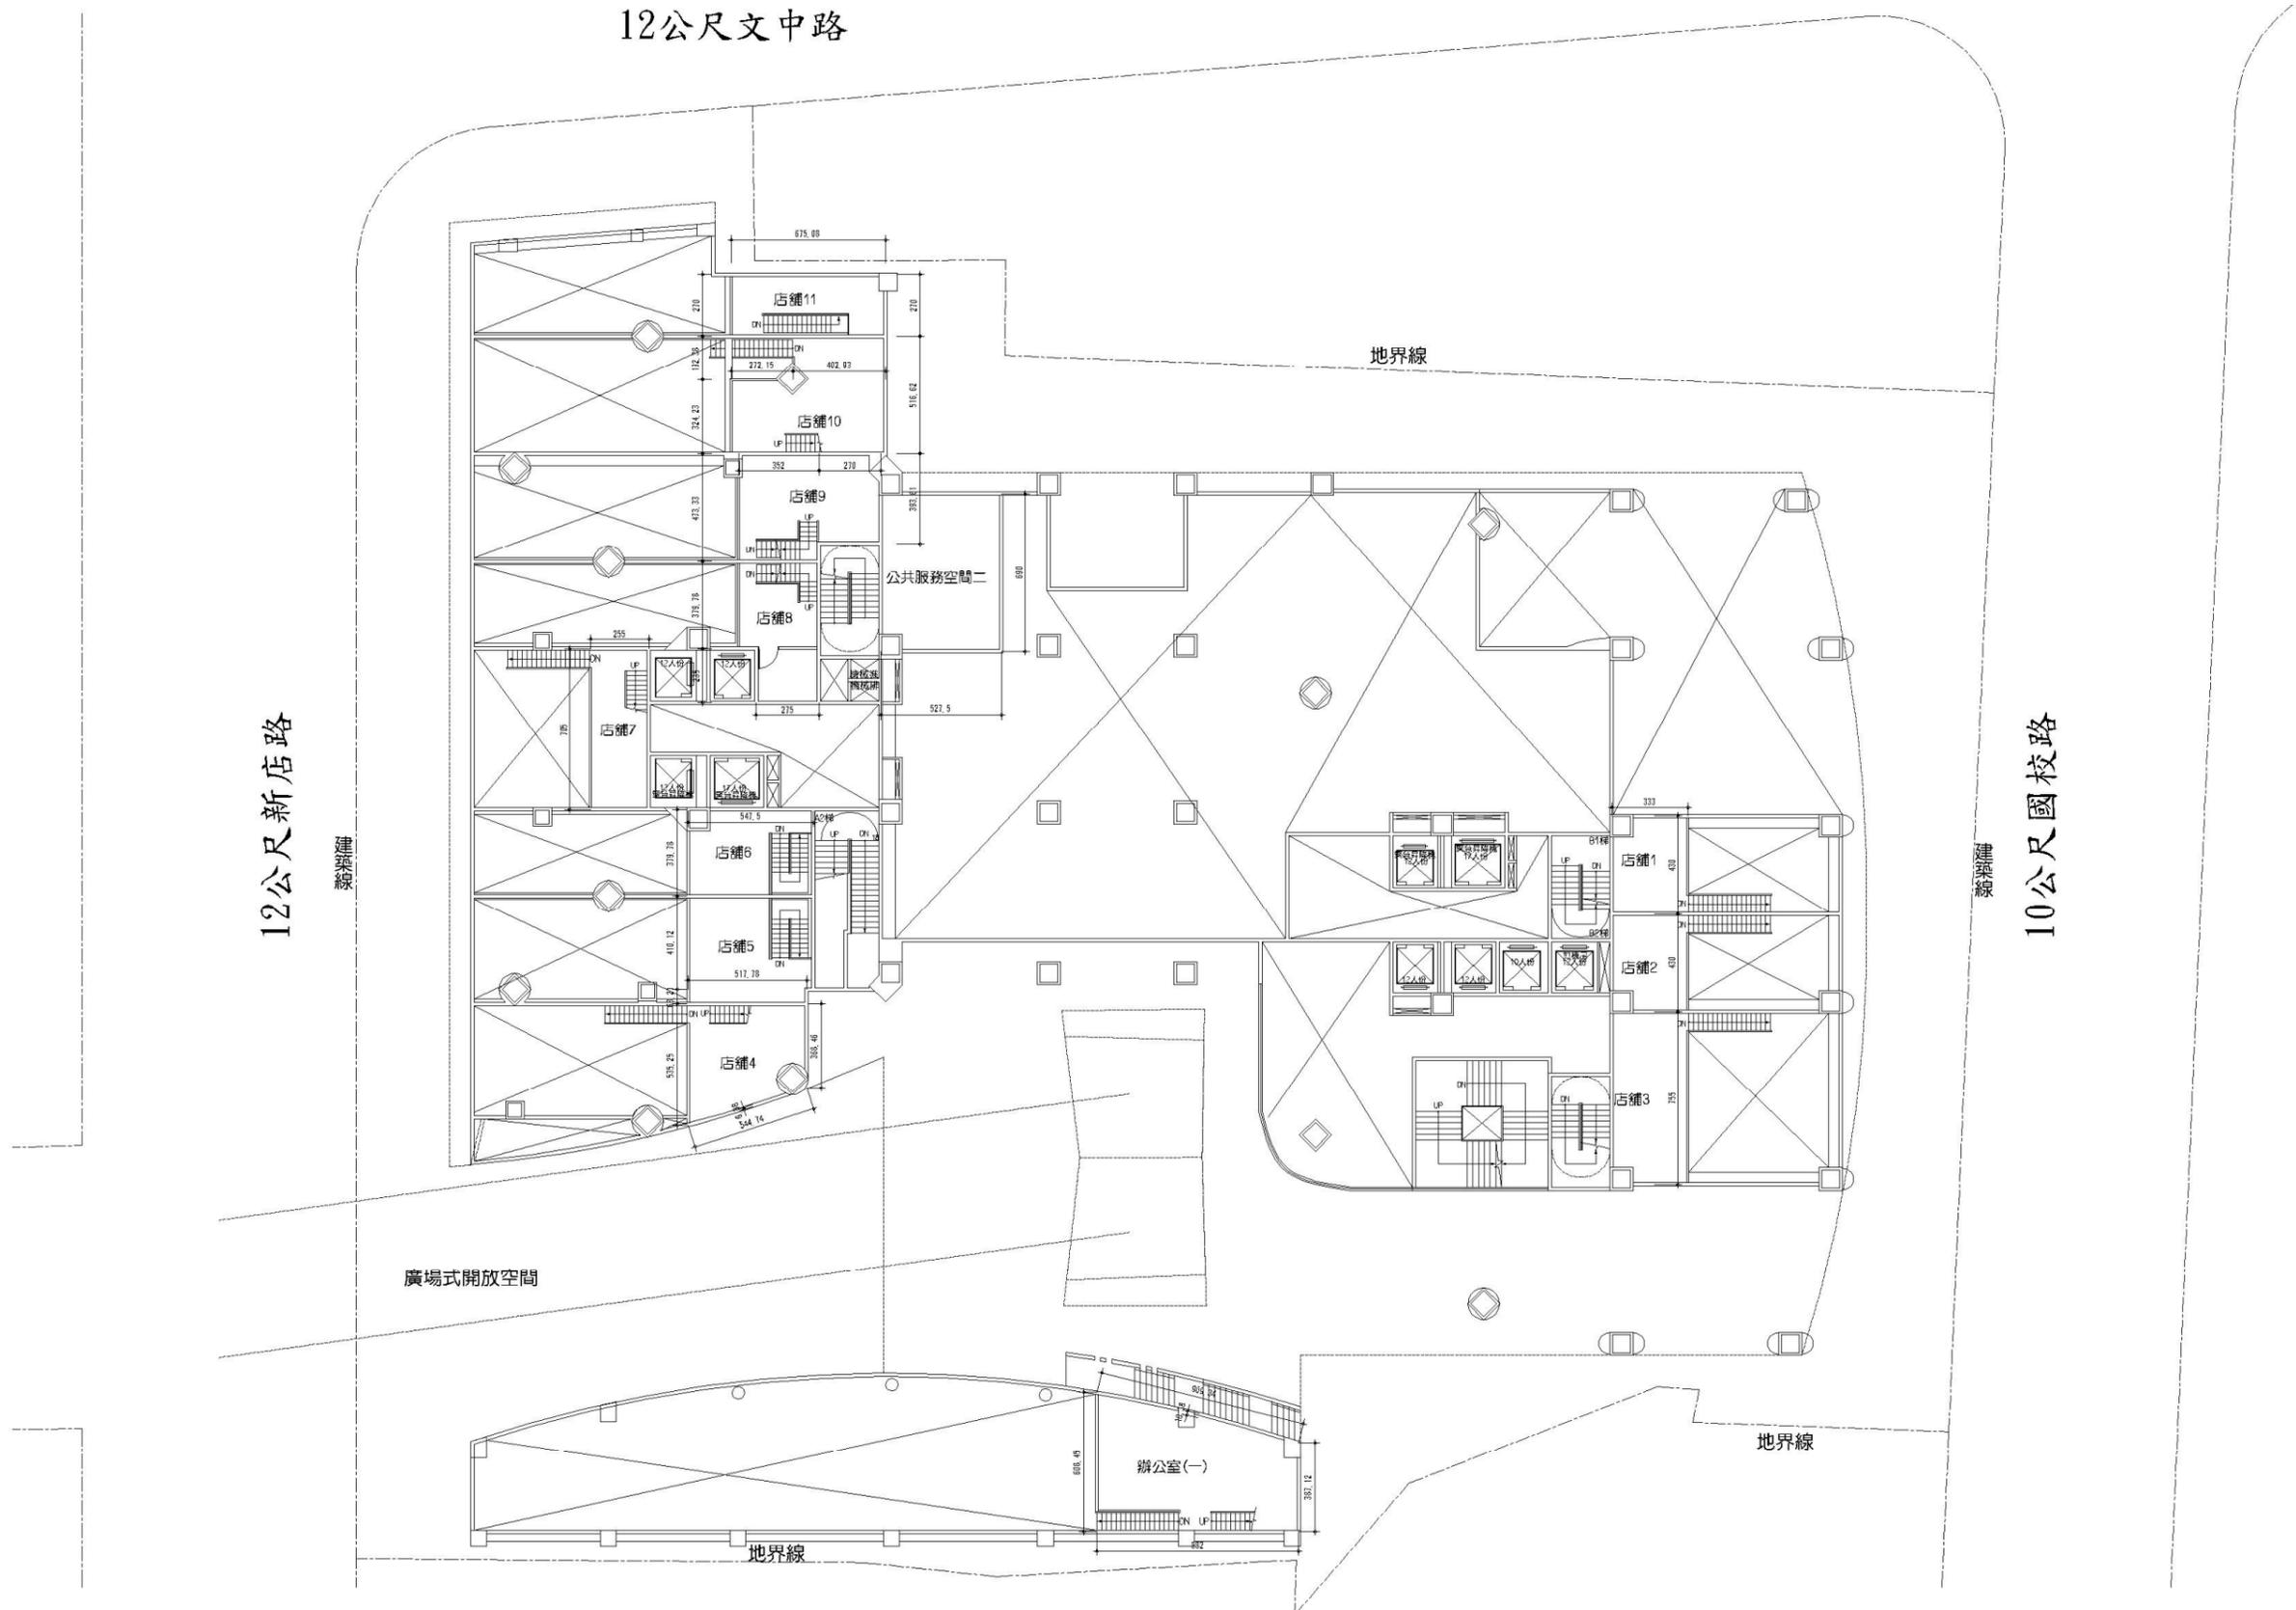

夾層平面圖 (修正前)

合康工程顧問股份有限公司

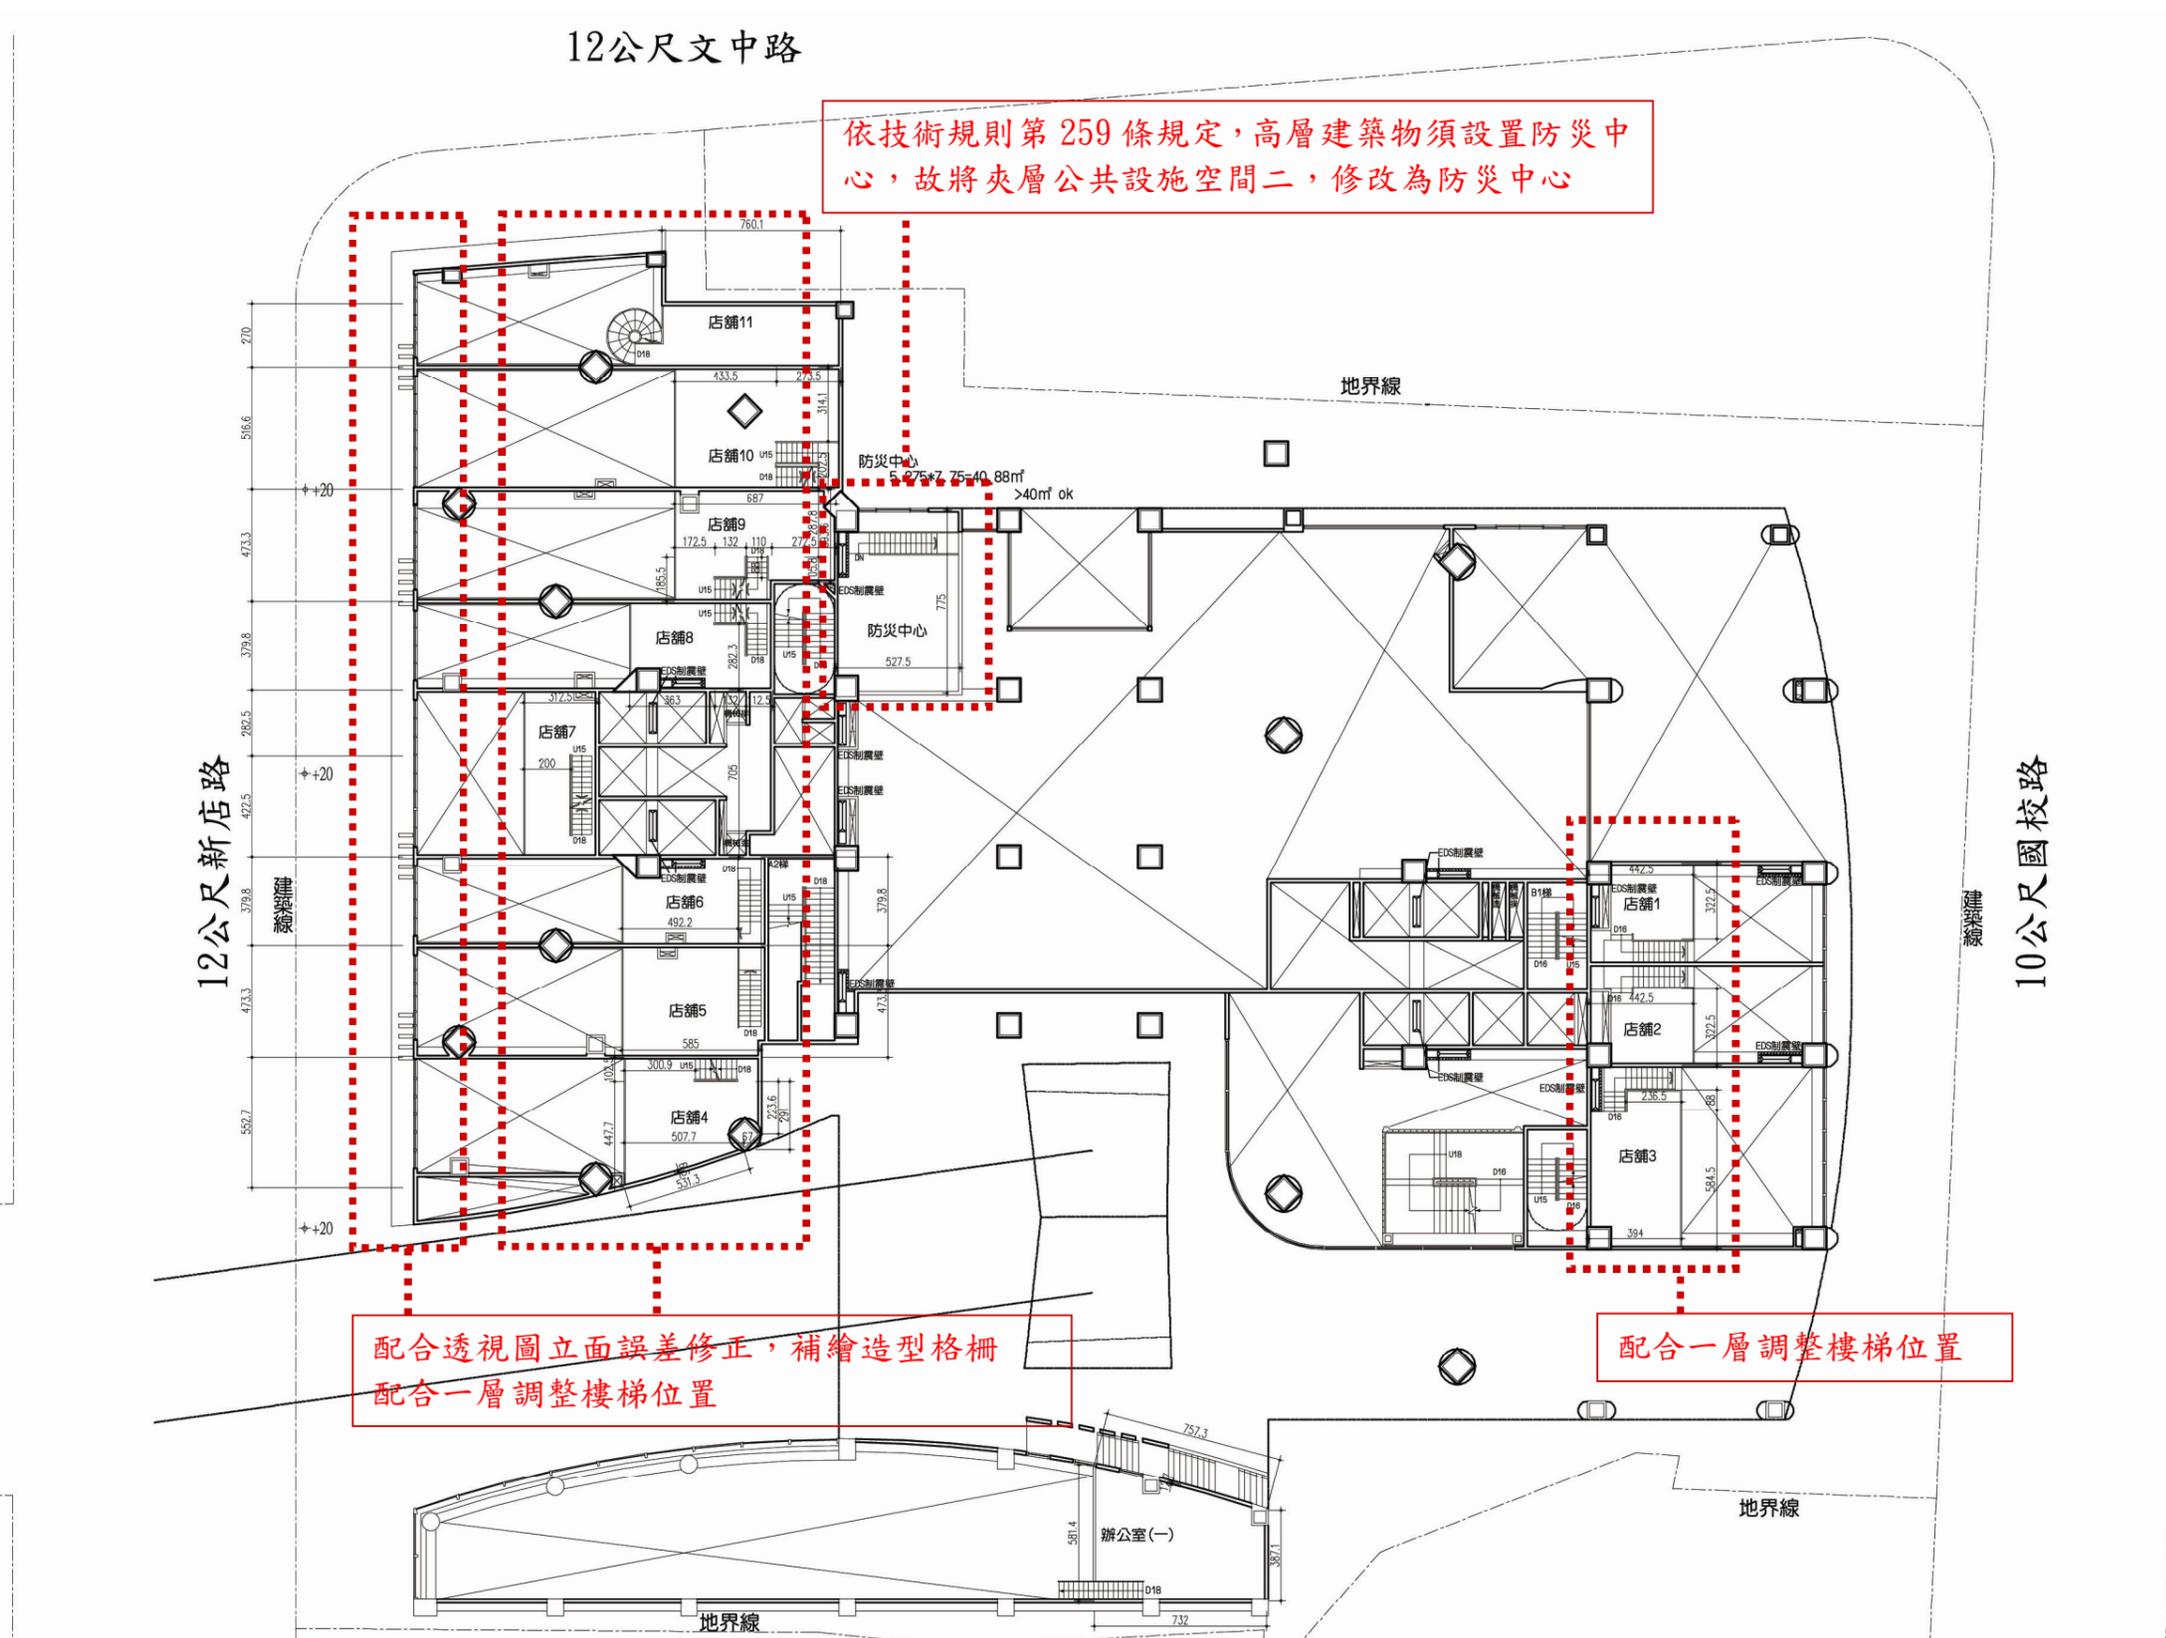


依技術規則第259條規定，高層建築物須設置防災中心，故將夾層公共設施空間二，修改為防災中心

配合透視圖立面誤差修正，補繪造型格柵
配合一層調整樓梯位置

配合一層調整樓梯位置

夾層平面圖 (修正後)


合康工程顧問股份有限公司

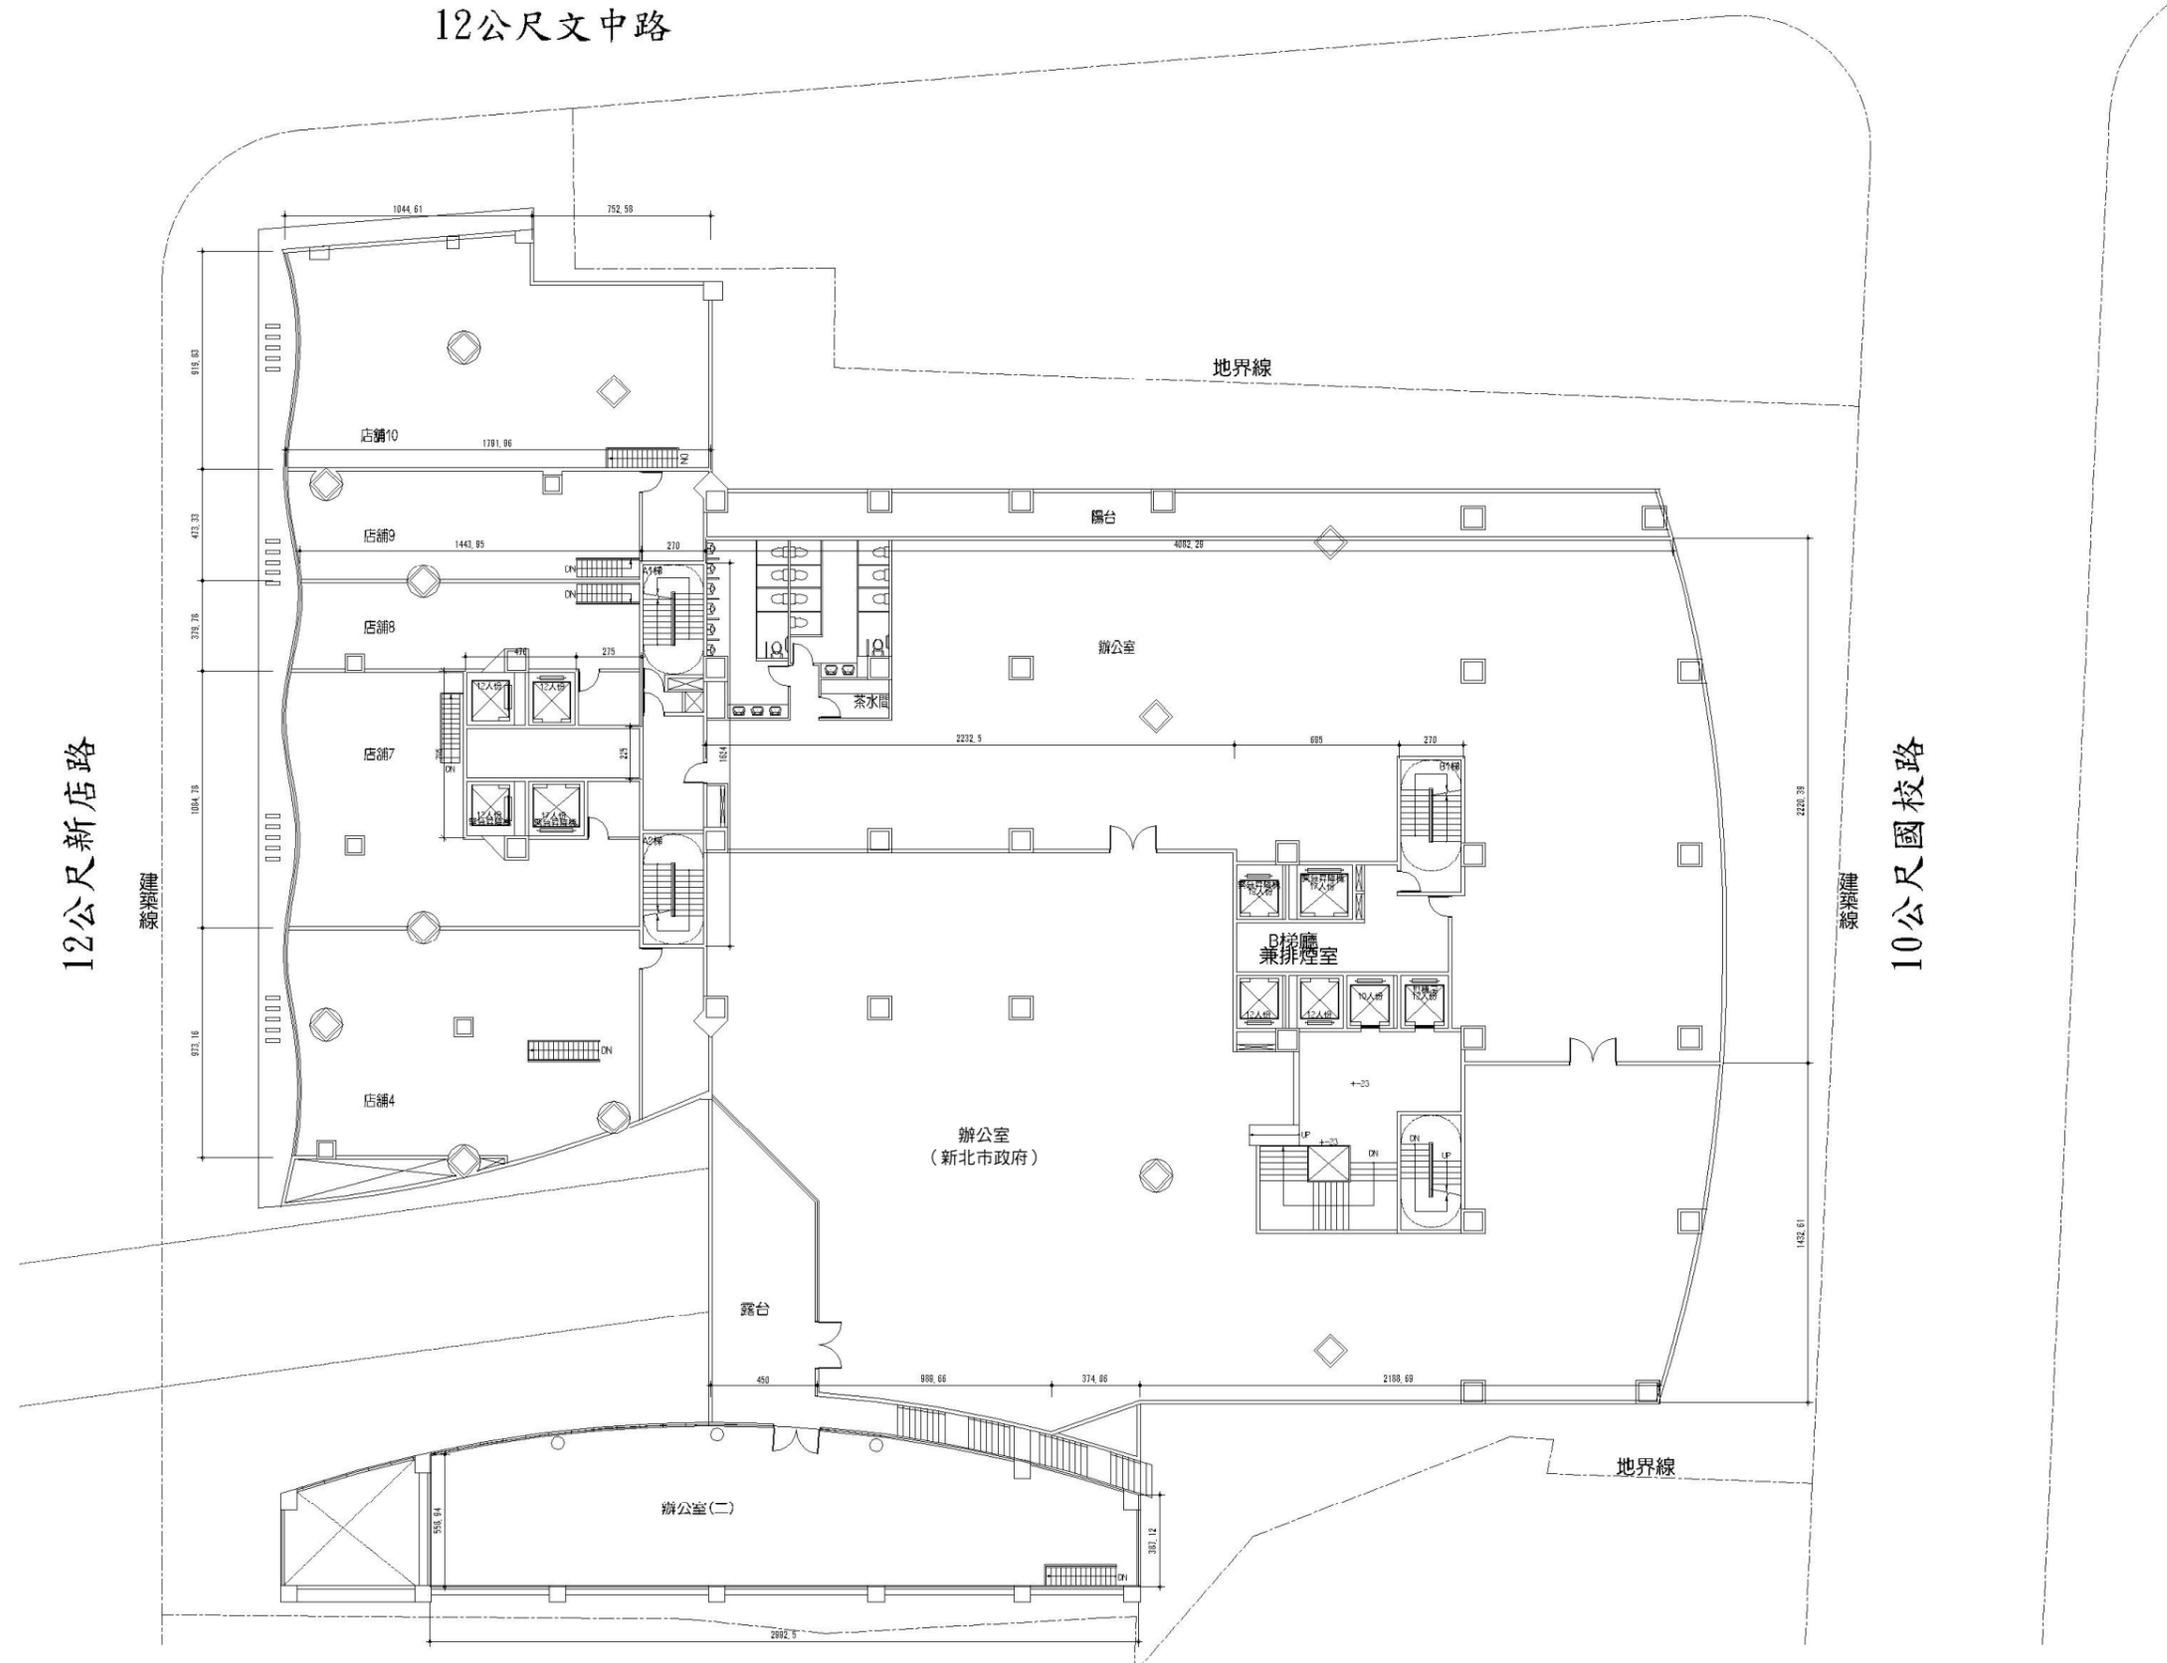

二層平面圖 (修正前)

合康工程顧問股份有限公司

12公尺文中路

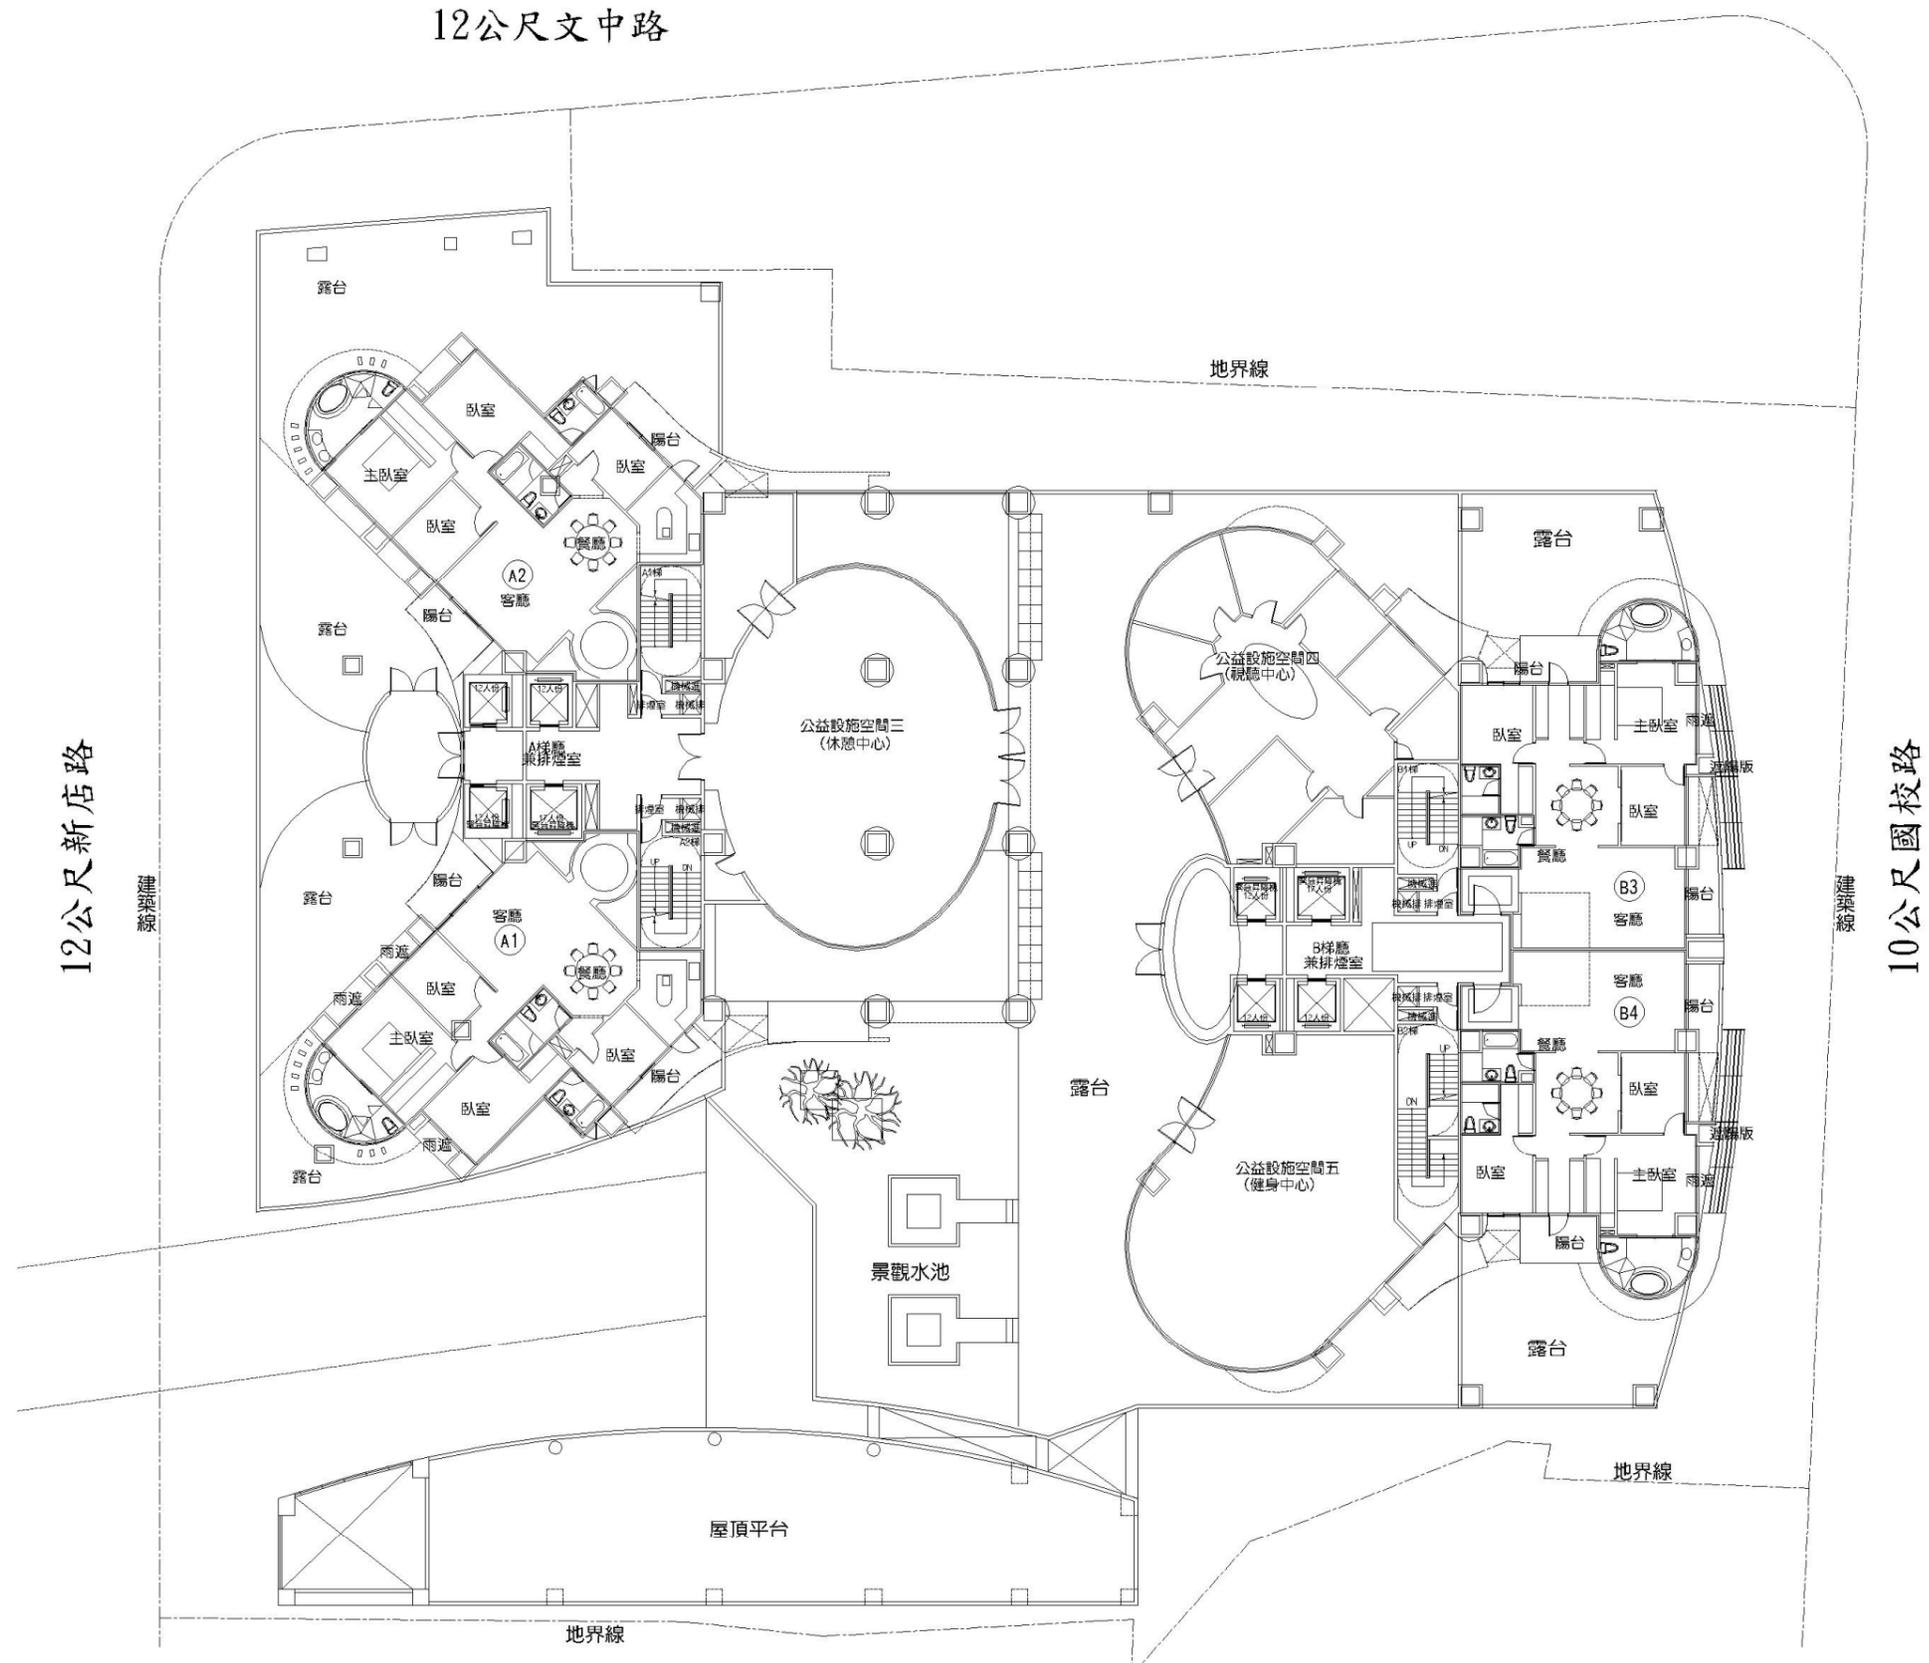

三層平面圖 (修正前)

合康工程顧問股份有限公司