



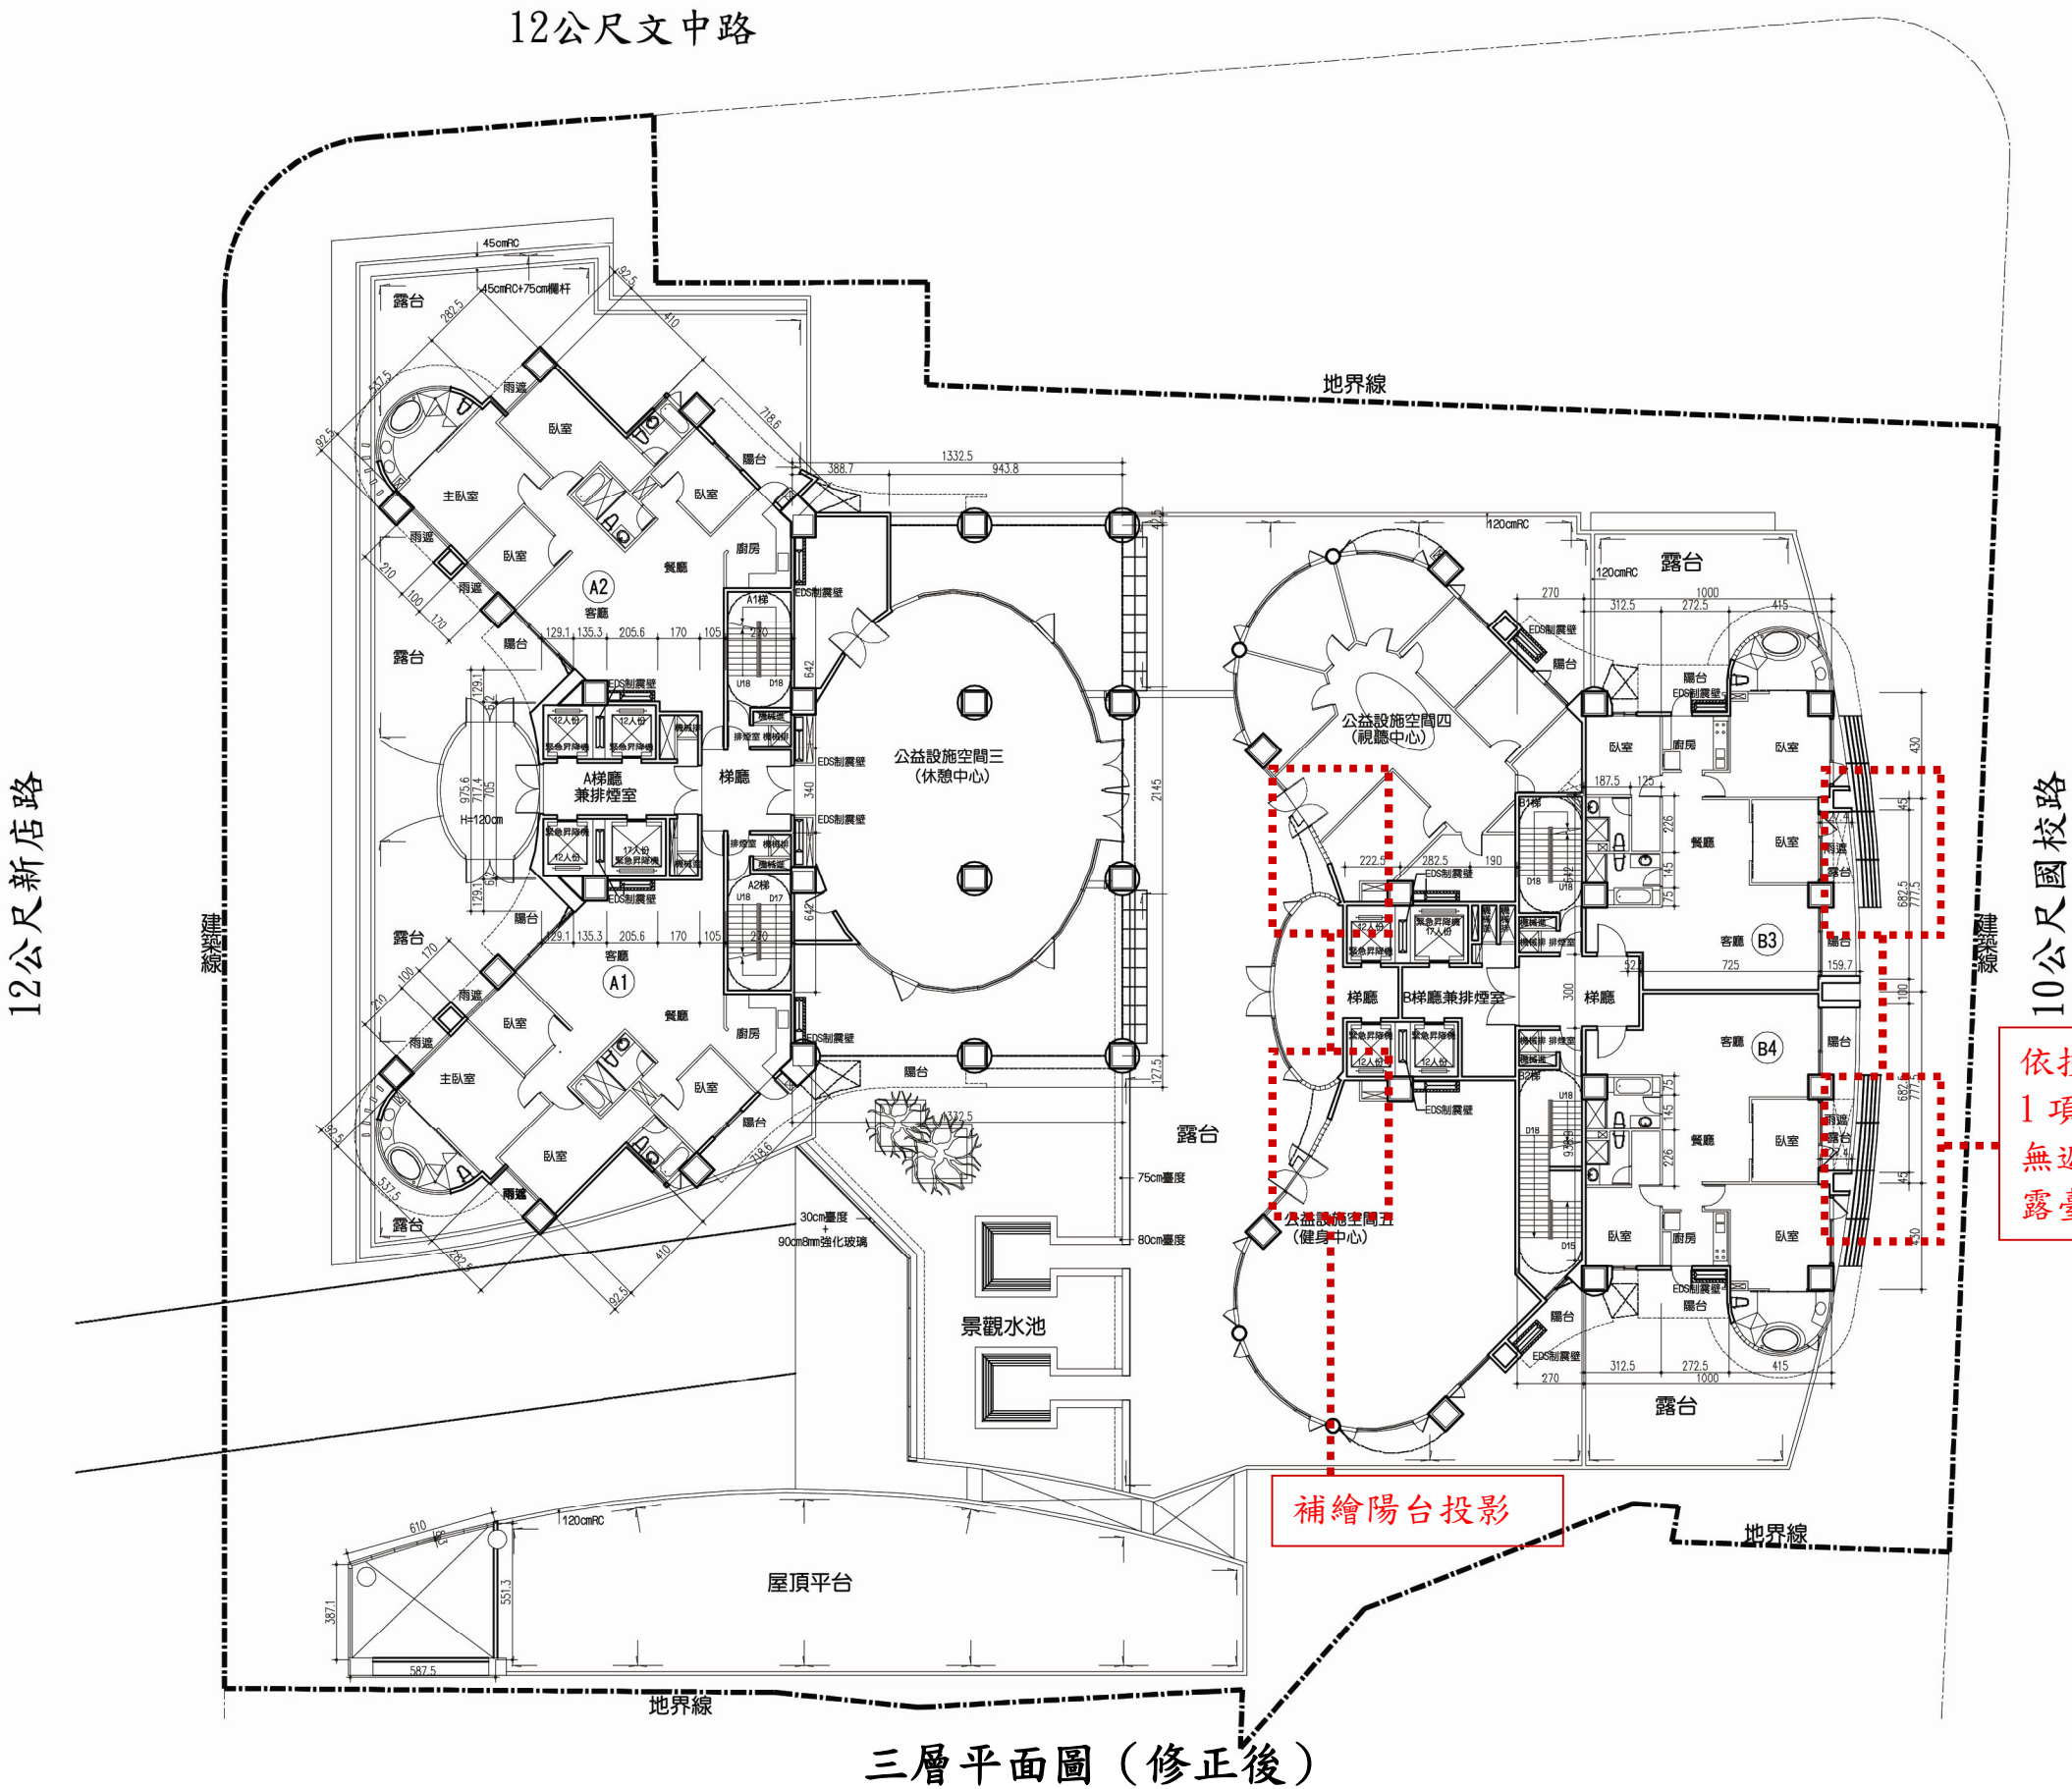

12公尺文中路

12公尺新店路

建築線

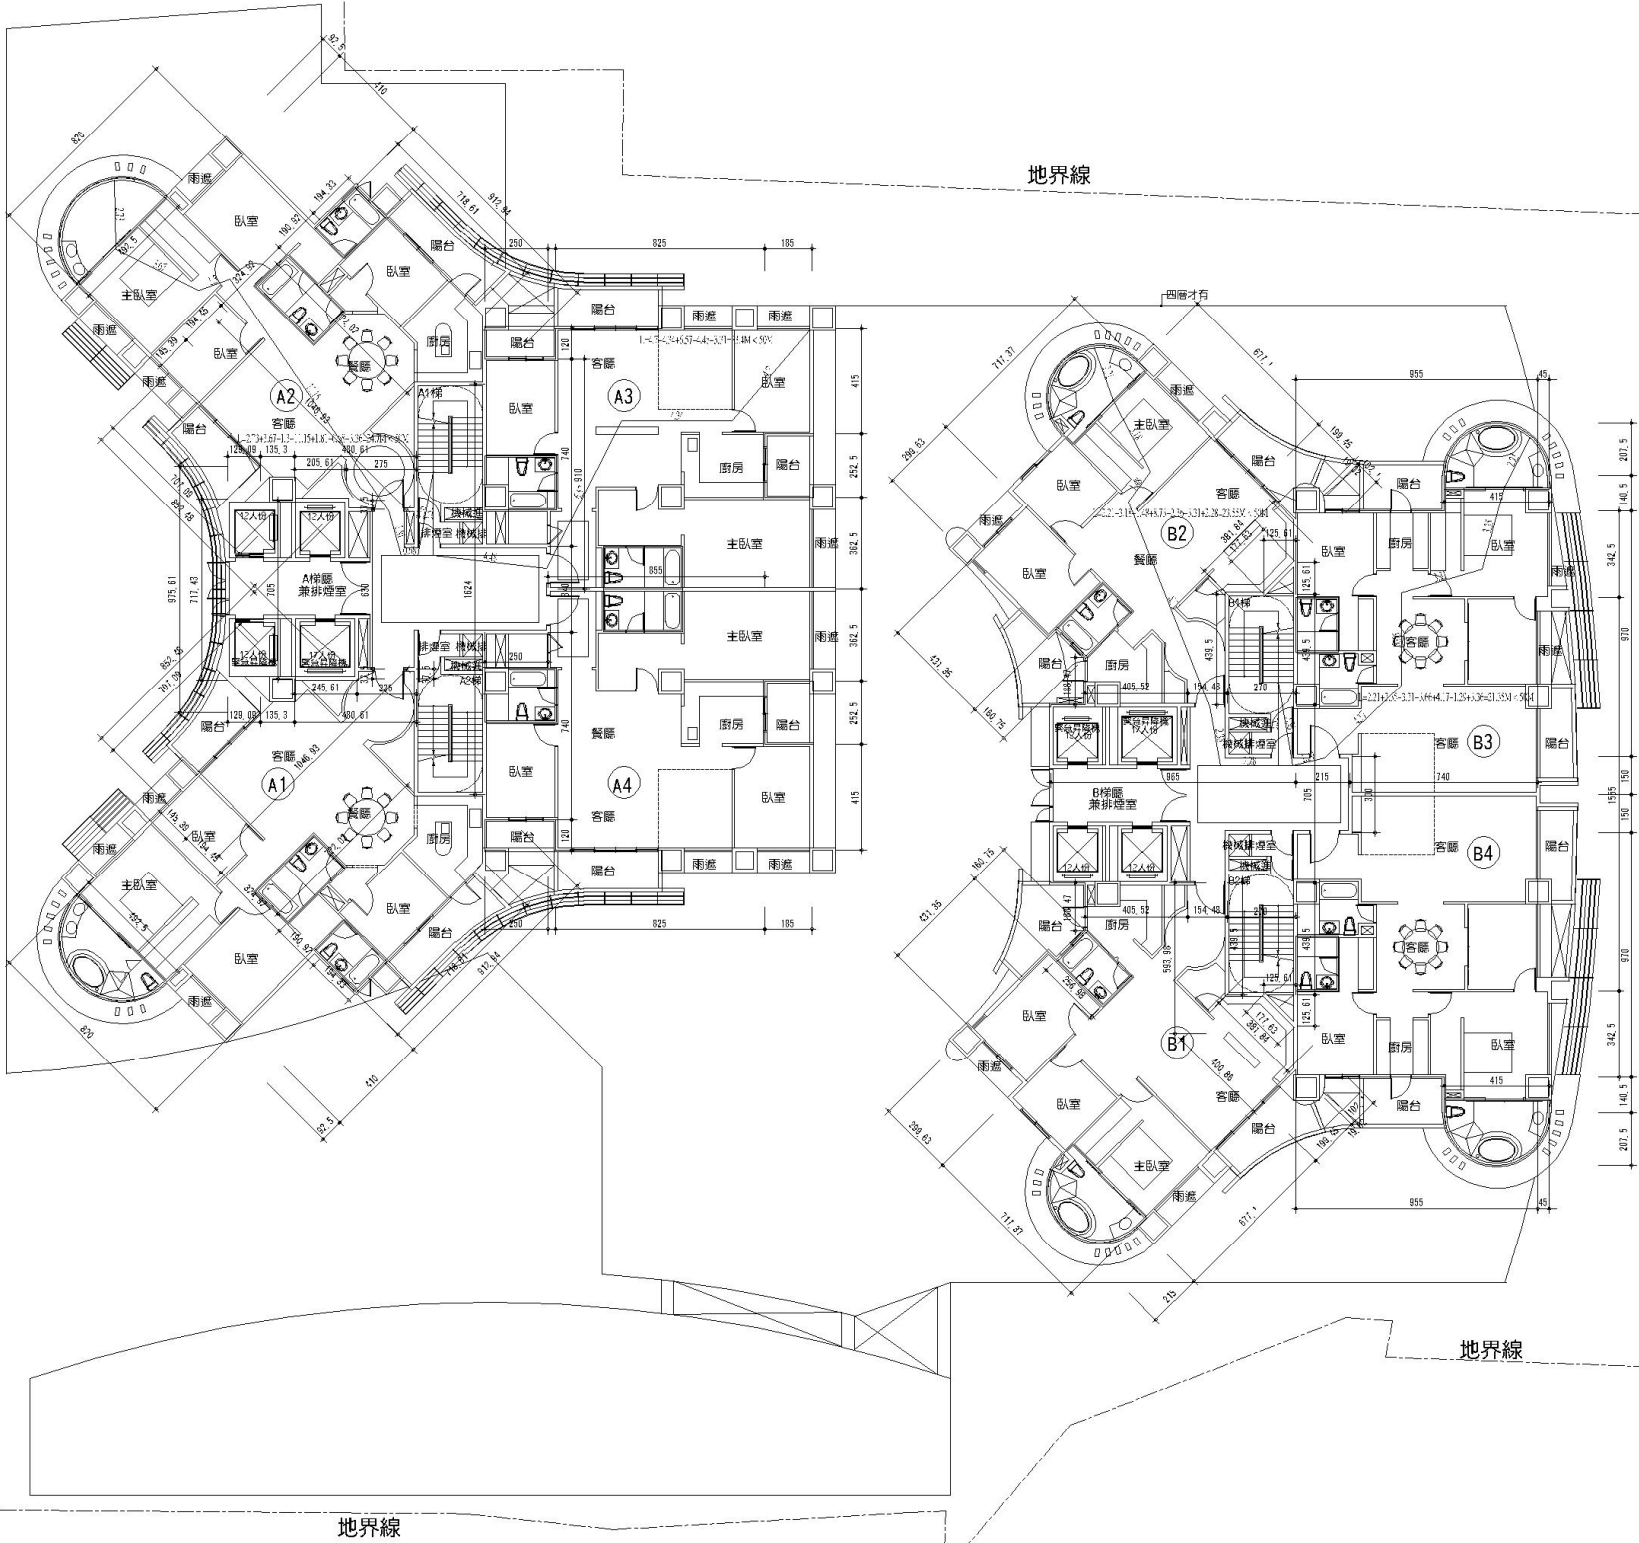


建築線


10公尺國校路

四層平面圖（修正前）

合康工程顧問股份有限公司

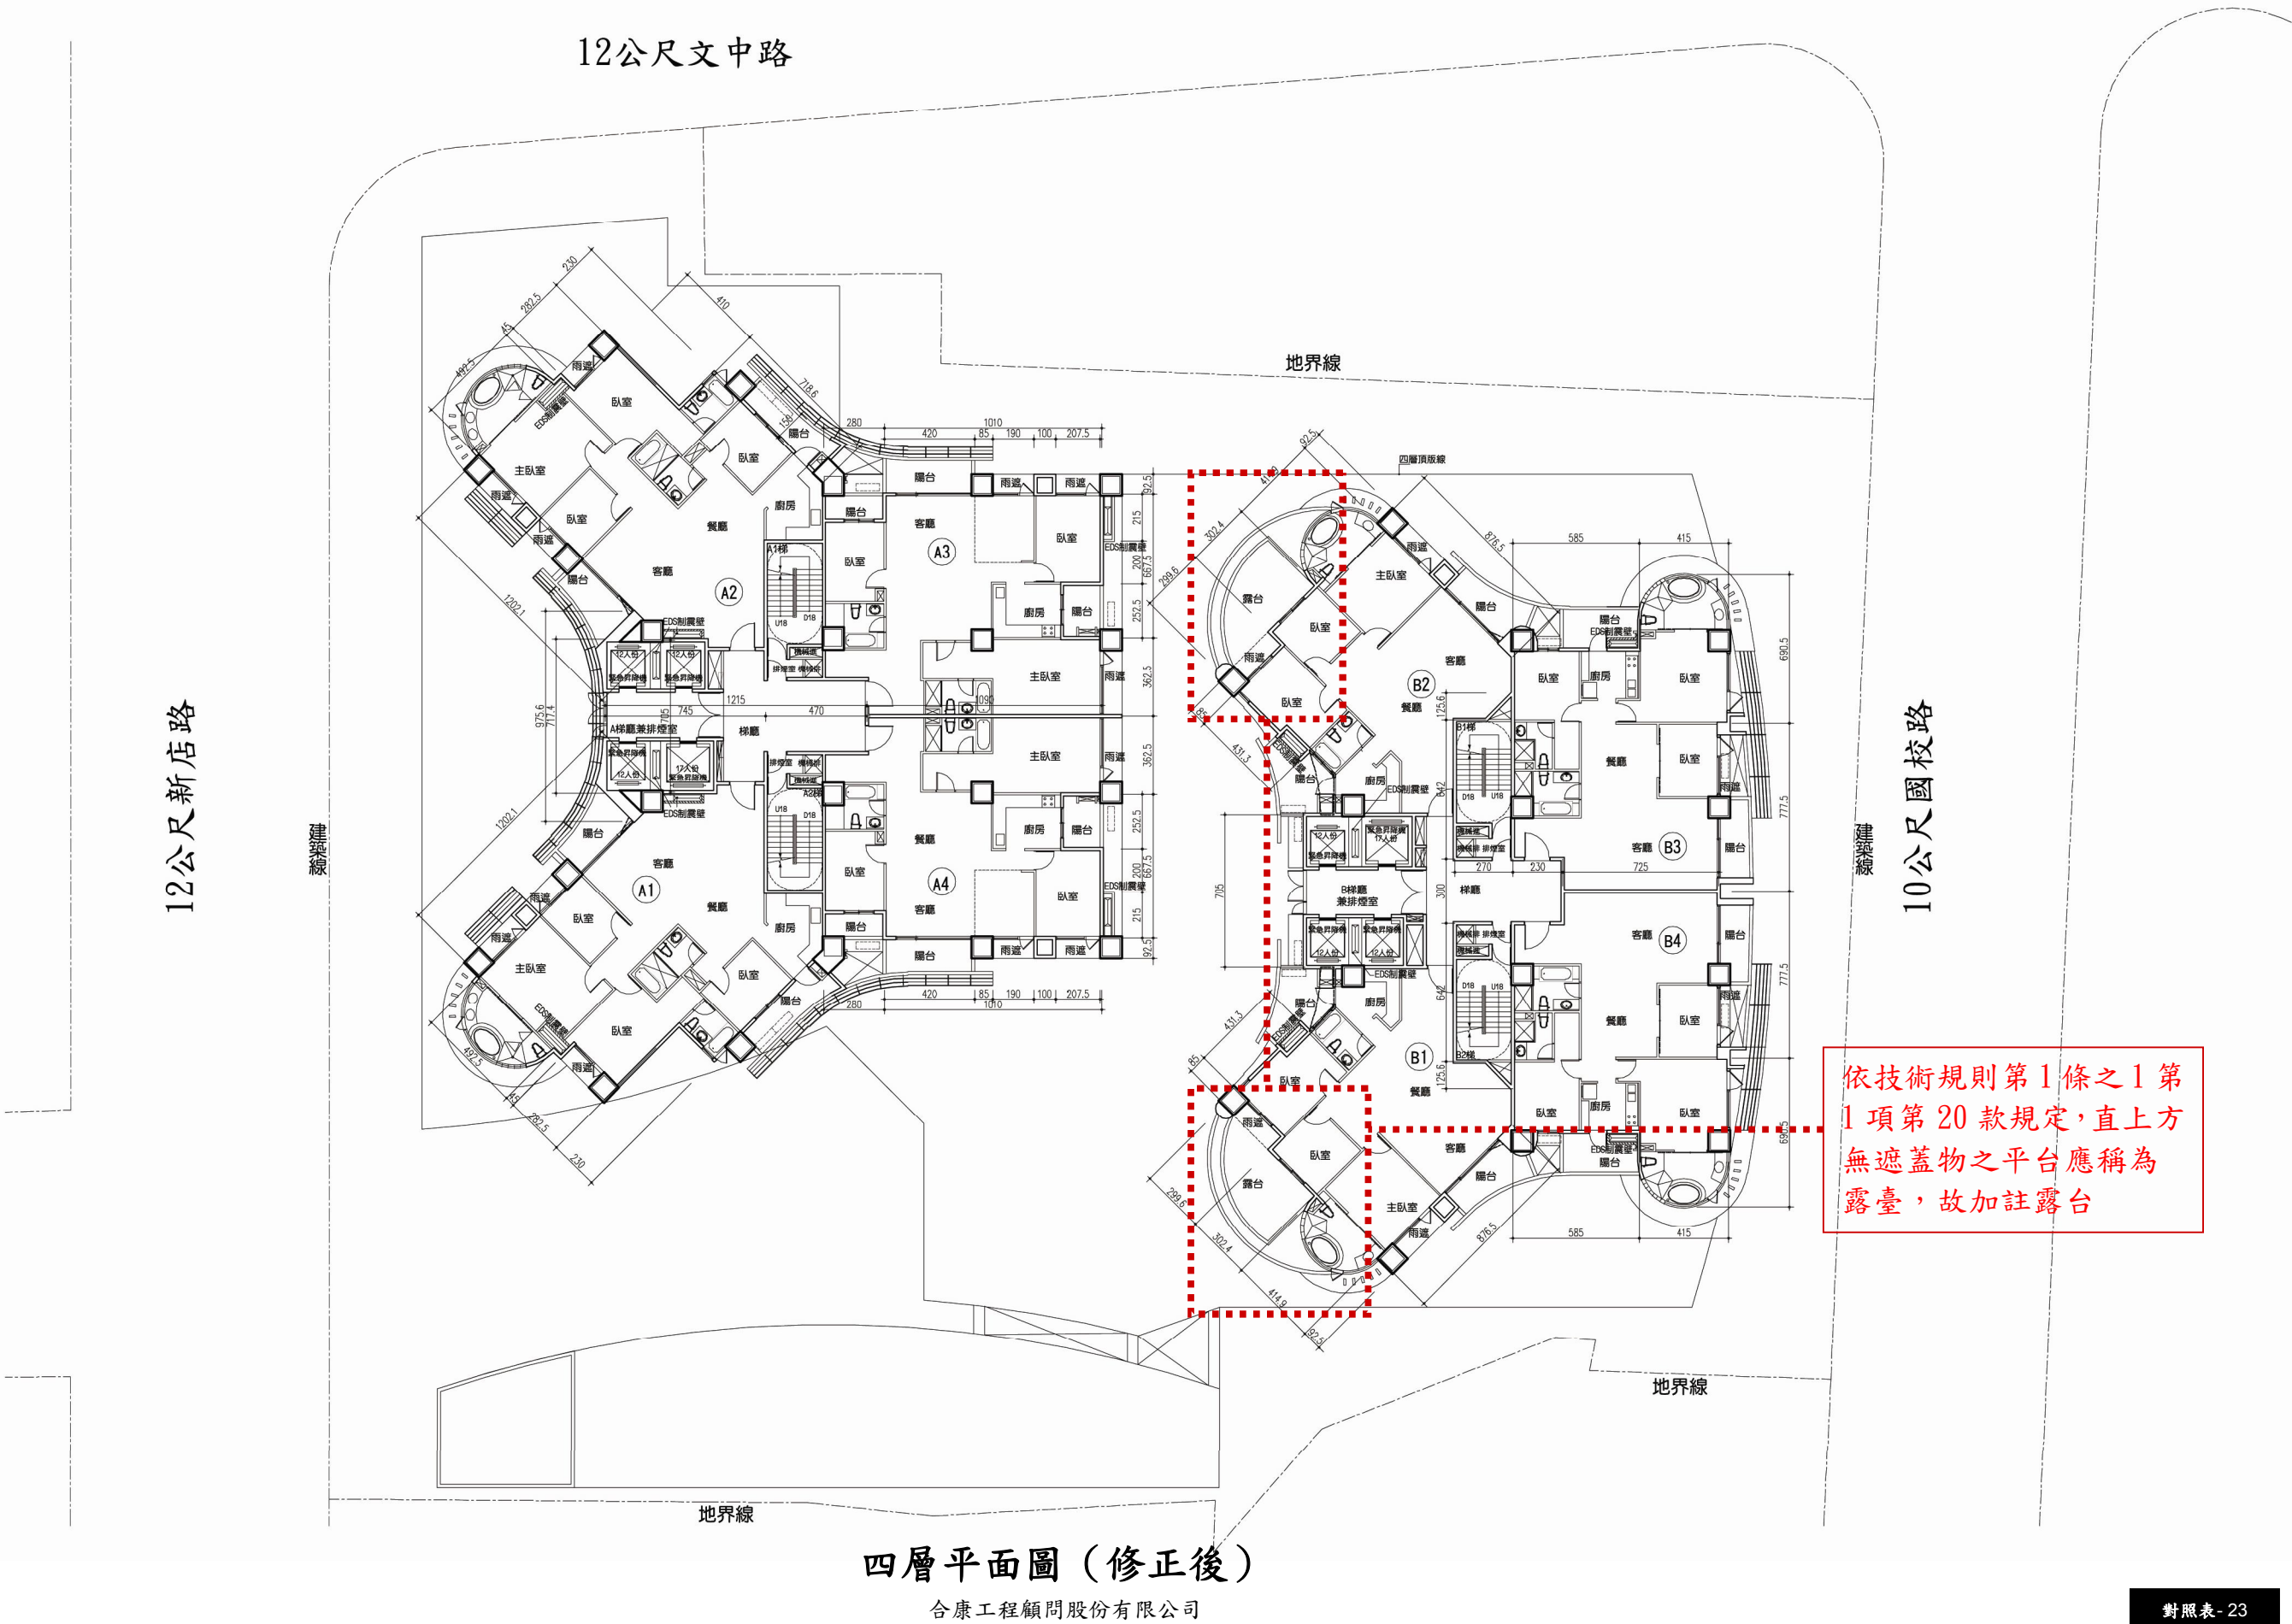




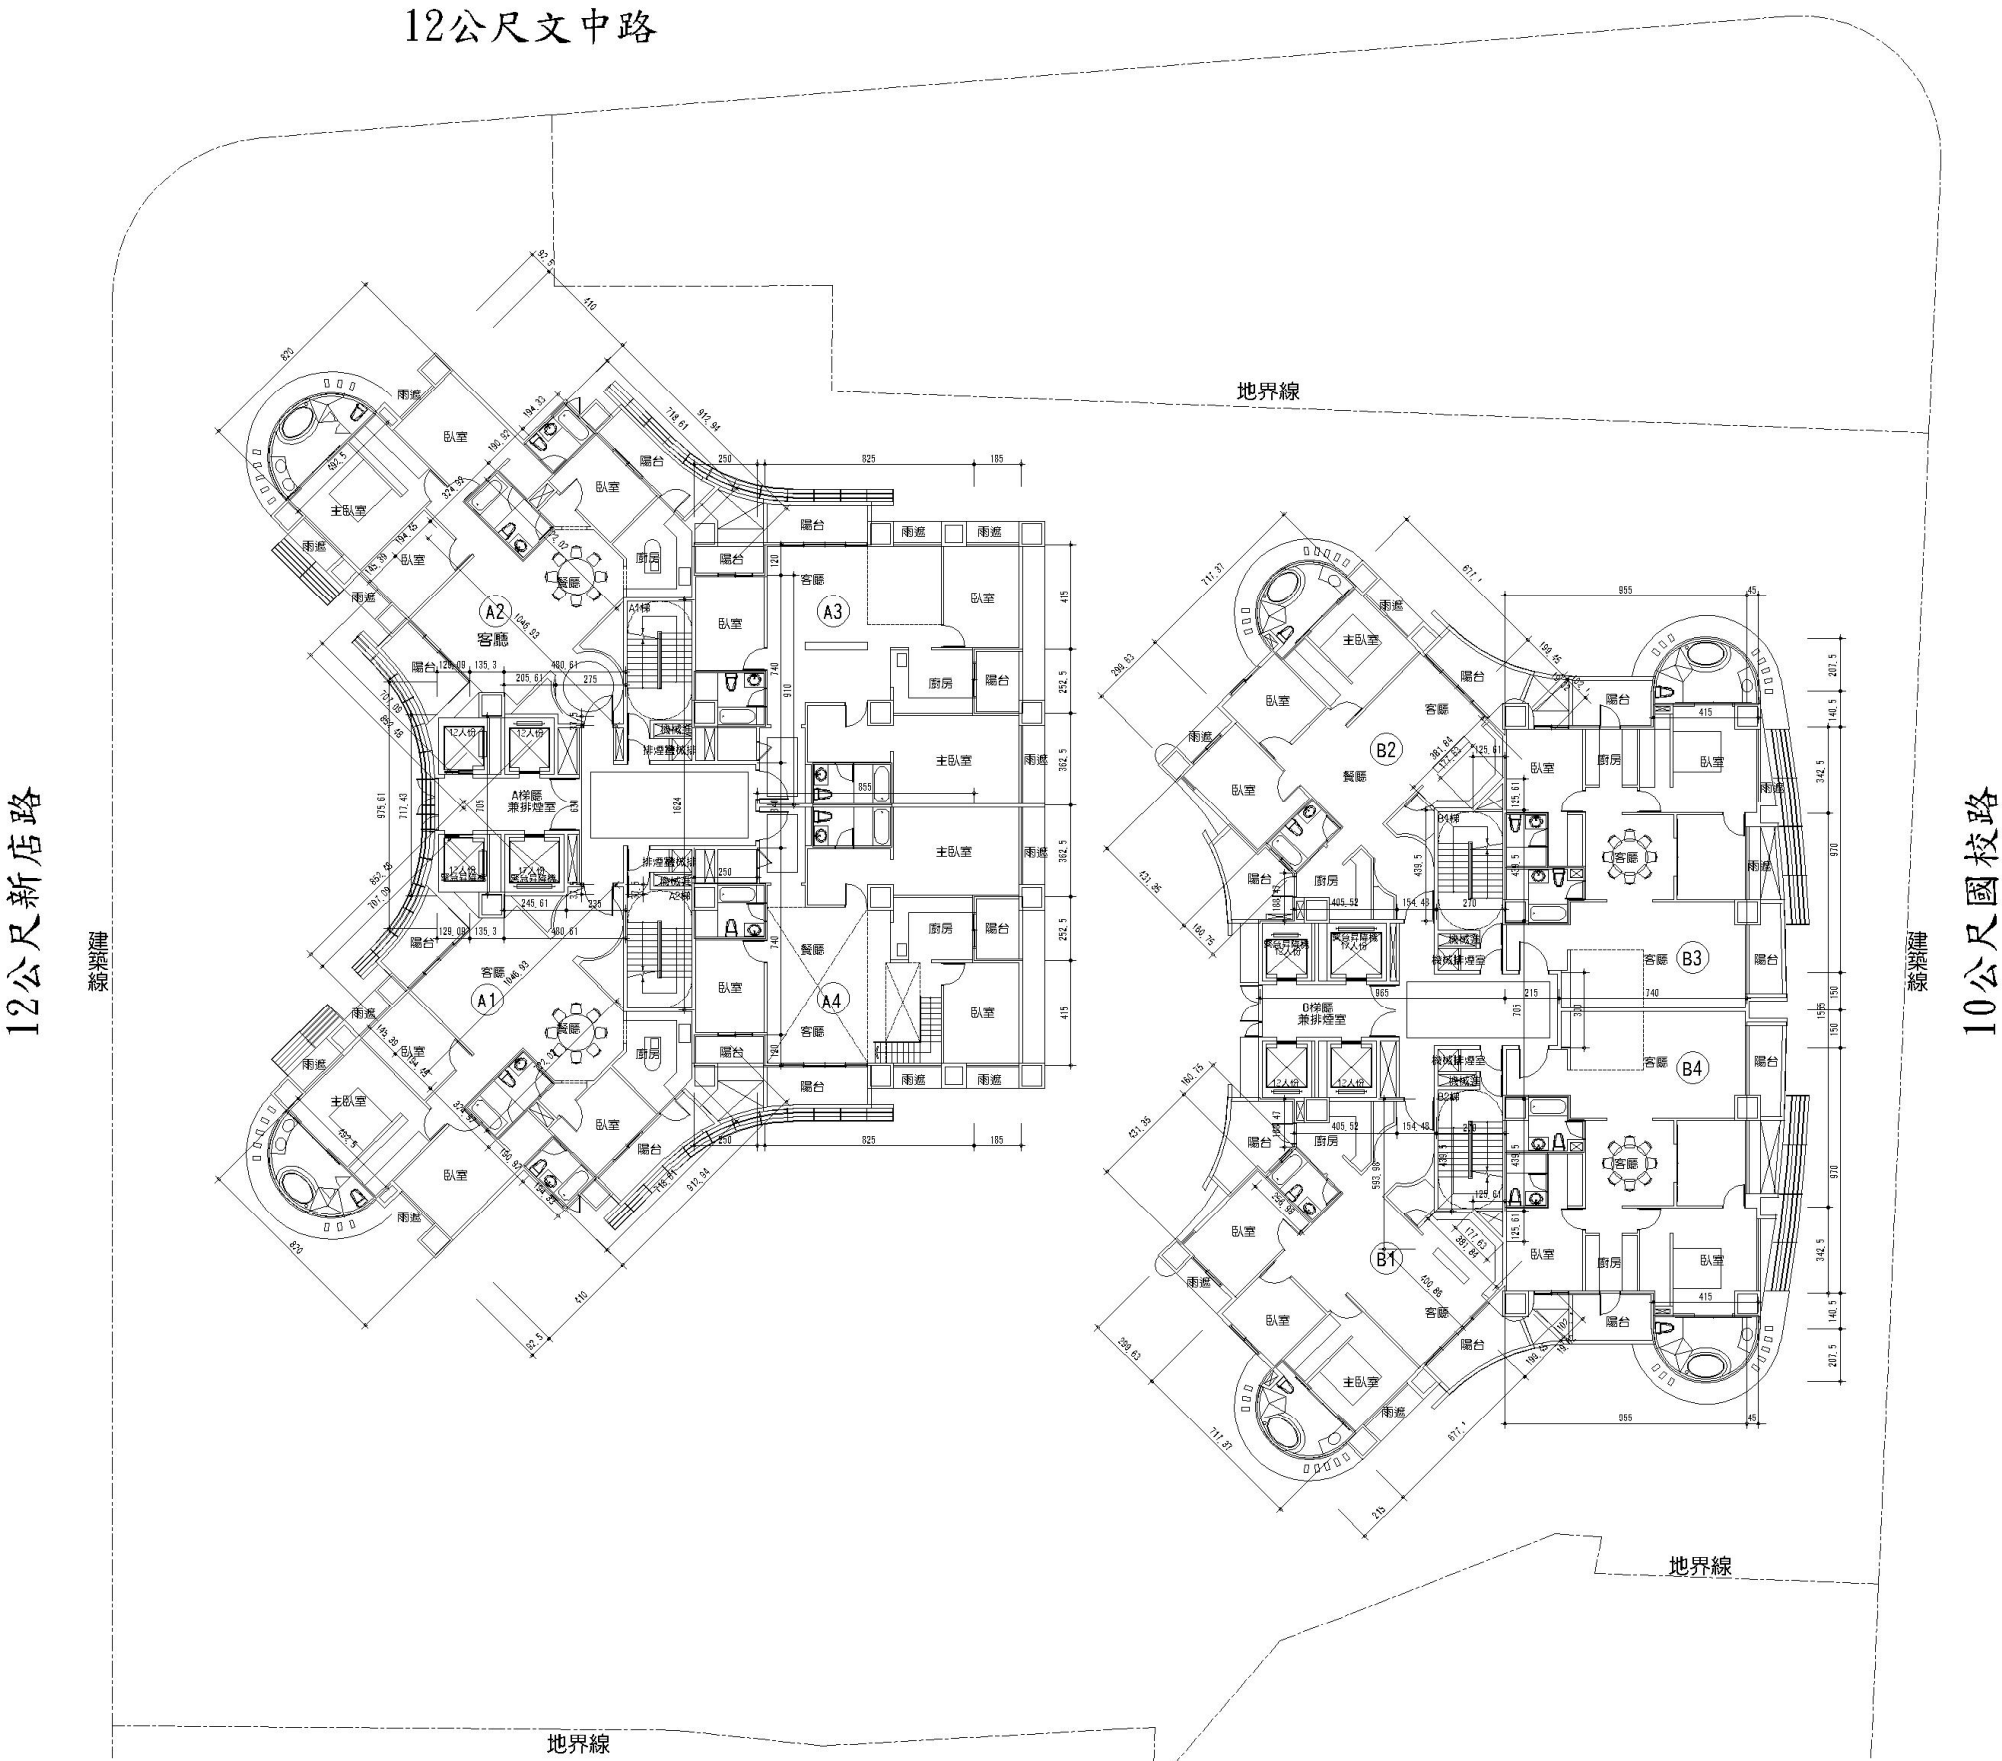

十二層平面圖（修正前）

合康工程顧問股份有限公司




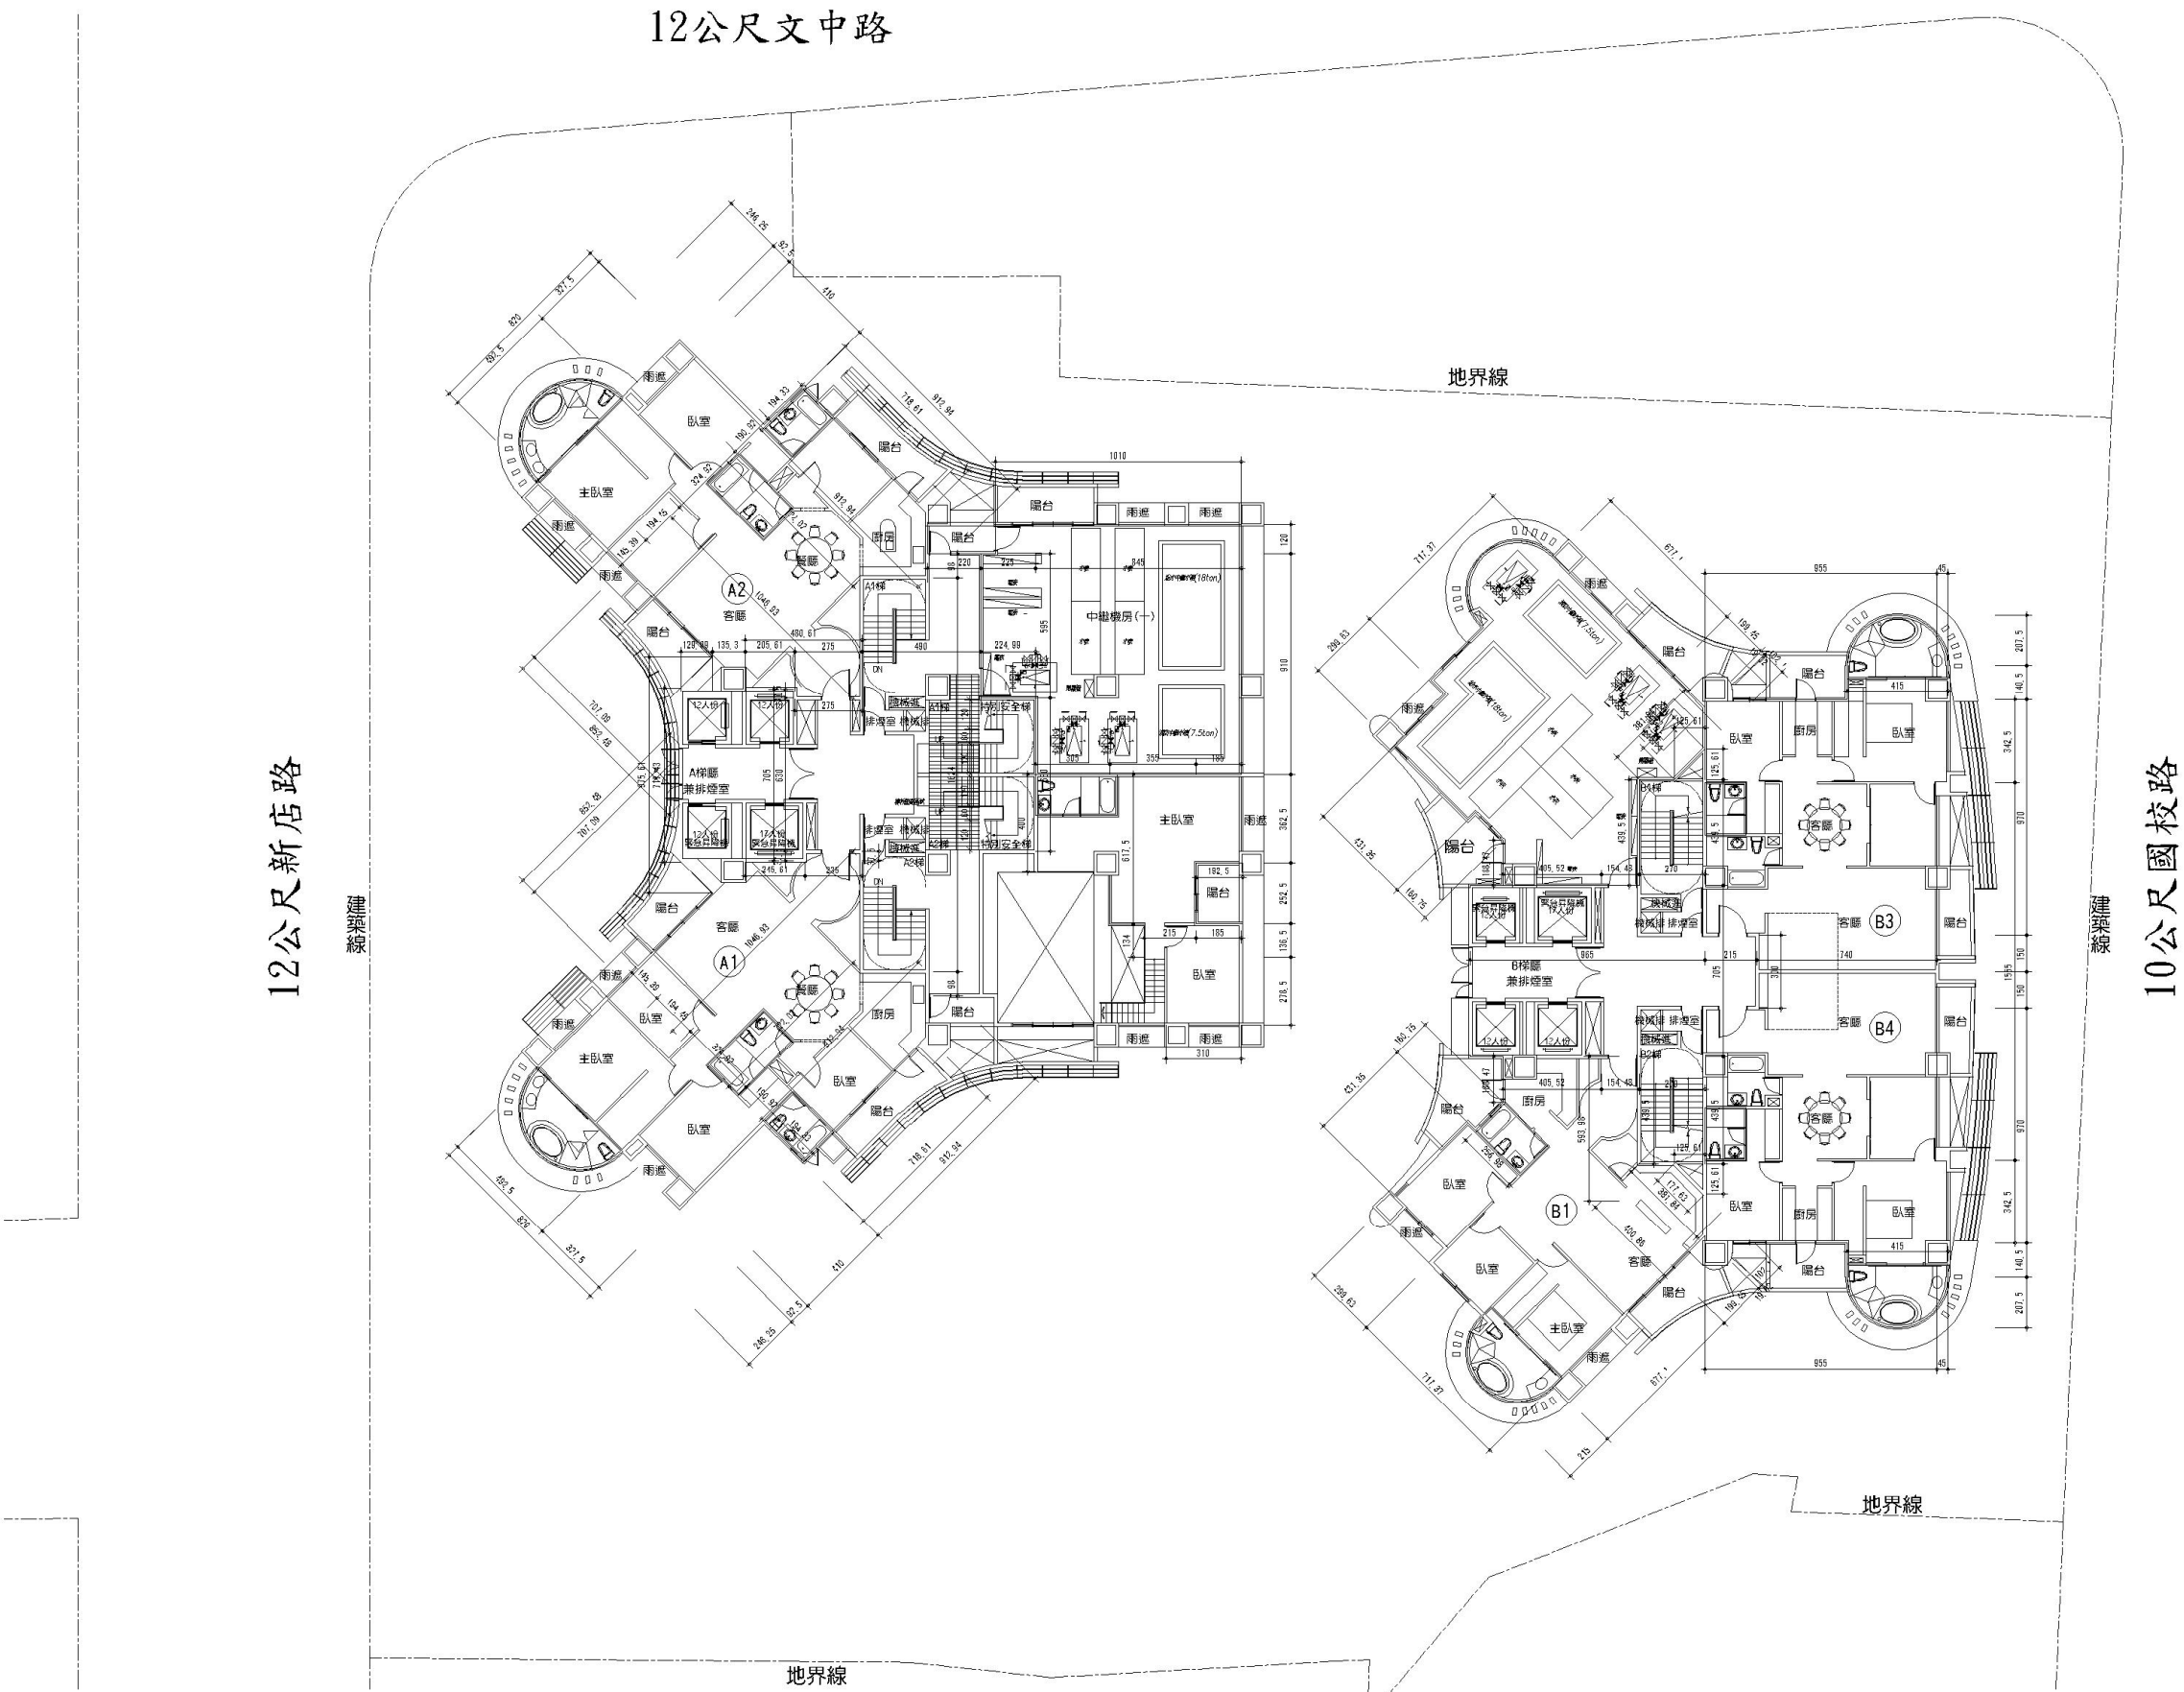

十三層平面圖（修正前）


合康工程顧問股份有限公司



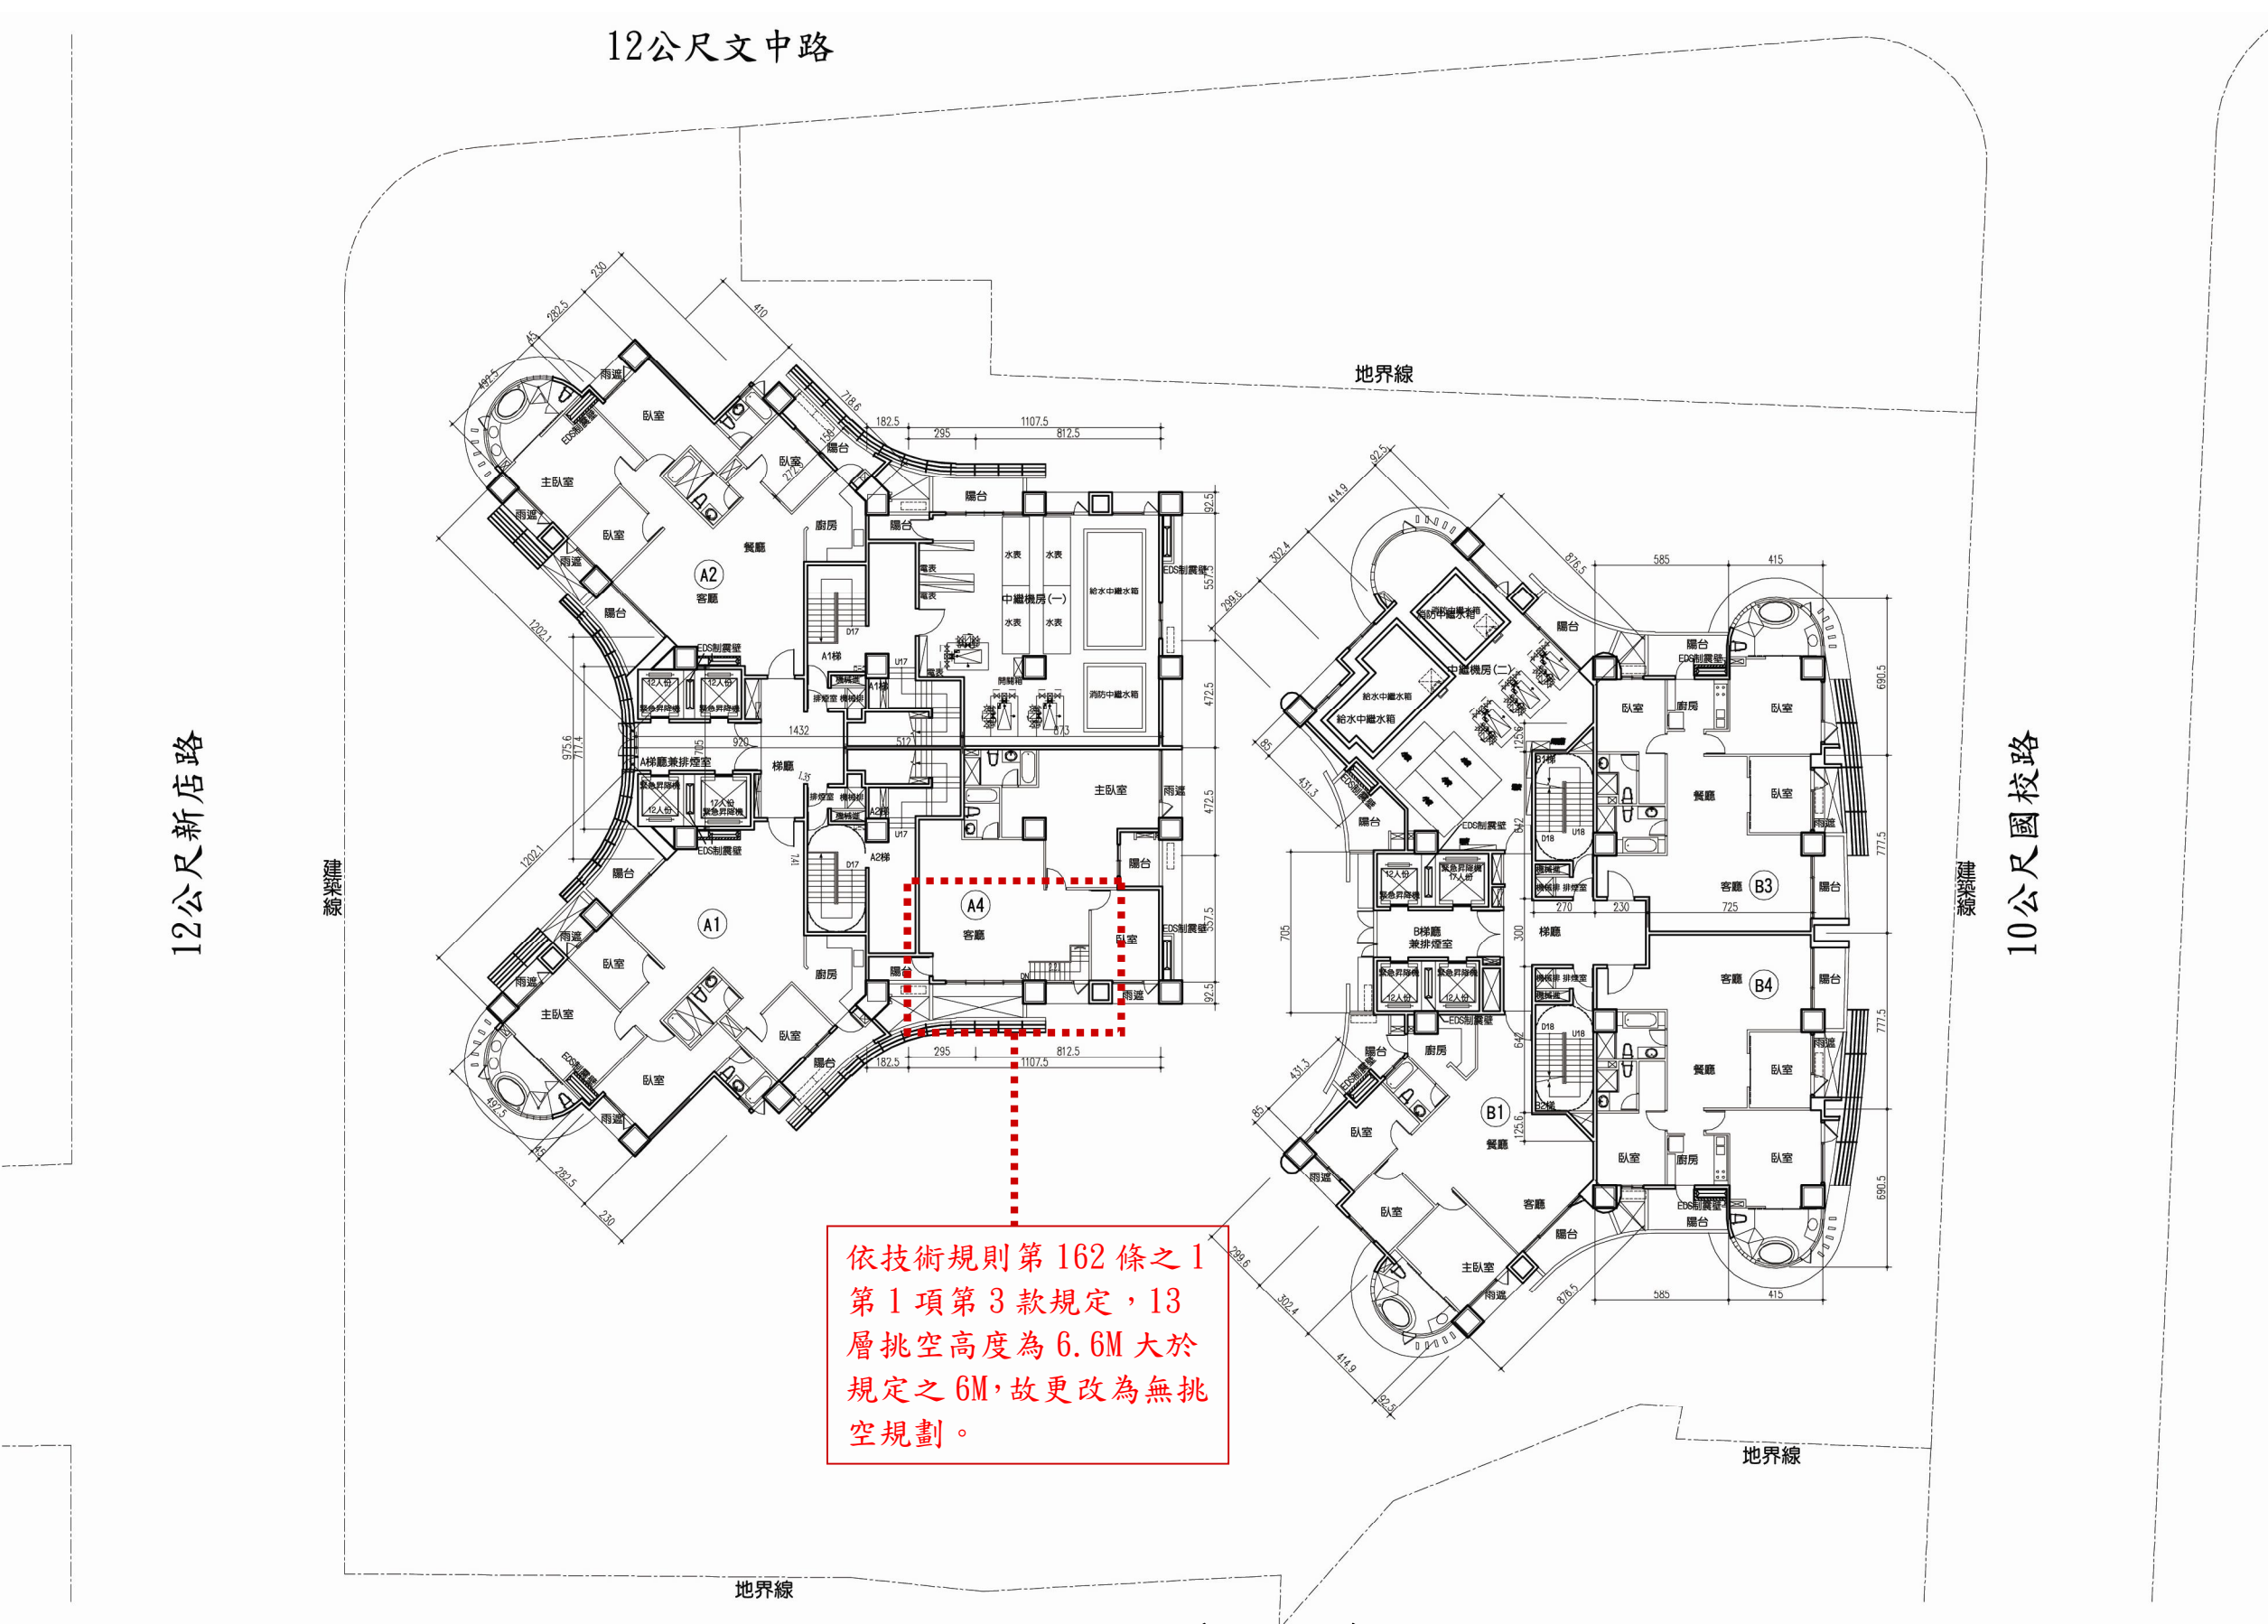

十三層平面圖（修正後）

合康工程顧問股份有限公司

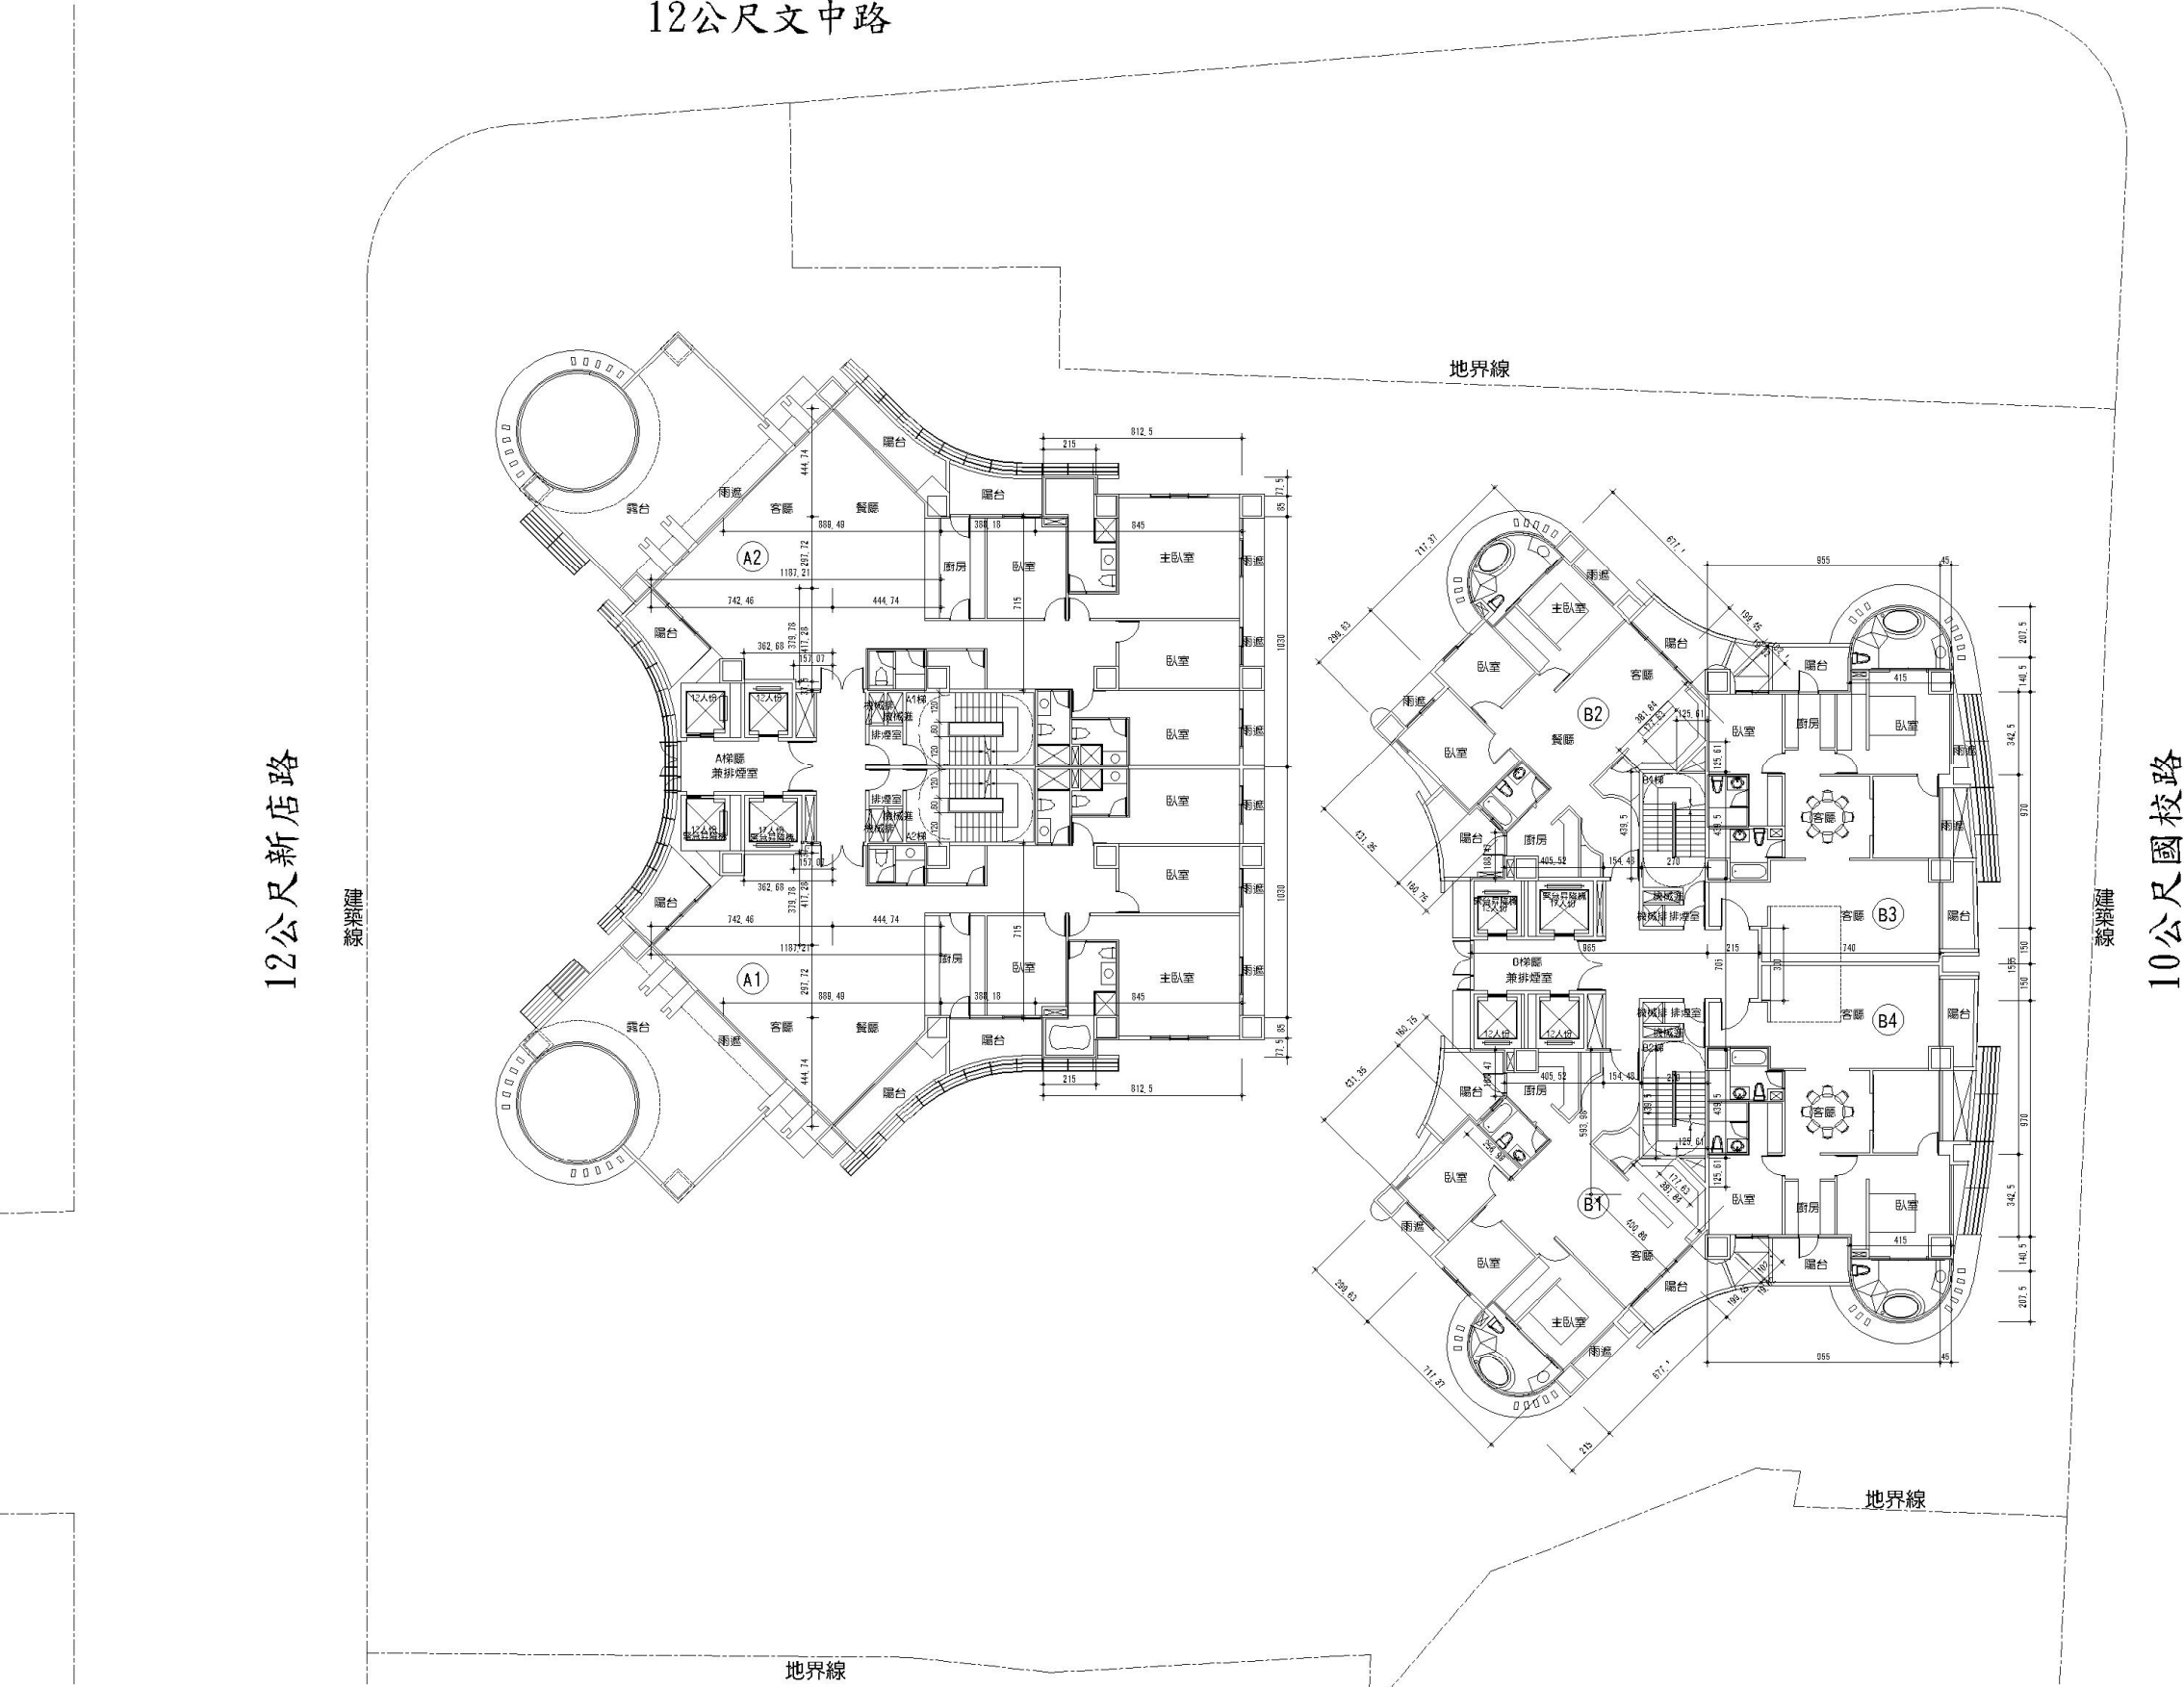

十四平面圖（修正前）

合康工程顧問股份有限公司