



圖 12-17 鋪面計畫圖



高壓混凝土磚/透水磚



車道磚(灰色系)



嵌石子



花崗石(灰色燒面)

## 圖例

- 高壓混凝土磚/透水磚
- 花崗石(灰色燒面)
- 車道磚(灰色系)

S:1/300









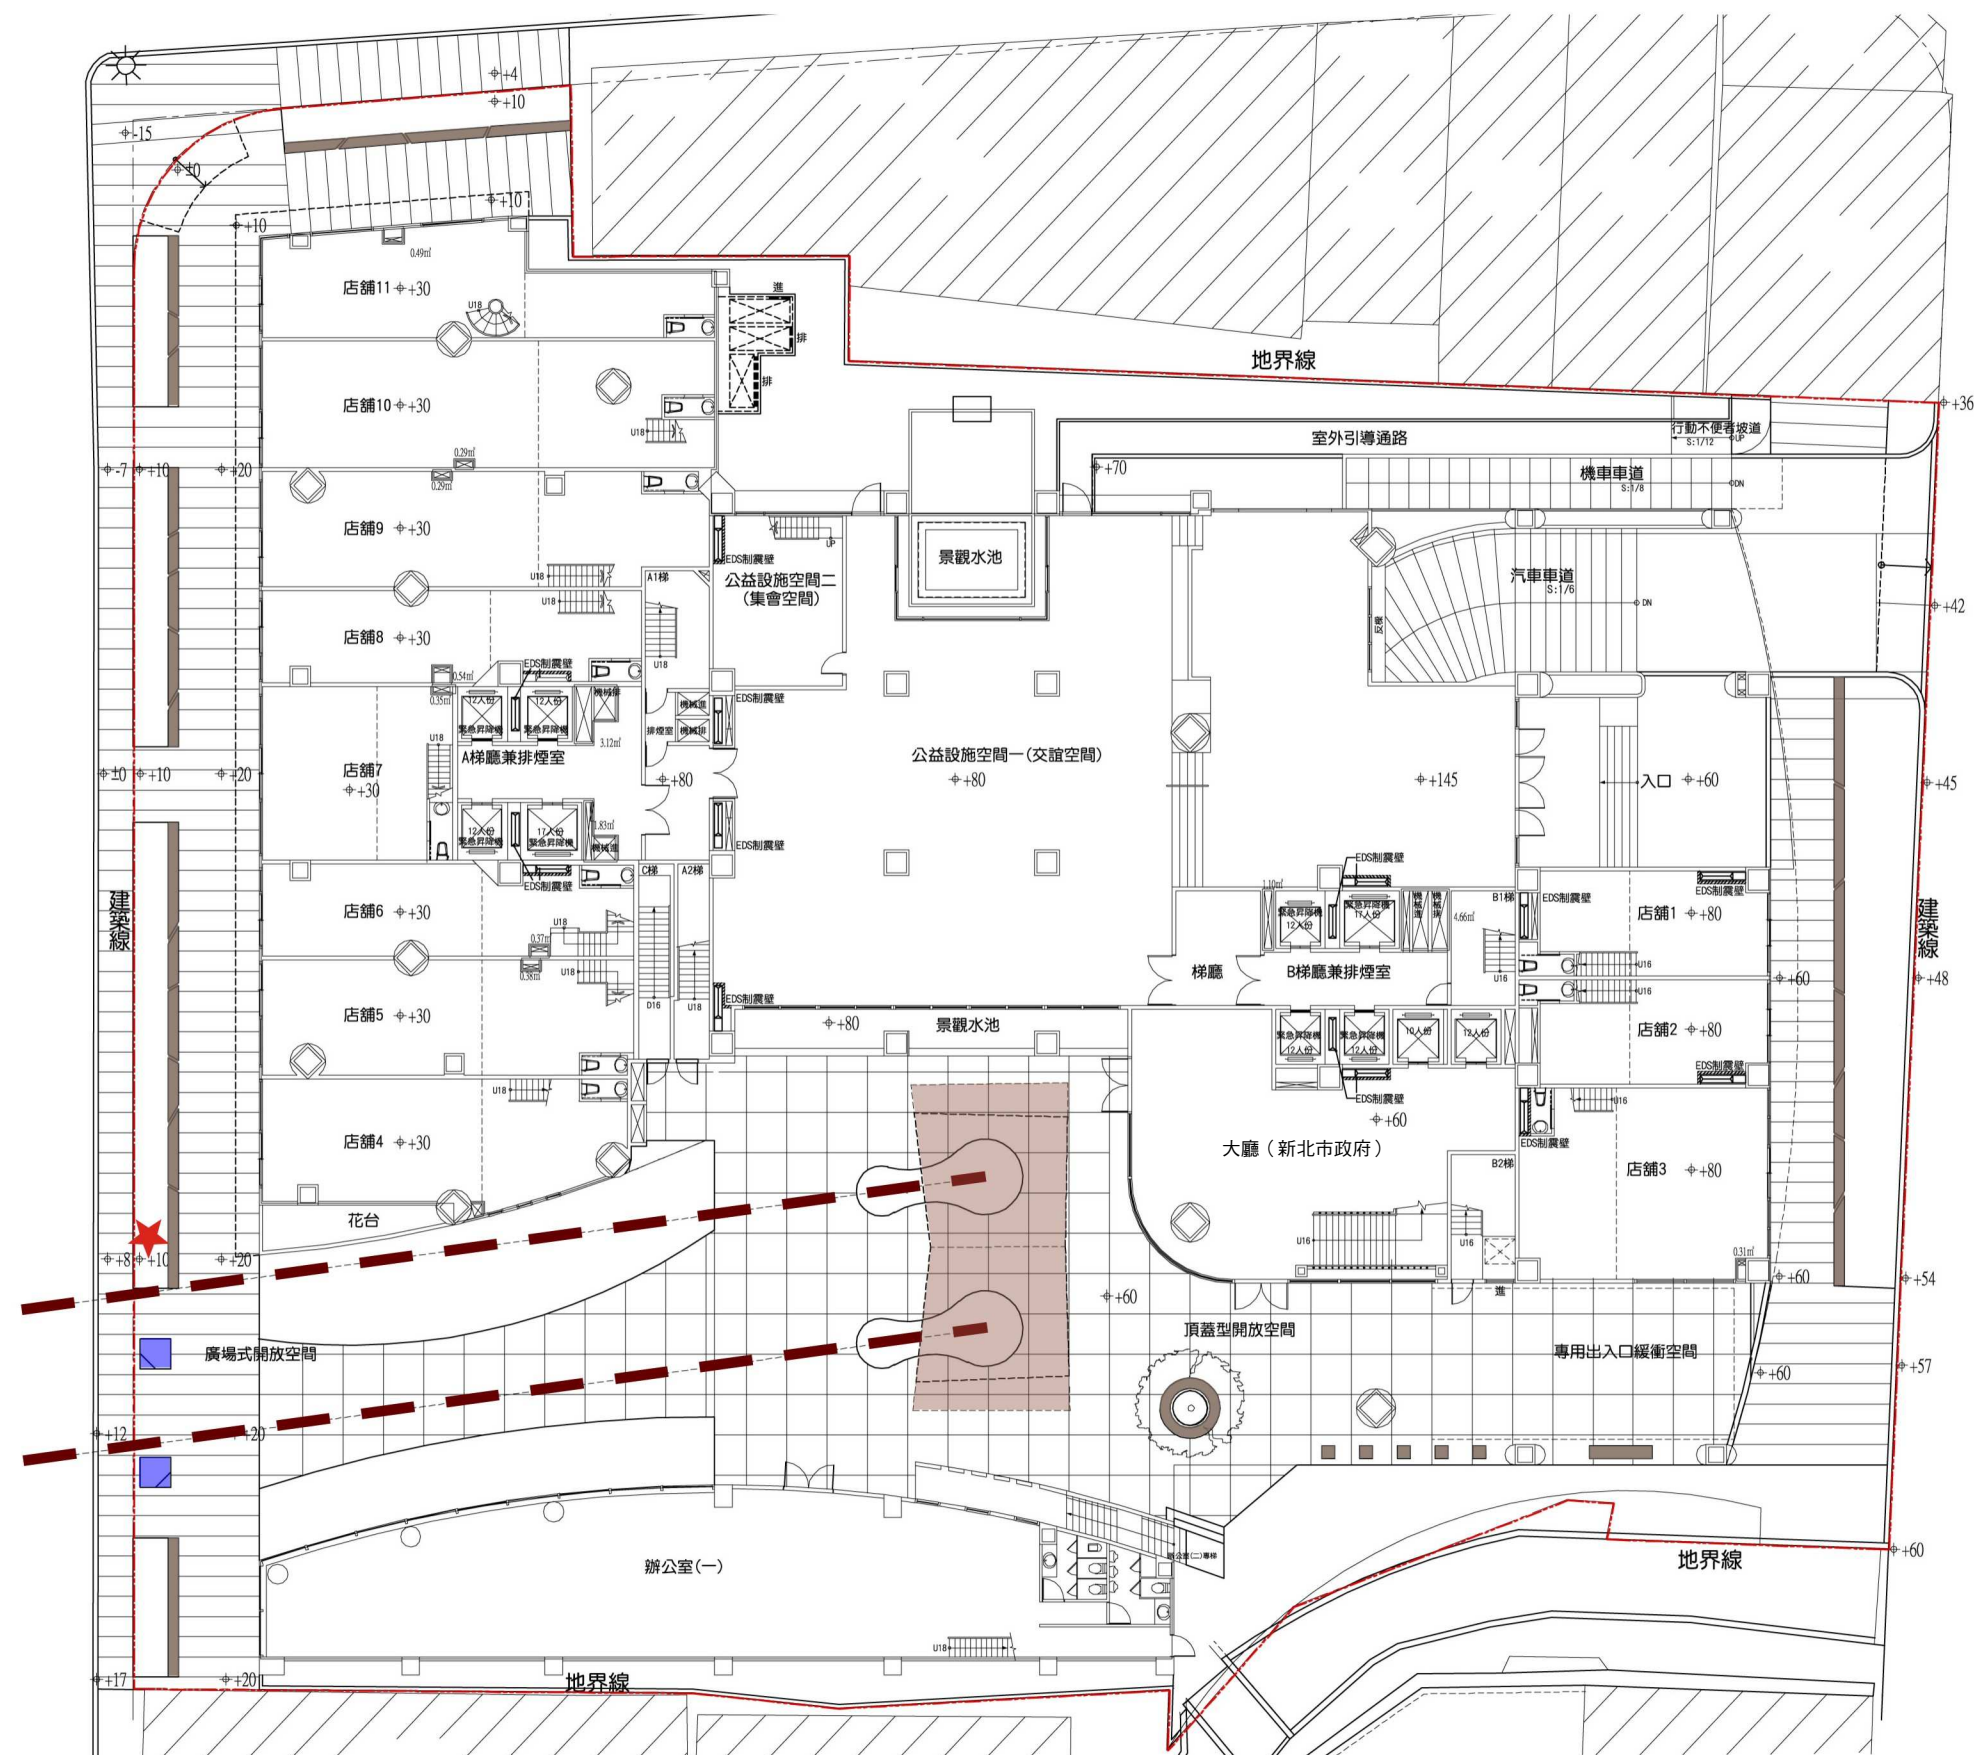


圖 12-19 公共設施計畫

合康工程顧問股份有限公司



花台座椅



車阻



旅遊解說牌

## 圖例

- 景觀座椅
- 車阻
- 手扶梯
- 旅遊解說牌及開放空間告示牌
- 碧潭橋纜繩及基礎

S:1/300





12公尺新店路




- 01 景觀水池
- 02 活動草坪
- 03 庭院
- 04 休憩平台
- 05 通廊

S:1/300



圖 12-20 三層景觀平面配置圖



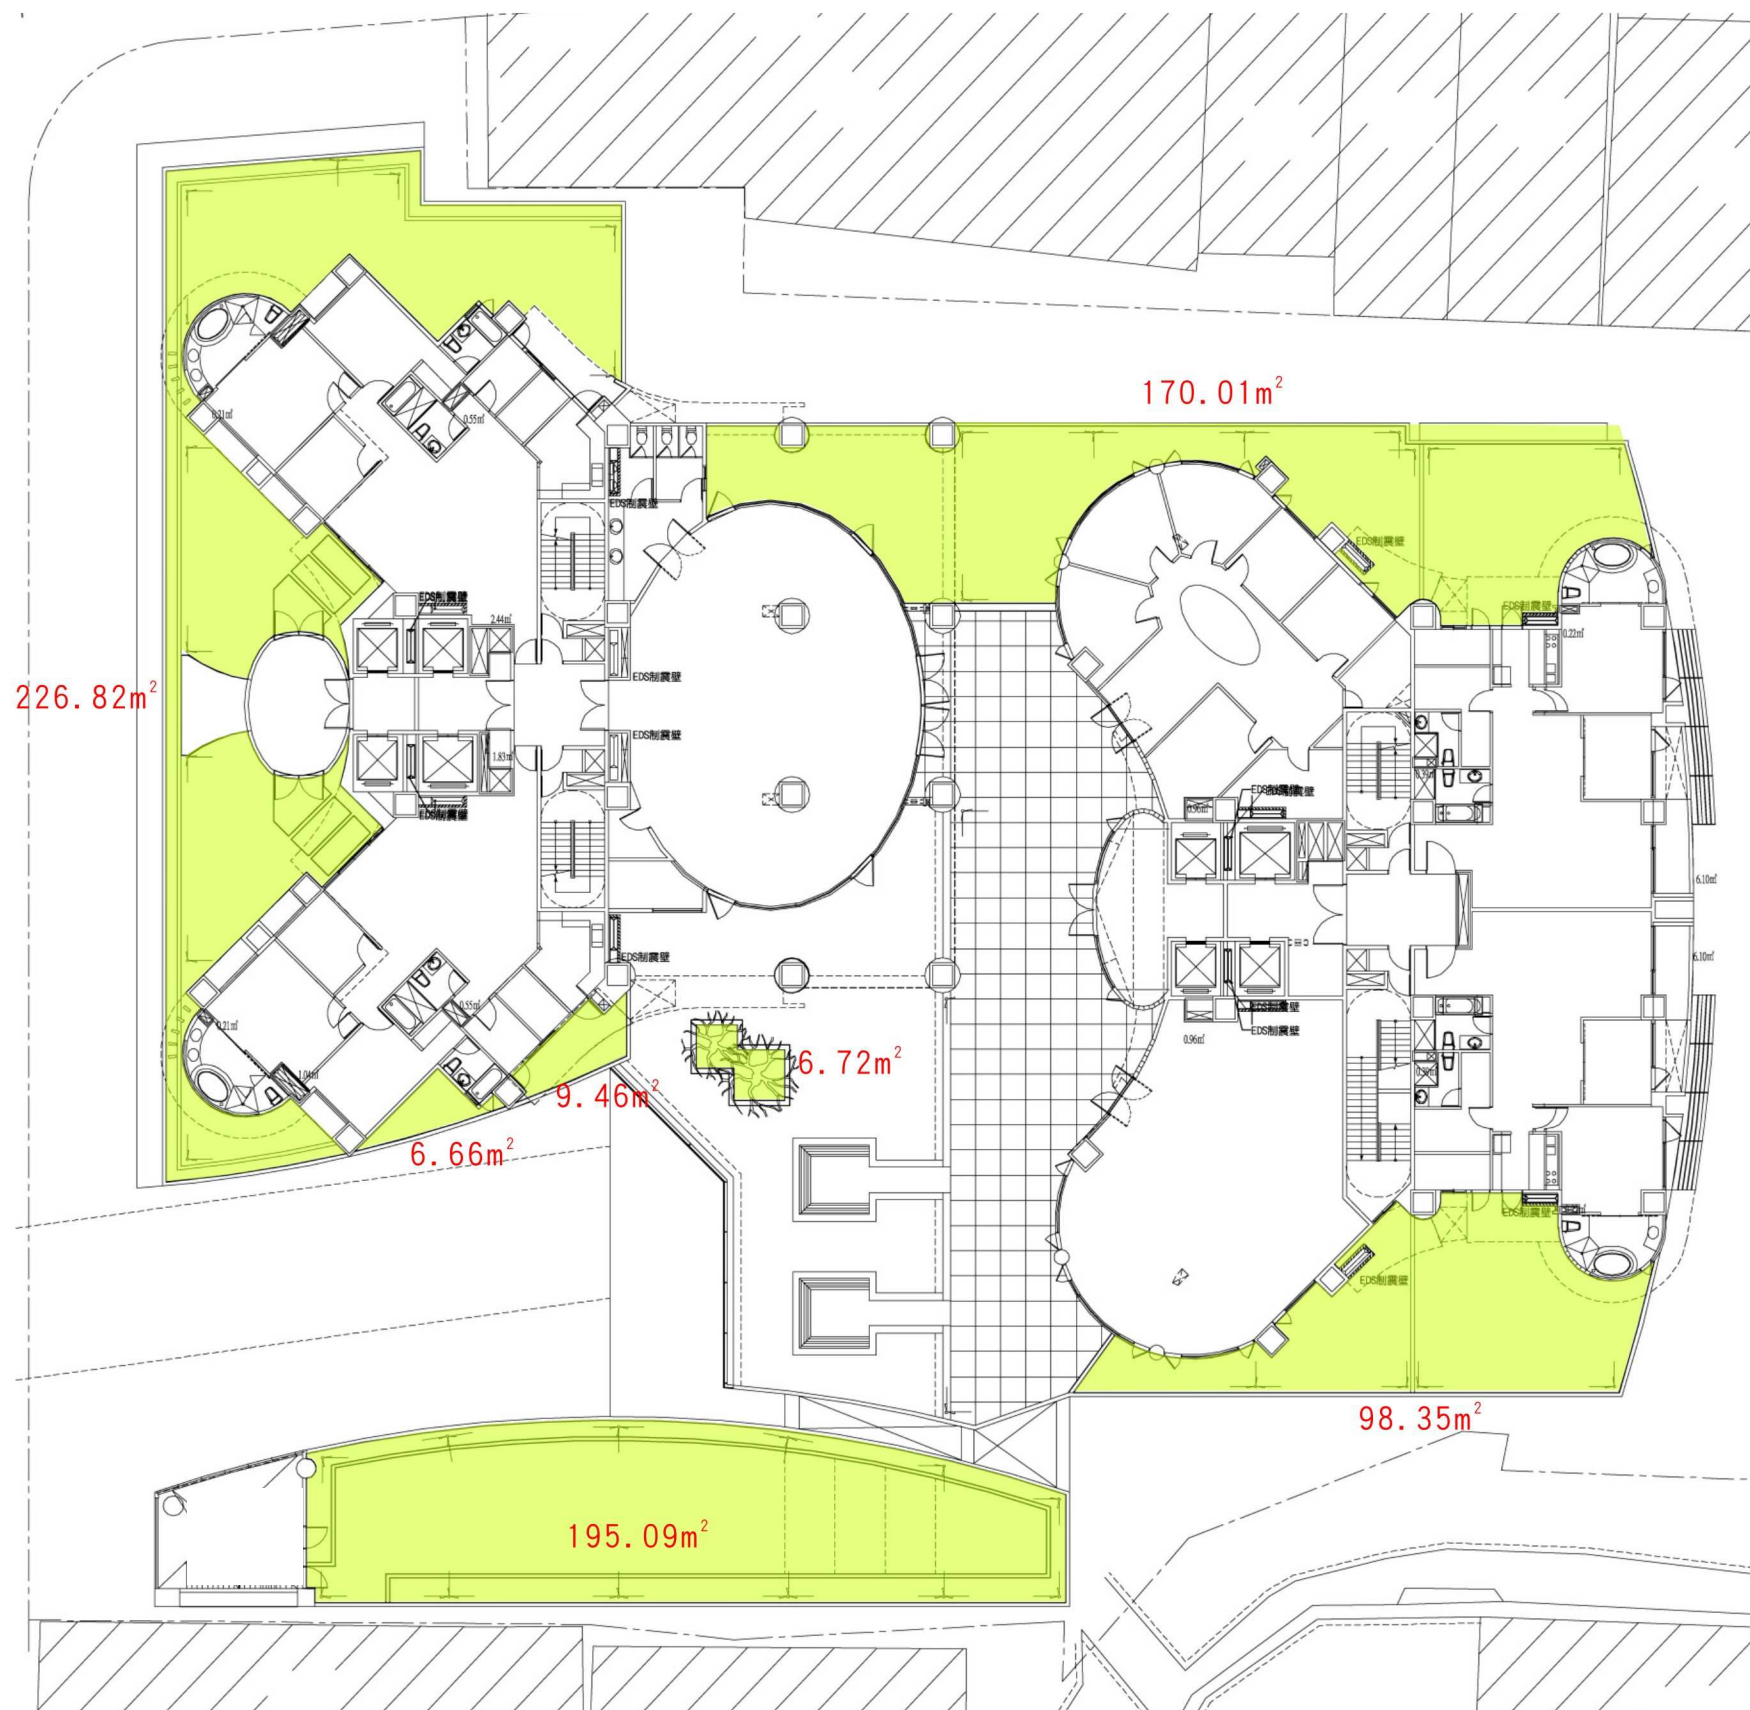

三樓面積:  $2002.22\text{m}^2$

三樓地板面積:  $1298.43\text{m}^2$

屋頂綠化面積:  $713.11\text{m}^2$

$170.01 + 226.82 + 6.66 + 9.46 + 6.72 + 195.09 + 98.35 = 713.11\text{m}^2$


三樓綠化率:

$713.11 / (2002.22 - 1298.43) * 100\% = 101.32\%$

S:1/300

圖 12-21 三層綠化圖



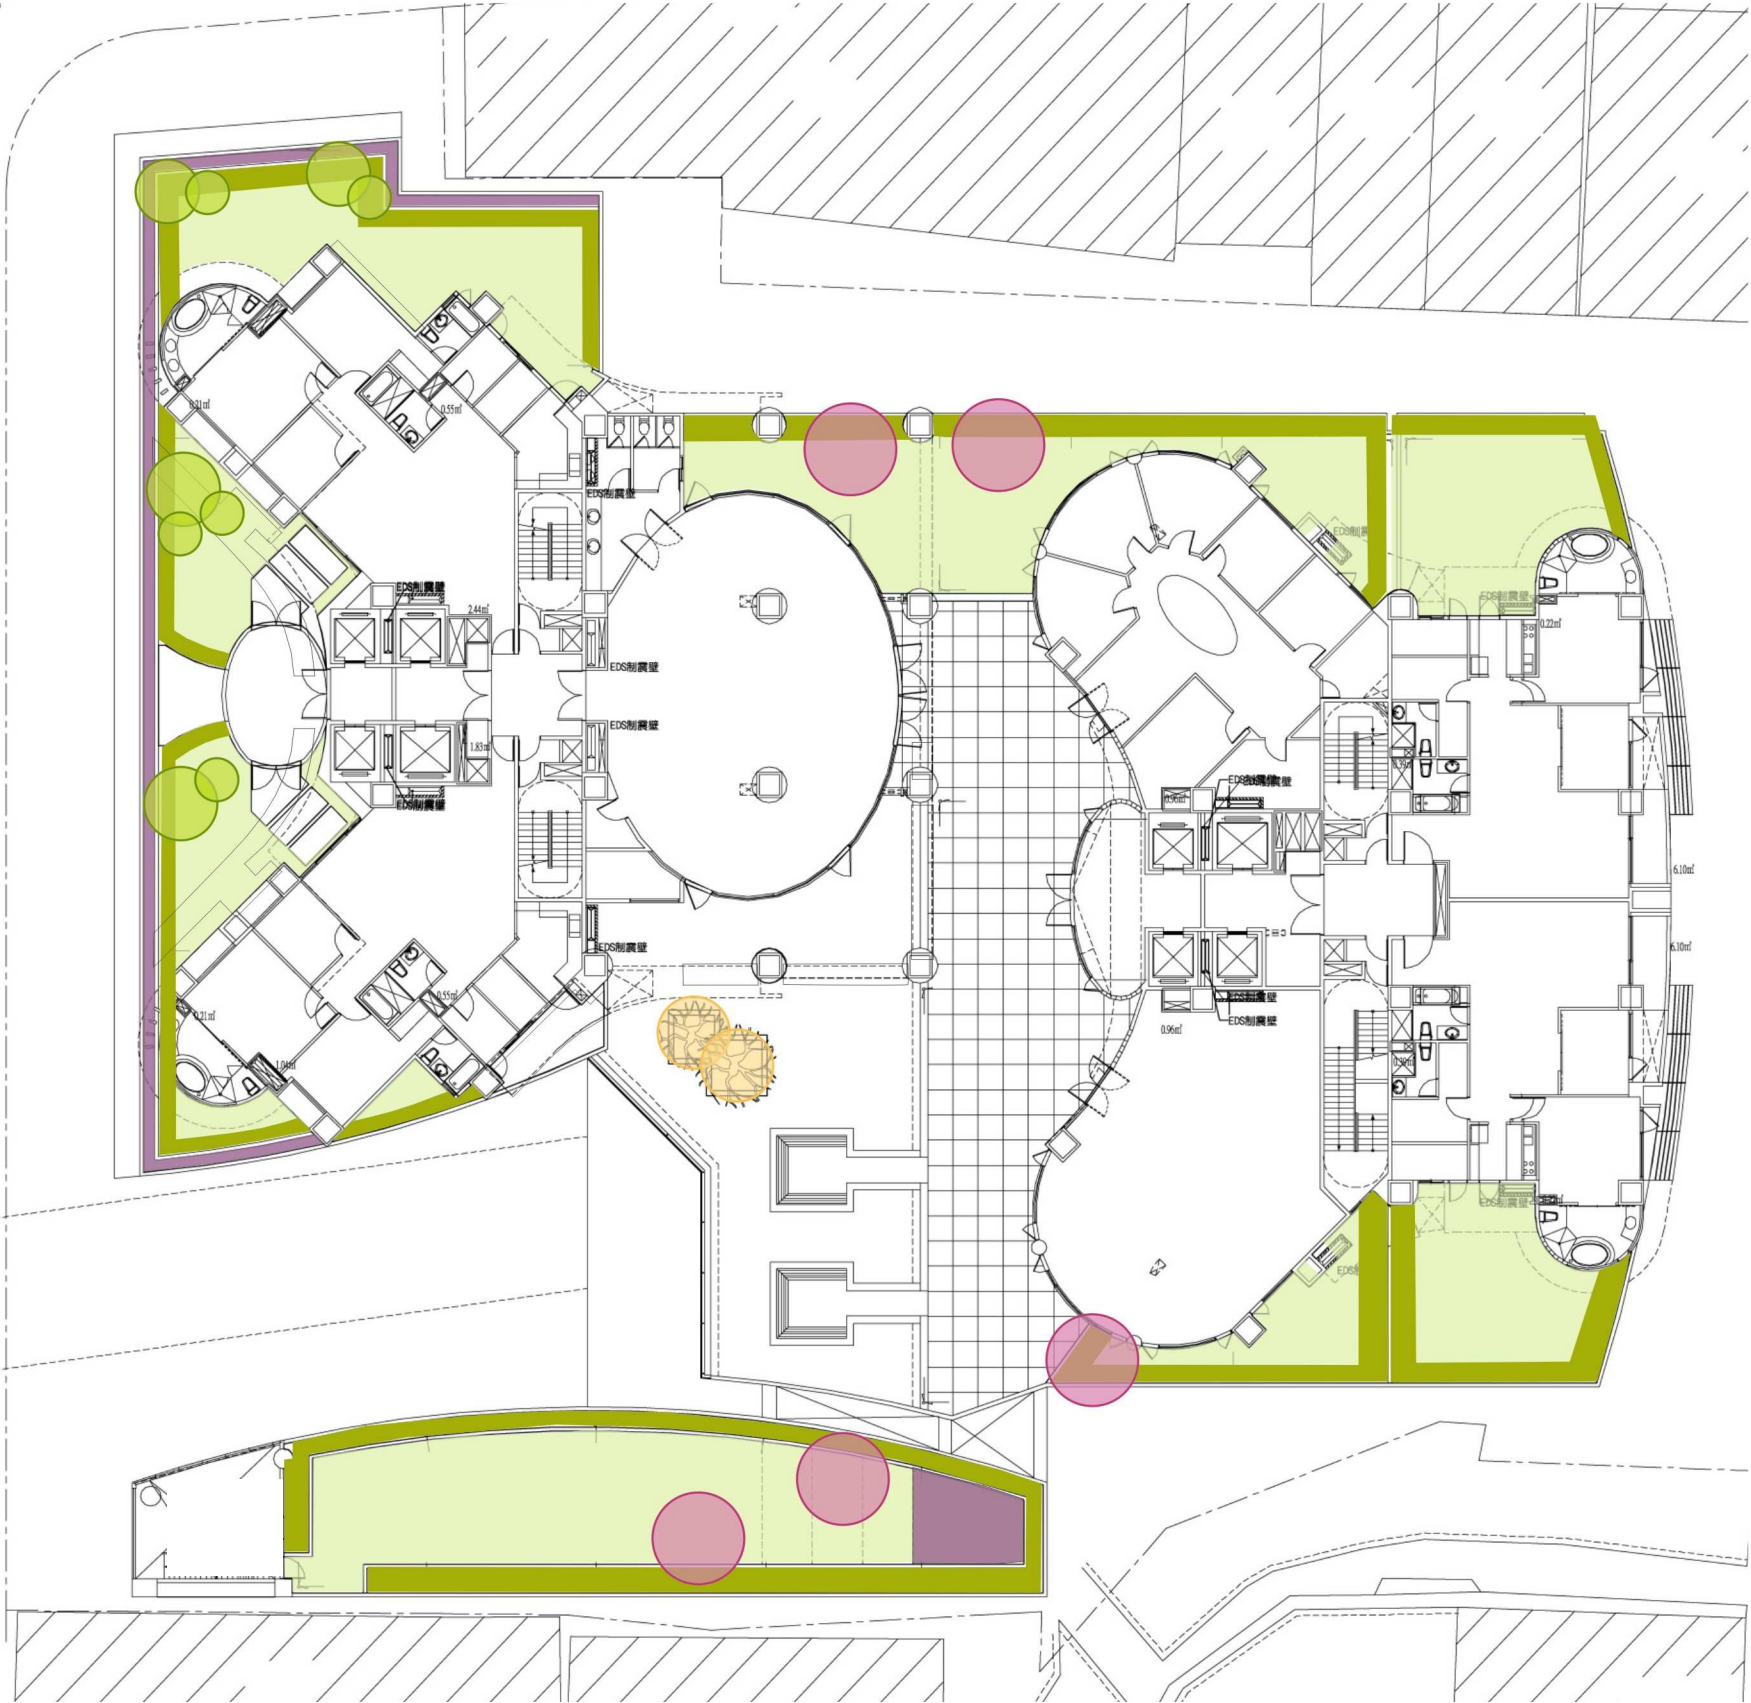

植栽表

| 圖例 | 名稱  | 規格     |        |        | 說明                 | 數量   |
|----|-----|--------|--------|--------|--------------------|------|
|    |     | 米徑(cm) | 株高(cm) | 冠幅(cm) |                    |      |
|    | 緬梔  | 12     | 200    | 120    | 落葉樹/白花/優型樹         | 2    |
|    | 山櫻花 | 15     | 200    | 150    | 落葉樹/優型樹            | 5    |
|    | 桂花  | -      | 120    | 80     | 常綠樹/優型樹            | 13   |
|    | 杜鵑  | -      | 40     | 25     | 20株/m <sup>2</sup> | 3676 |
|    | 濱欖木 | -      | 30     | 20     | 25株/m <sup>2</sup> | 2210 |
|    | 地毯草 | -      | -      | -      | 密鋪                 | 625  |

圖 12-22 三層植栽配置計畫

S:1/300