

建築圖

圖則及修正 /
NOTES & REVISIONS

次數	日期	修正者	內容
△			

2011.05.13
(以都市更新事業計畫
核定公告及建造執照
核准圖為準)



合康聯合建築師事務所
禾康設計顧問有限公司

簽名
SIGNATURE/SEALS

工程名稱
PROJECT

合康工程北投區溫泉段120
地號等 土地店舖集合
住宅都市更新工程

圖則號碼
JOB NO. / HK00001-014U

圖名
TITLE

地下一層平面圖

圖號 100 / 止

比例
SCALE 1/200

校對
APPROVED BY 日期
DATE 100/05/05

校核
CHECKED BY


繪圖
DRAWN BY

設計
DESIGNED BY

圖號
SHEET NO.

圖號
DRAWING NO.

A2-04

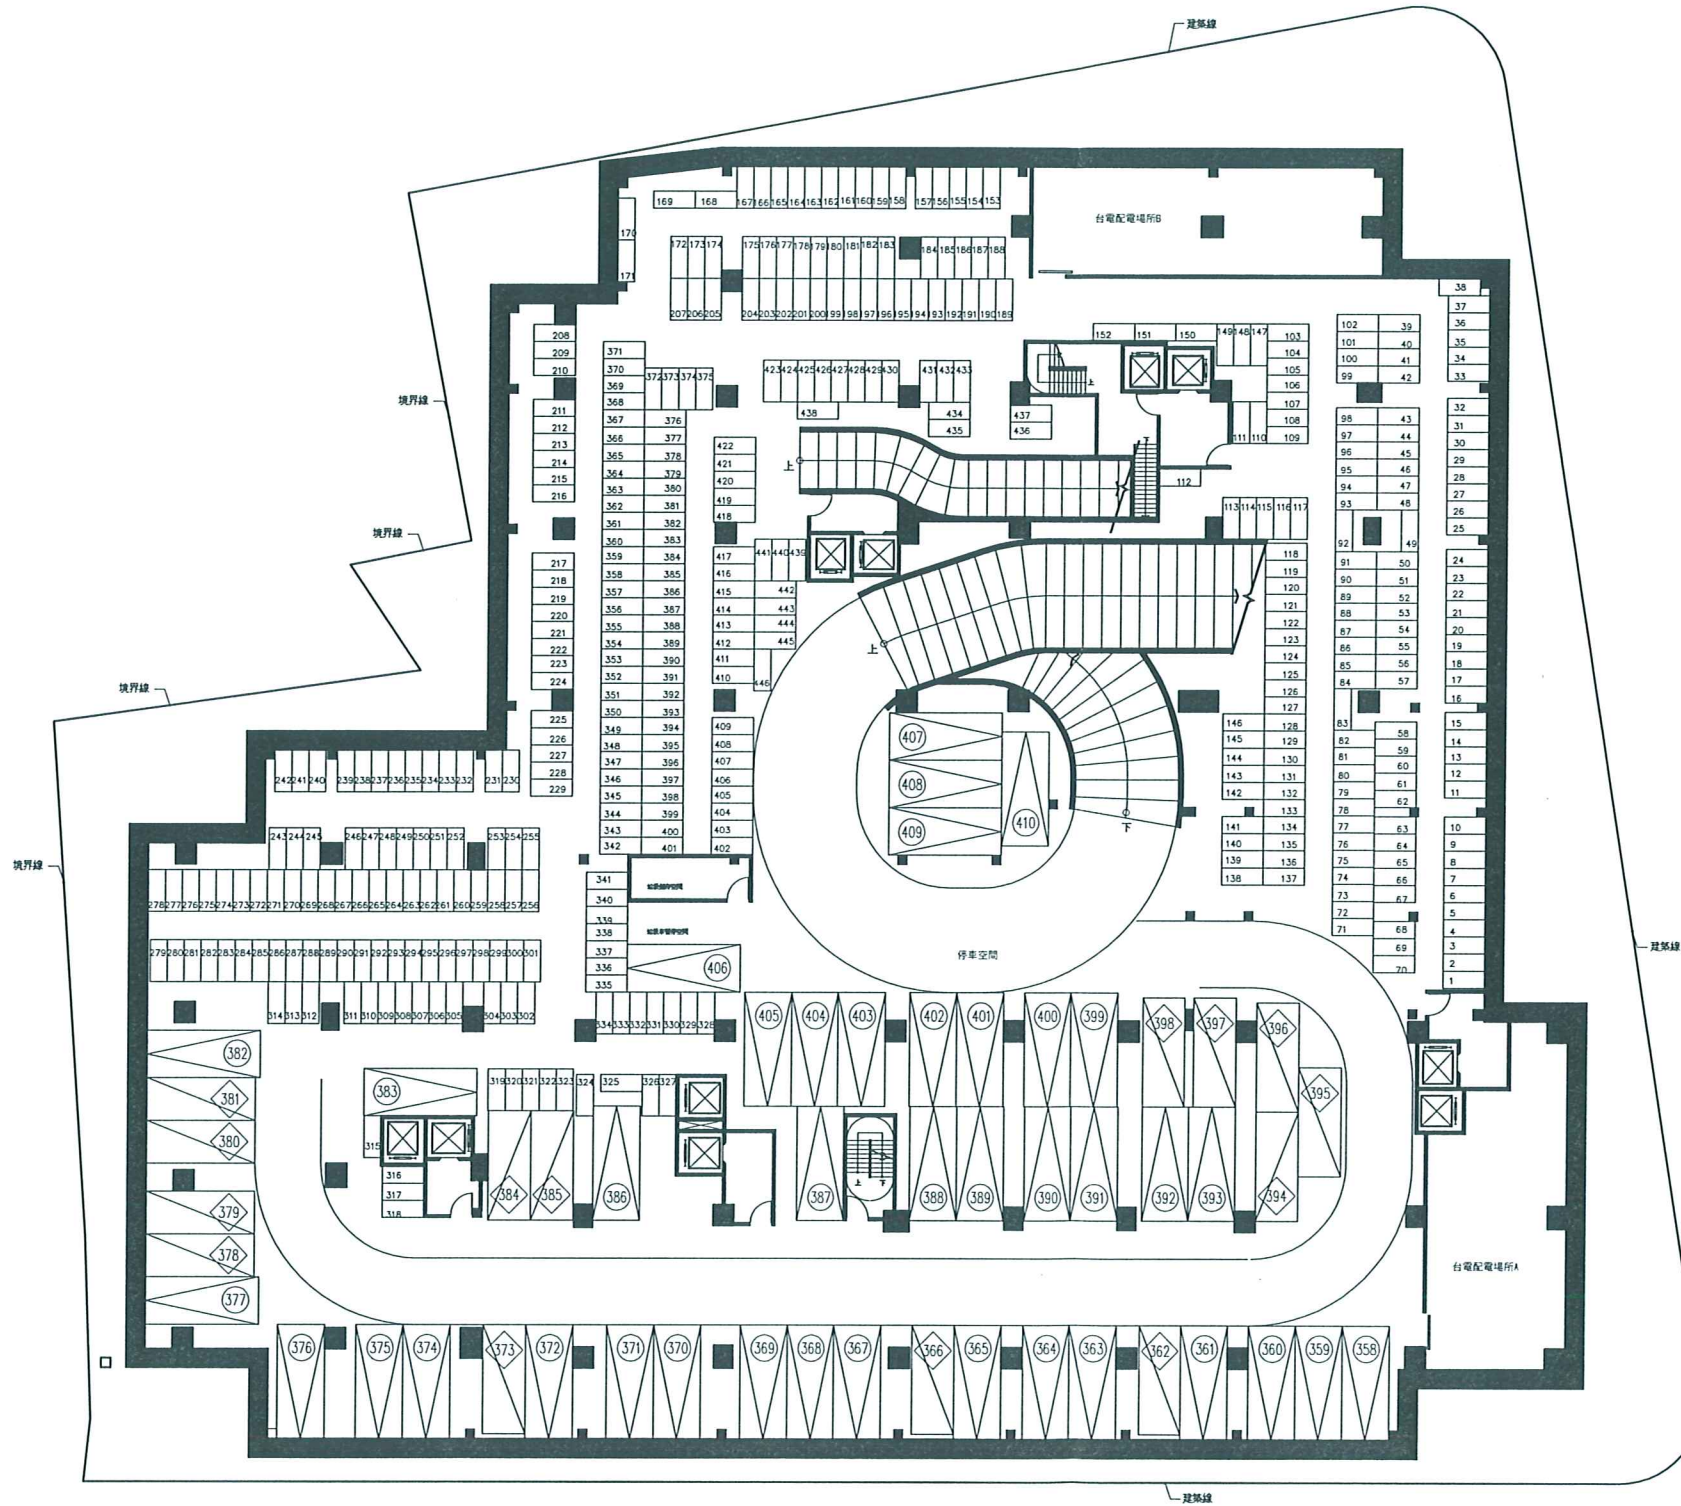

1
A2-4 地下一層平面圖 S:1/400



汽車車位 410輛
機車車位 446輛