

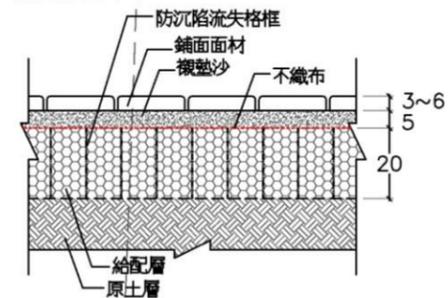
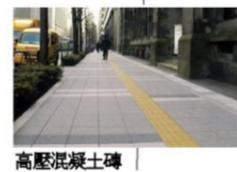


鋪面及設施規格表

圖例	代號	名稱	備註
	A1	燒面花崗岩或地磚	灰色系
	A2	燒面花崗岩或地磚	灰色系
	A3	清碎石或卵石	
	A4	窯燒車道磚	灰色
	A5	木平台	
	A6	高壓混凝土磚	
	A7	燒面花崗岩石板	灰色
	A8	座椅	

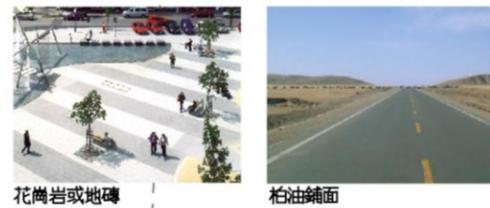

塊狀透水性鋪面示意圖 scale:1/20 單位:cm

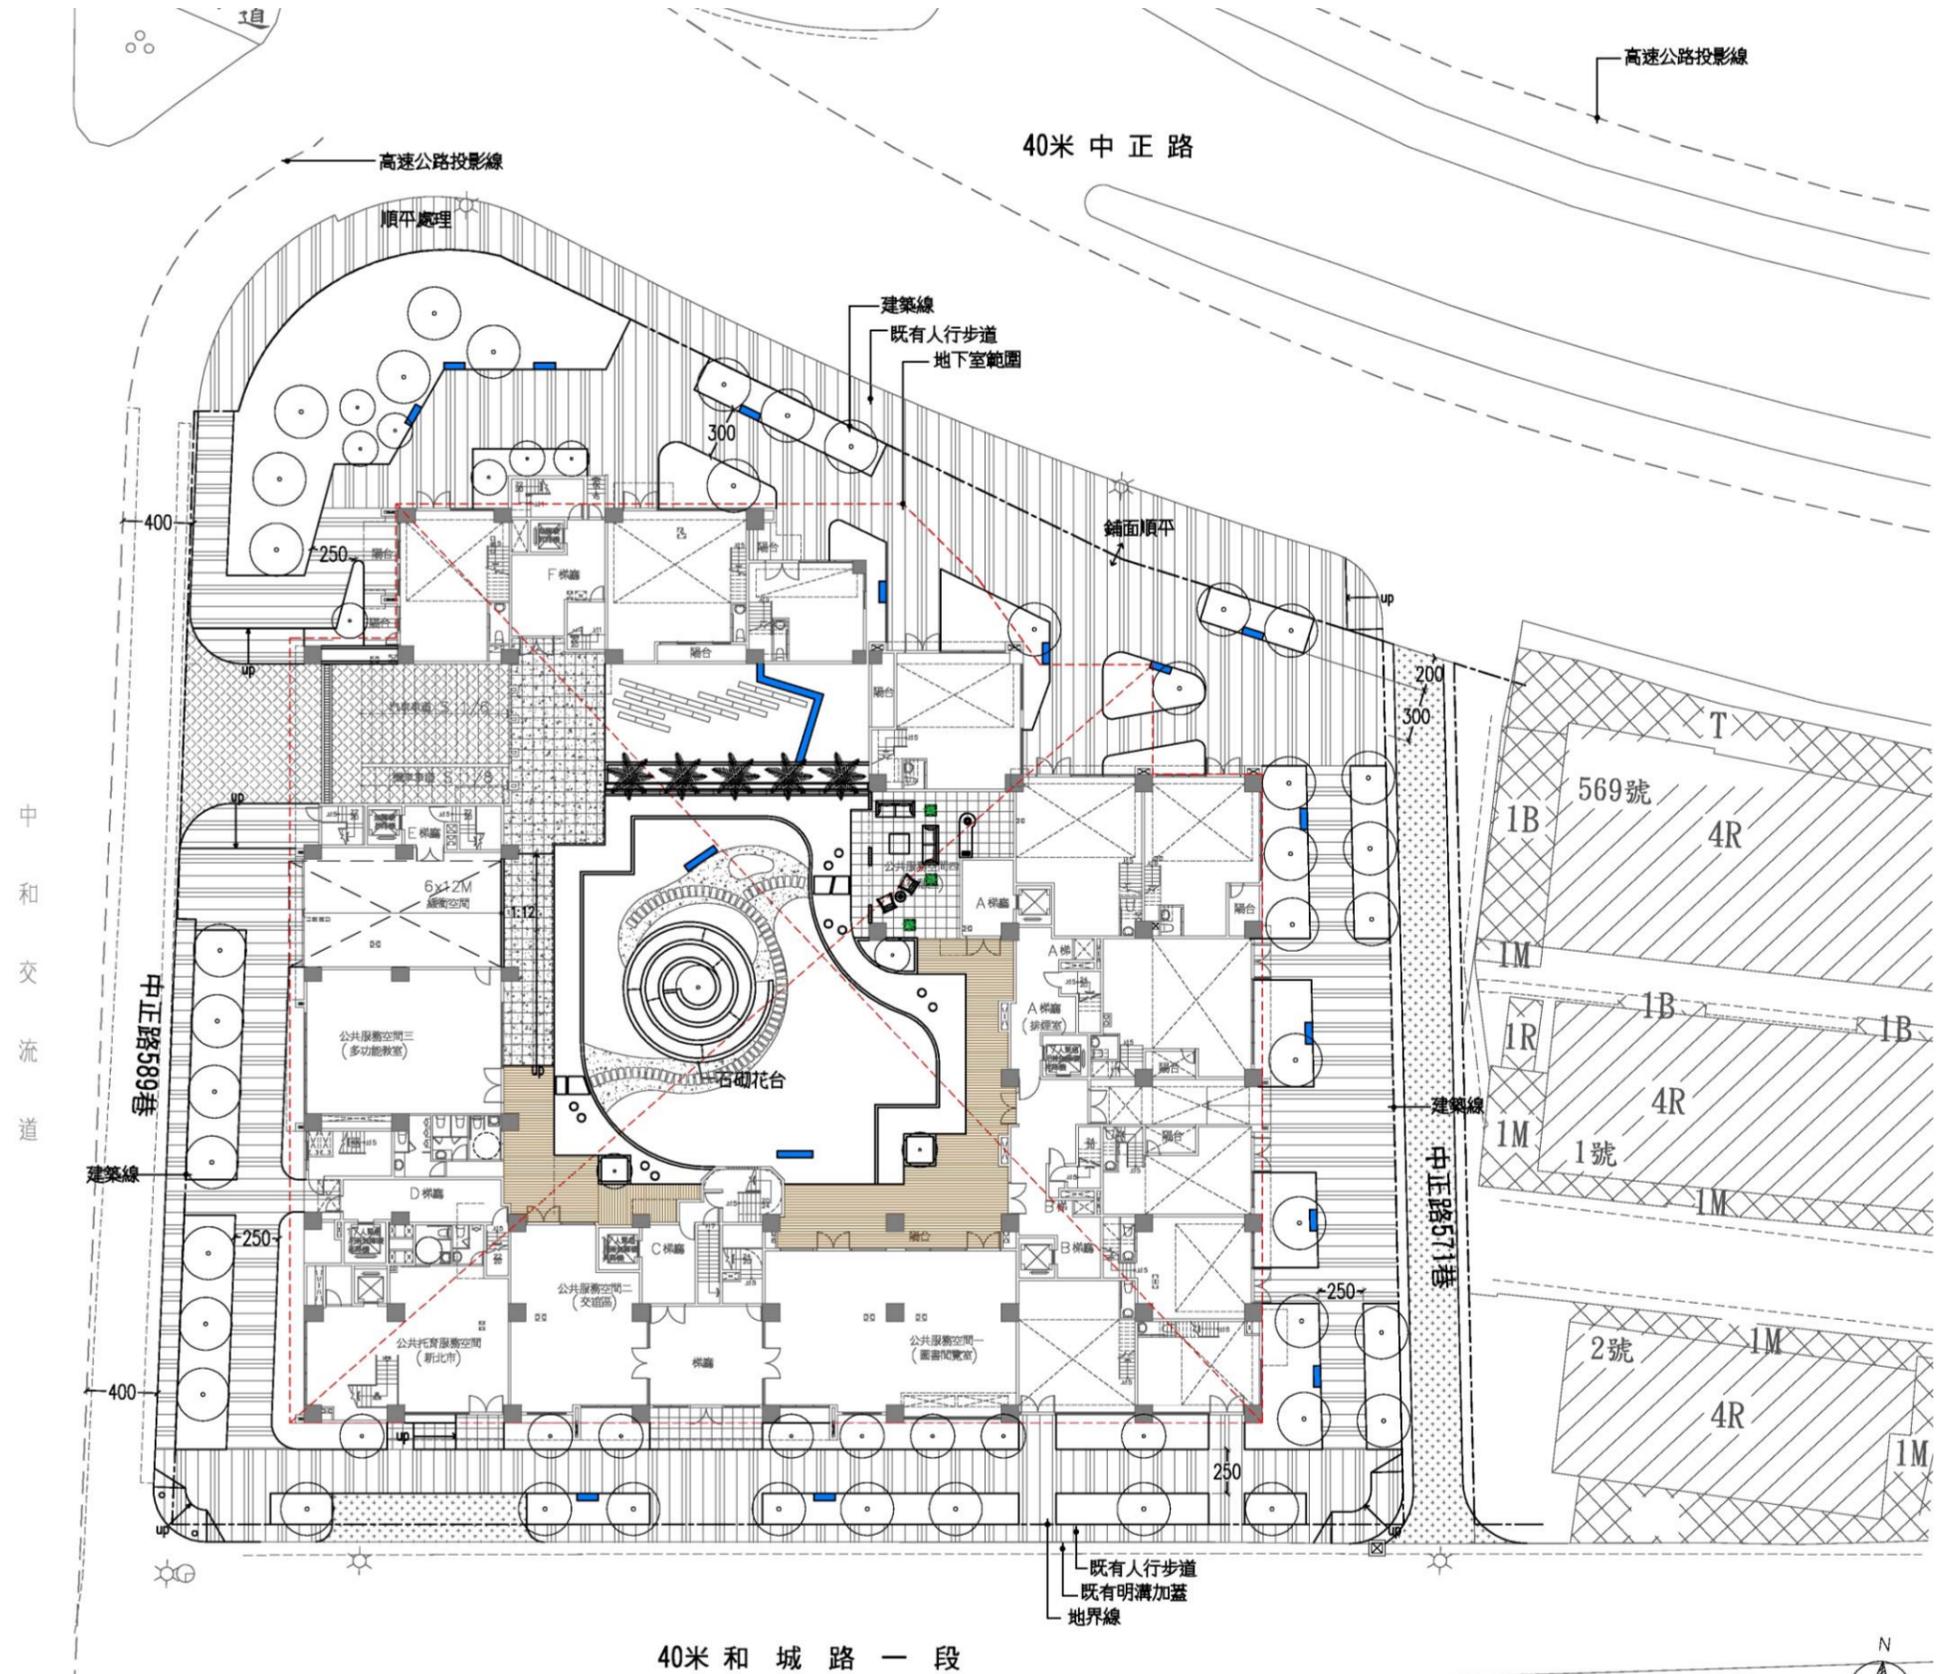

SCALE: 1/400






圖12-12 景觀鋪面及公共設施規劃圖(S=1/400)

灌木規格數量表

類別	圖例	名稱	規格 H*W(cm)
灌木		細葉雪茄, 銀蘭葉下珠, 宮粉仙丹, 大黃仙丹, 蜘蛛百合, 南天竹, 銀姬小蠟, 朱蕉或其他	H=10~80 W=10~50
地被		假儉草, 蔓榕, 小蚌蘭或其他	密鋪

鋪面規格表

圖例	名稱	規格	說明
	地磚		灰色系

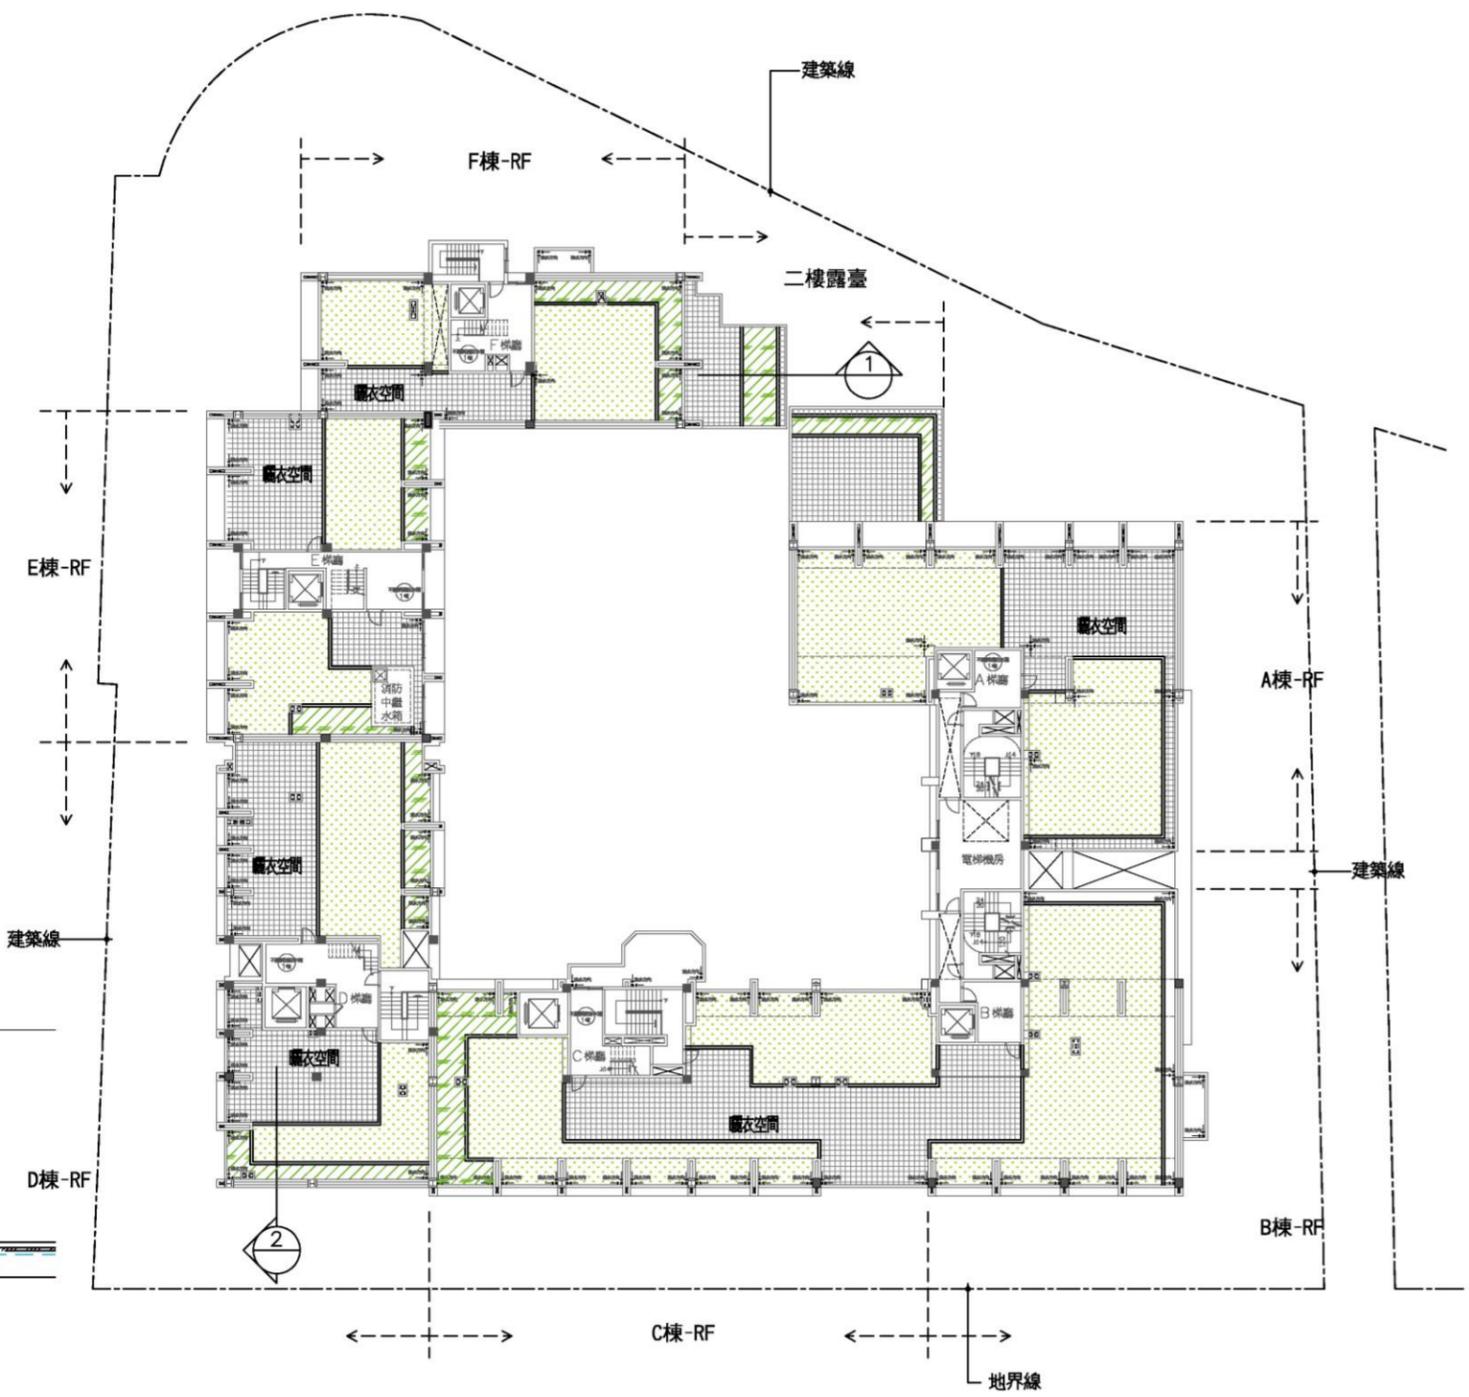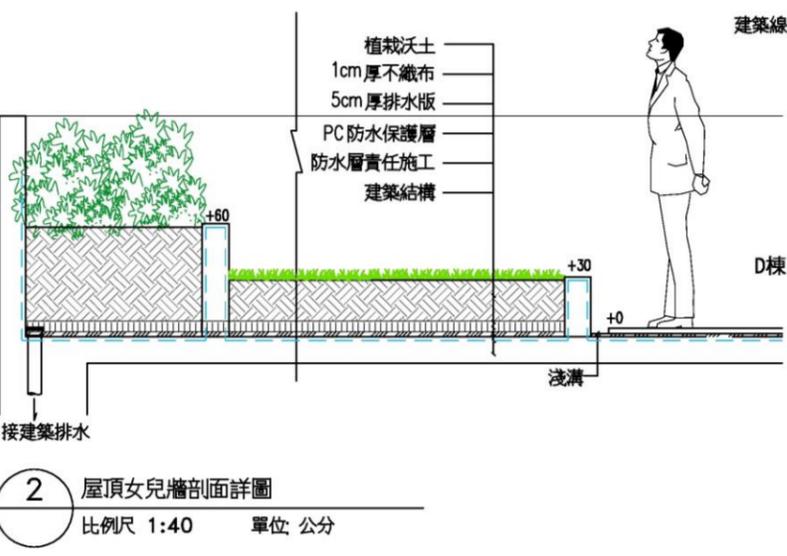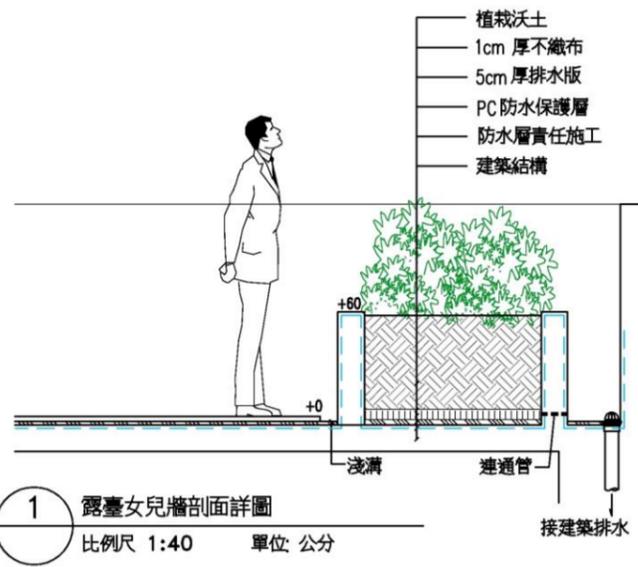

SCALE: 1/400

圖12-14 屋頂灌木植栽配置計畫圖(S=1/400)