

「變更新北市新店區碧潭段 130 地號等 48 筆(原 26 筆)土地都市更新事業計畫案」及「擬訂新北市新店區碧潭段 130 地號等 48 筆(原 26 筆)土地都市更新權利變換計畫案」

【更新後各樓層平面圖與各向立面圖】


■ 一層平面圖	P. 3-1
■ 一層夾層平面圖	P. 3-2
■ 二層平面圖	P. 3-3
■ 三層平面圖	P. 3-4
■ 四至二十層平面圖	P. 3-5
■ 二十一至二十二層平面圖	P. 3-6
■ 二十三至二十五層平面圖	P. 3-7
■ 二十六層平面圖	P. 3-8
■ 地下一層平面圖	P. 3-9
■ 地下二層平面圖	P. 3-10
■ 地下三層平面圖	P. 3-11
■ 地下四層平面圖	P. 3-12
■ 北向立面圖	P. 3-13
■ 西向及東向立面圖	P. 3-14
■ 南向立面圖	P. 3-15



12M文中路

12M新店路

10M國校路

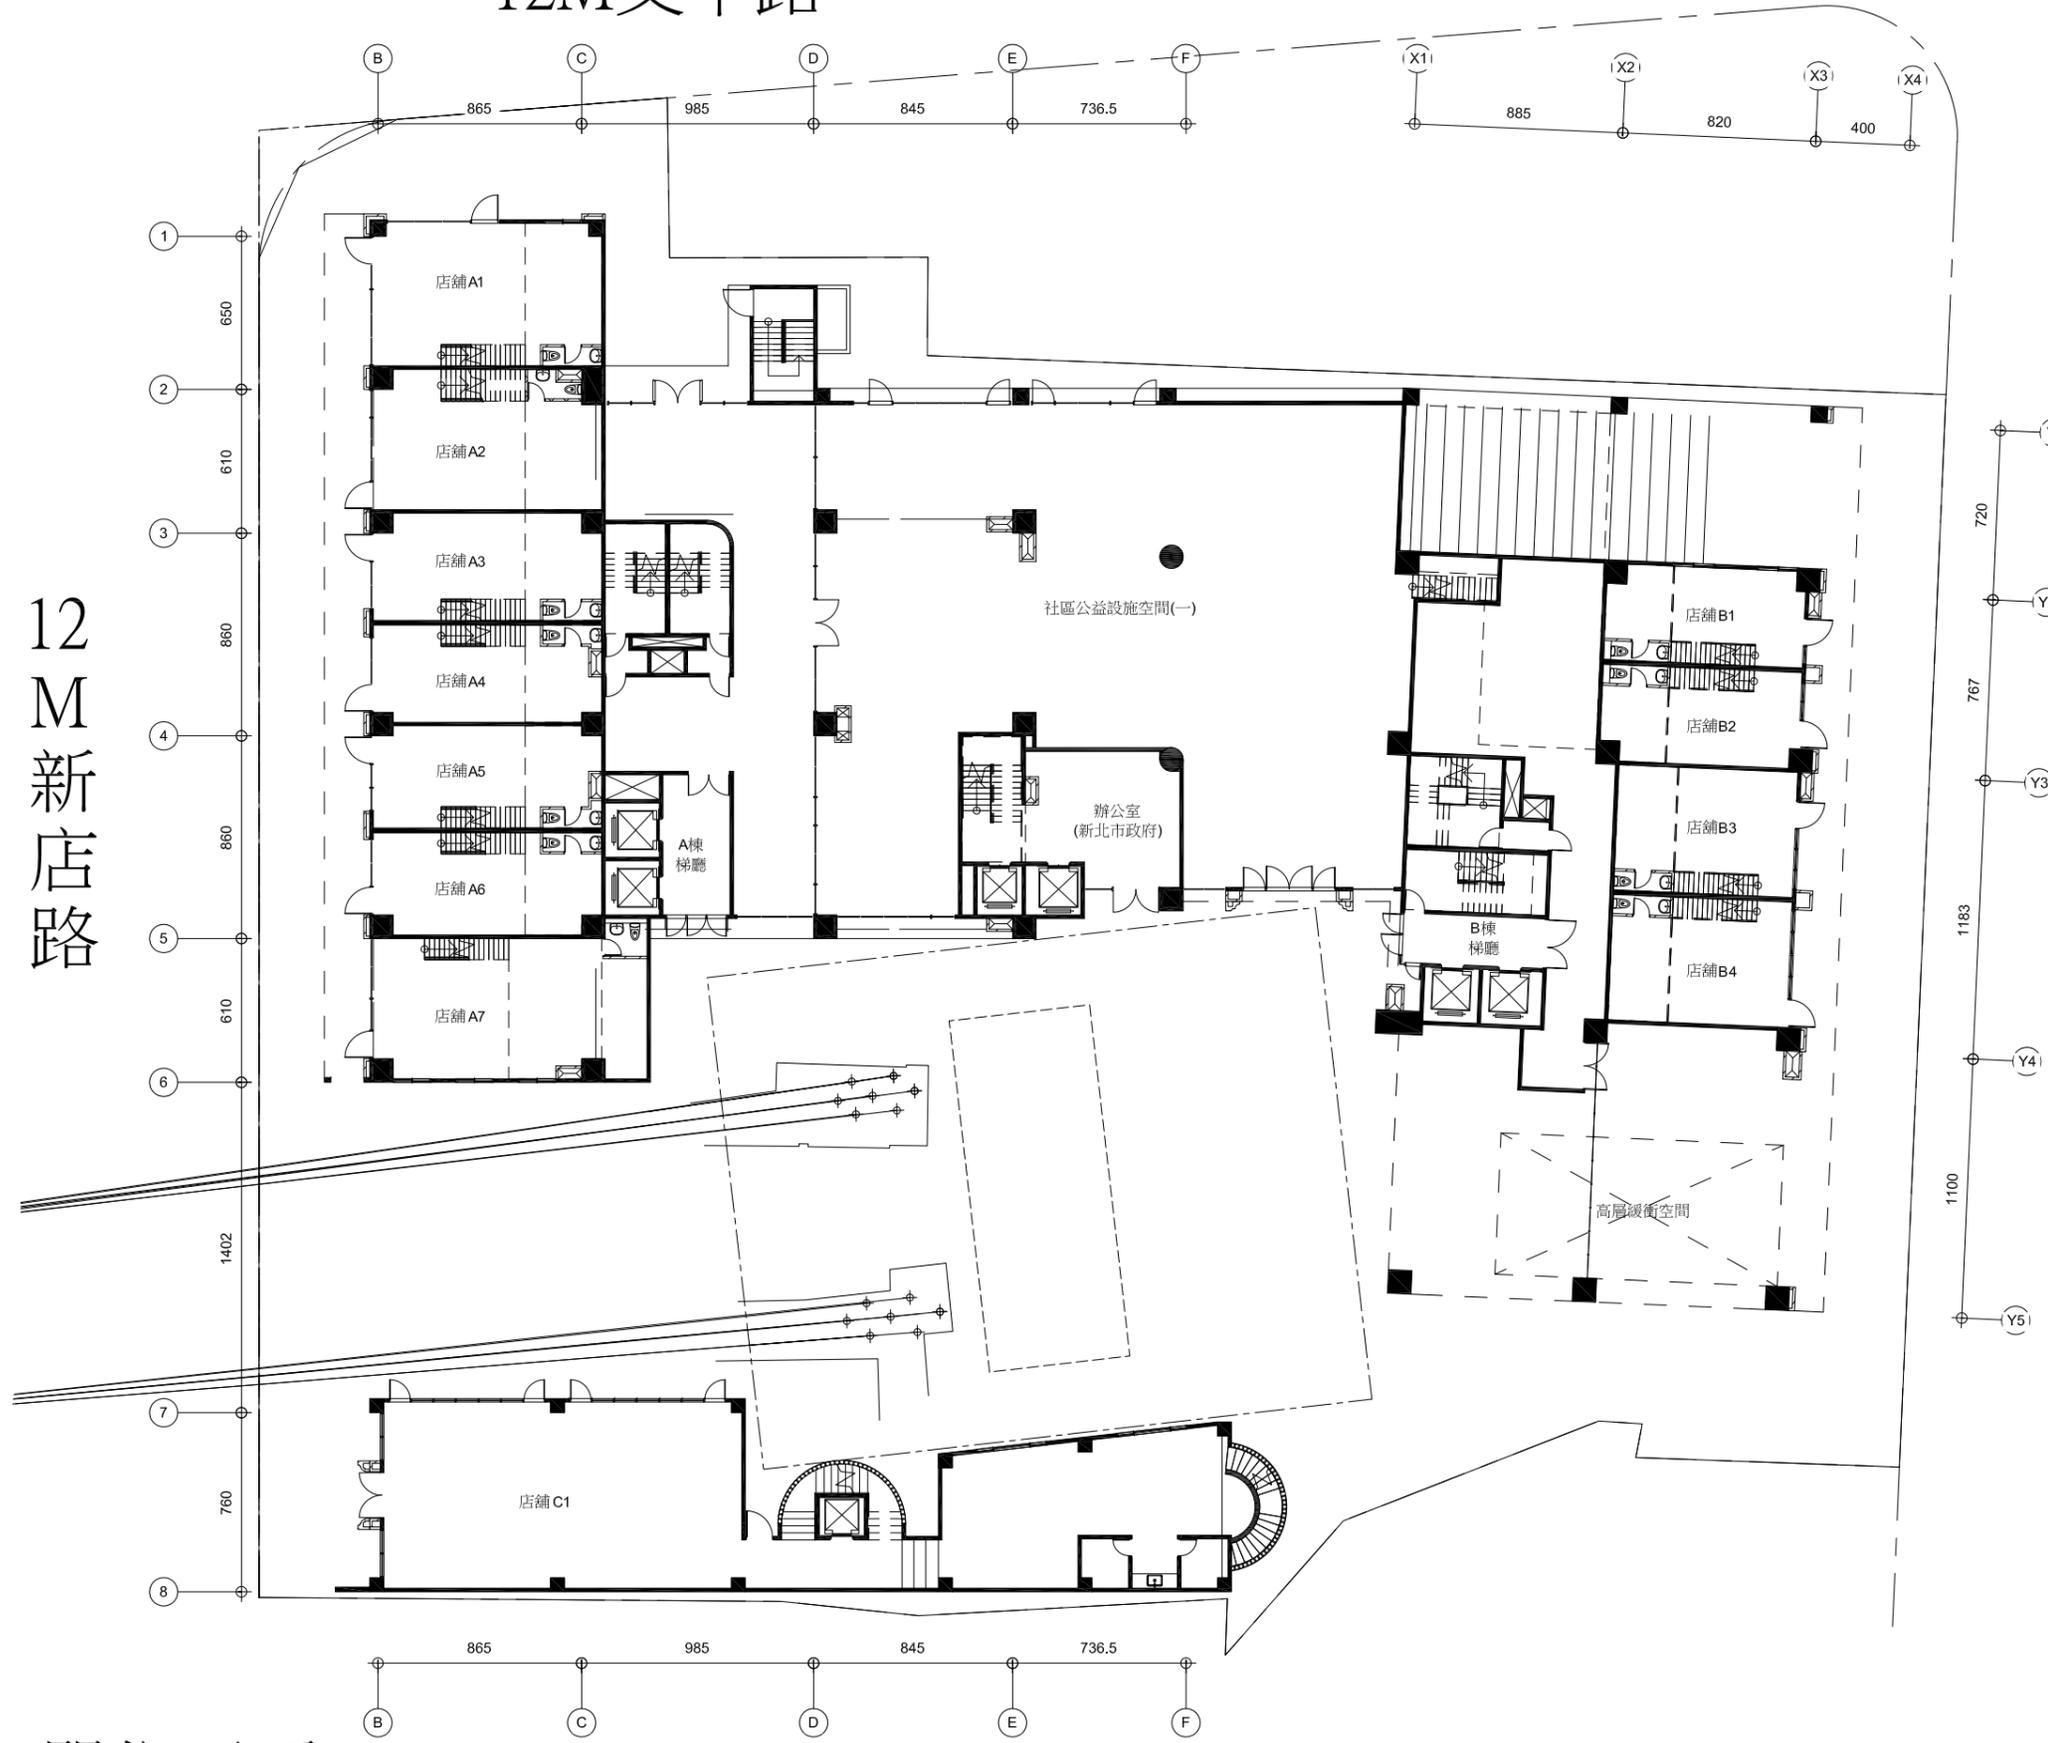

SCALE: 1/300

一層 平面圖

單位:公分

註: 1.各單元價值與面積詳見"更新後各單元價值估算表"

2.樓層高度為3公尺


P. 3-1



12M文中路

12 M 新店路

10 M 國校路

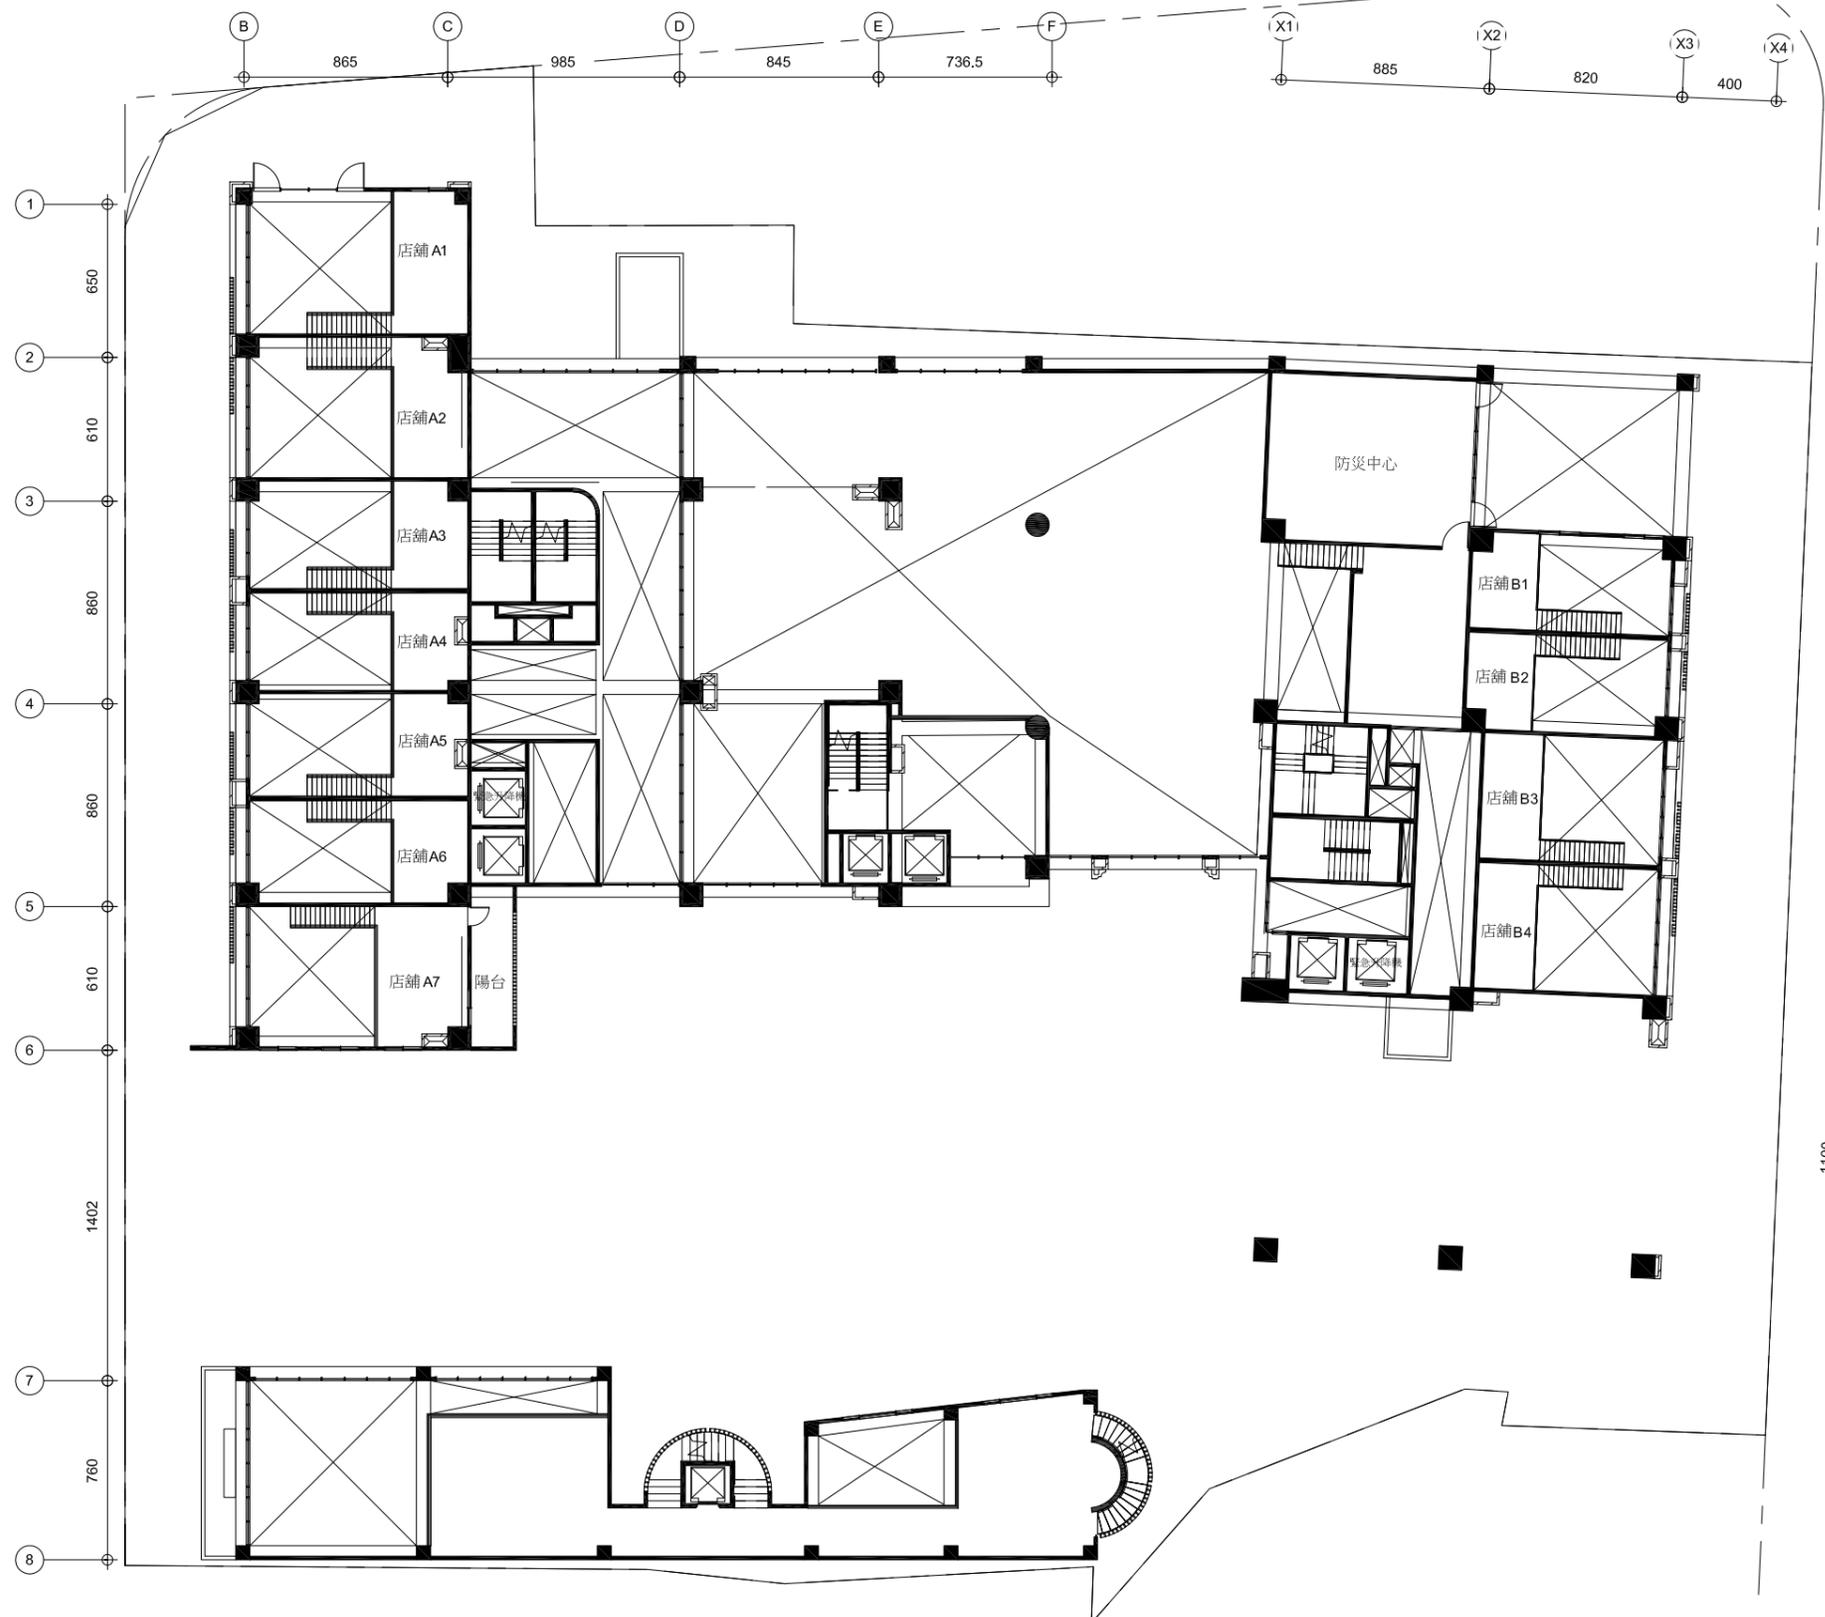

SCALE: 1/300

一層夾層 平面圖

單位:公分

註: 1.各單元價值與面積詳見"更新後各單元價值估算表"
 2.樓層高度為3公尺


P. 3-2



12M文中路

12 M 新店路

10 M 國校路

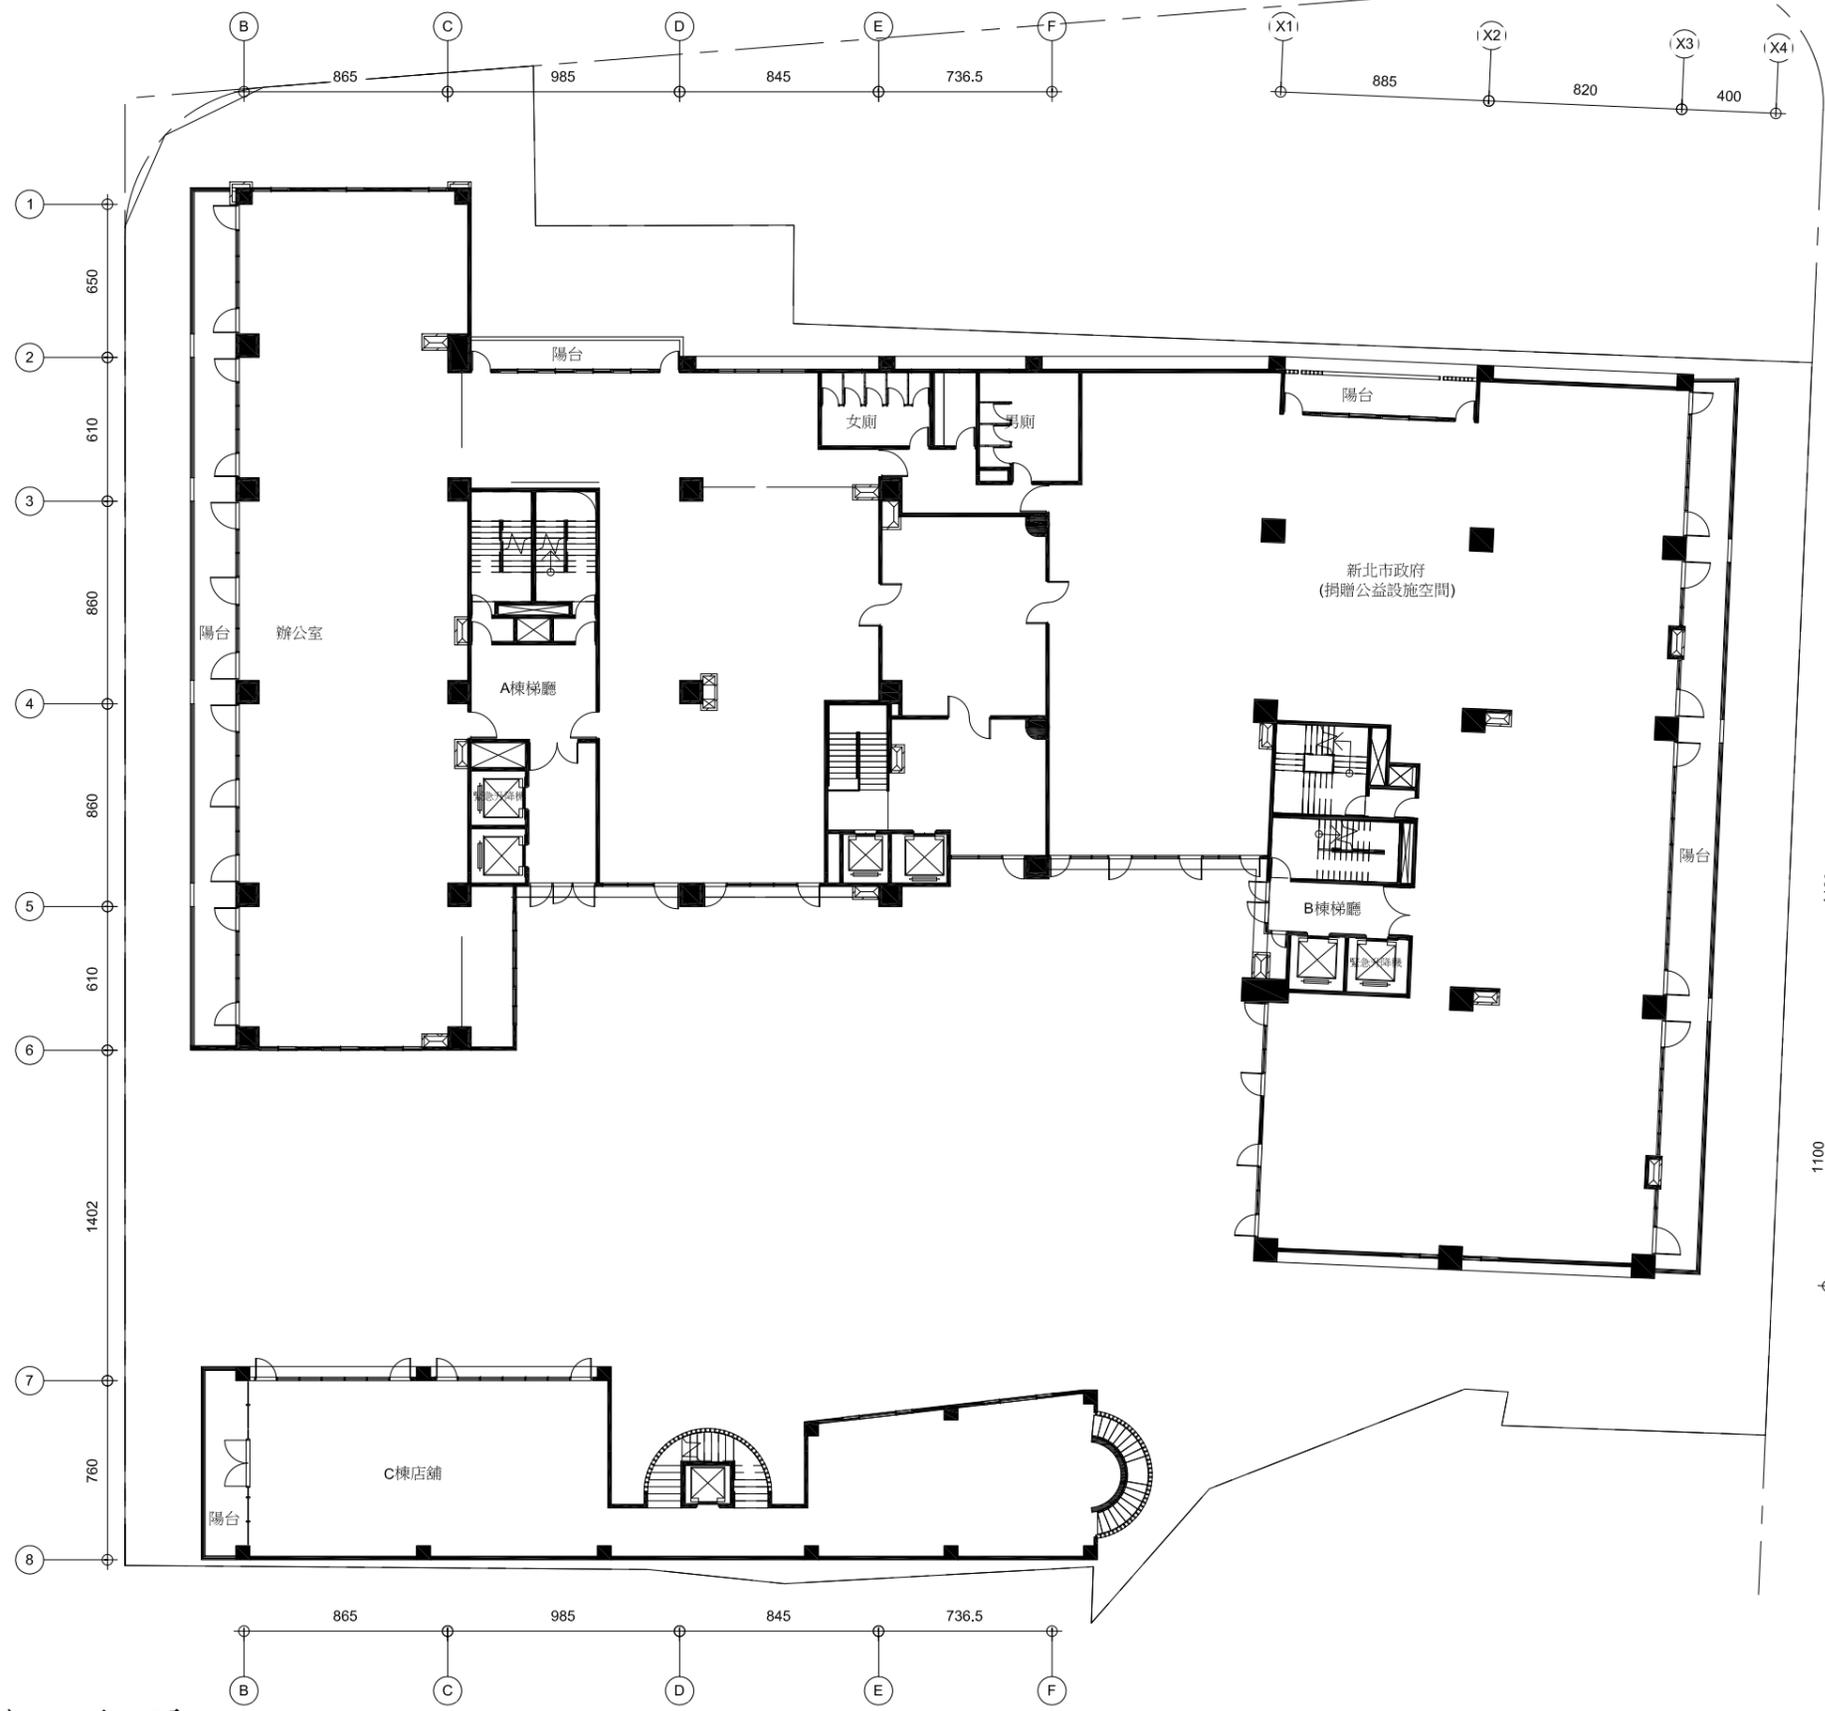

SCALE: 1/300

二層 平面圖

P. 3-3

單位:公分


註: 1.各單元價值與面積詳見"更新後各單元價值估算表"
 2.樓層高度為4公尺



12M文中路

12 M 新店路

10 M 國校路

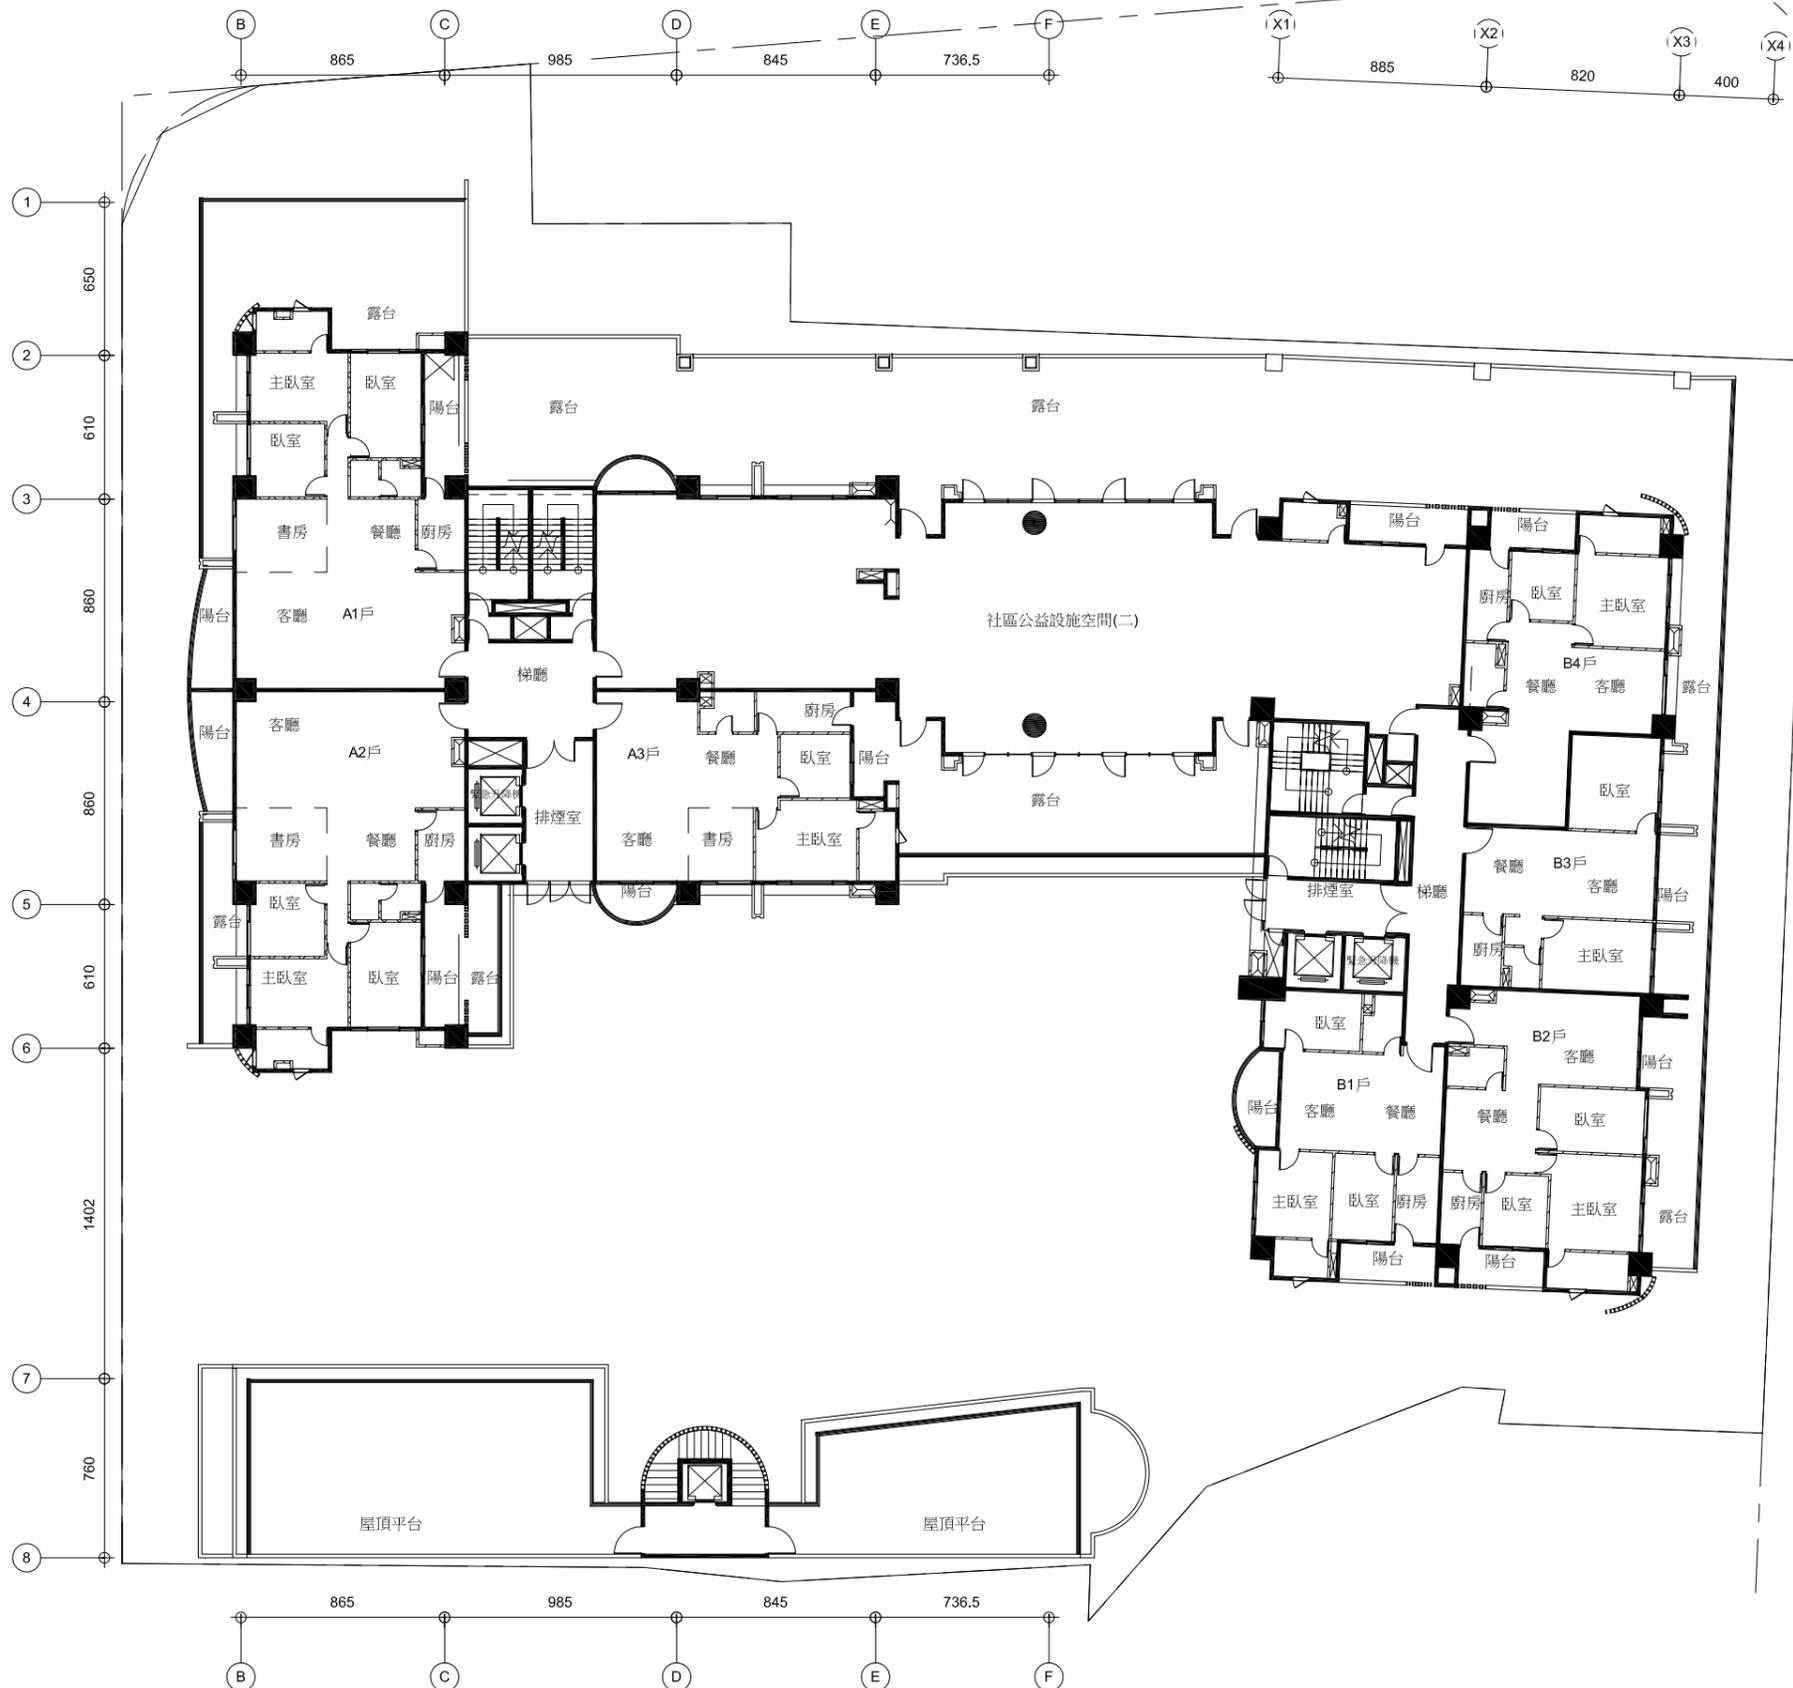

單位:公分

註: 1.各單元價值與面積詳見"更新後各單元價值估算表"

2.樓層高度為3.4公尺

SCALE: 1/300

三層 平面圖

P. 3-4



12M文中路

12 M 新店路

10 M 國校路



SCALE: 1/300

四至二十層 平面圖

單位:公分

註: 1.各單元價值與面積詳見"更新後各單元價值估算表"

2.樓層高度為3.4公尺

P. 3-5



12M文中路

12 M 新店路

10 M 國校路



SCALE: 1/300

二十一至二十二層 平面圖

單位:公分

註: 1.各單元價值與面積詳見"更新後各單元價值估算表"

2.樓層高度為3.4公尺

P. 3-6



12M文中路

12 M 新店路

10 M 國校路



SCALE: 1/300

二十三至二十五層 平面圖

單位:公分

註: 1.各單元價值與面積詳見"更新後各單元價值估算表"

2.樓層高度為3.4公尺


P. 3-7



12M文中路

12 M 新店路

10 M 國校路

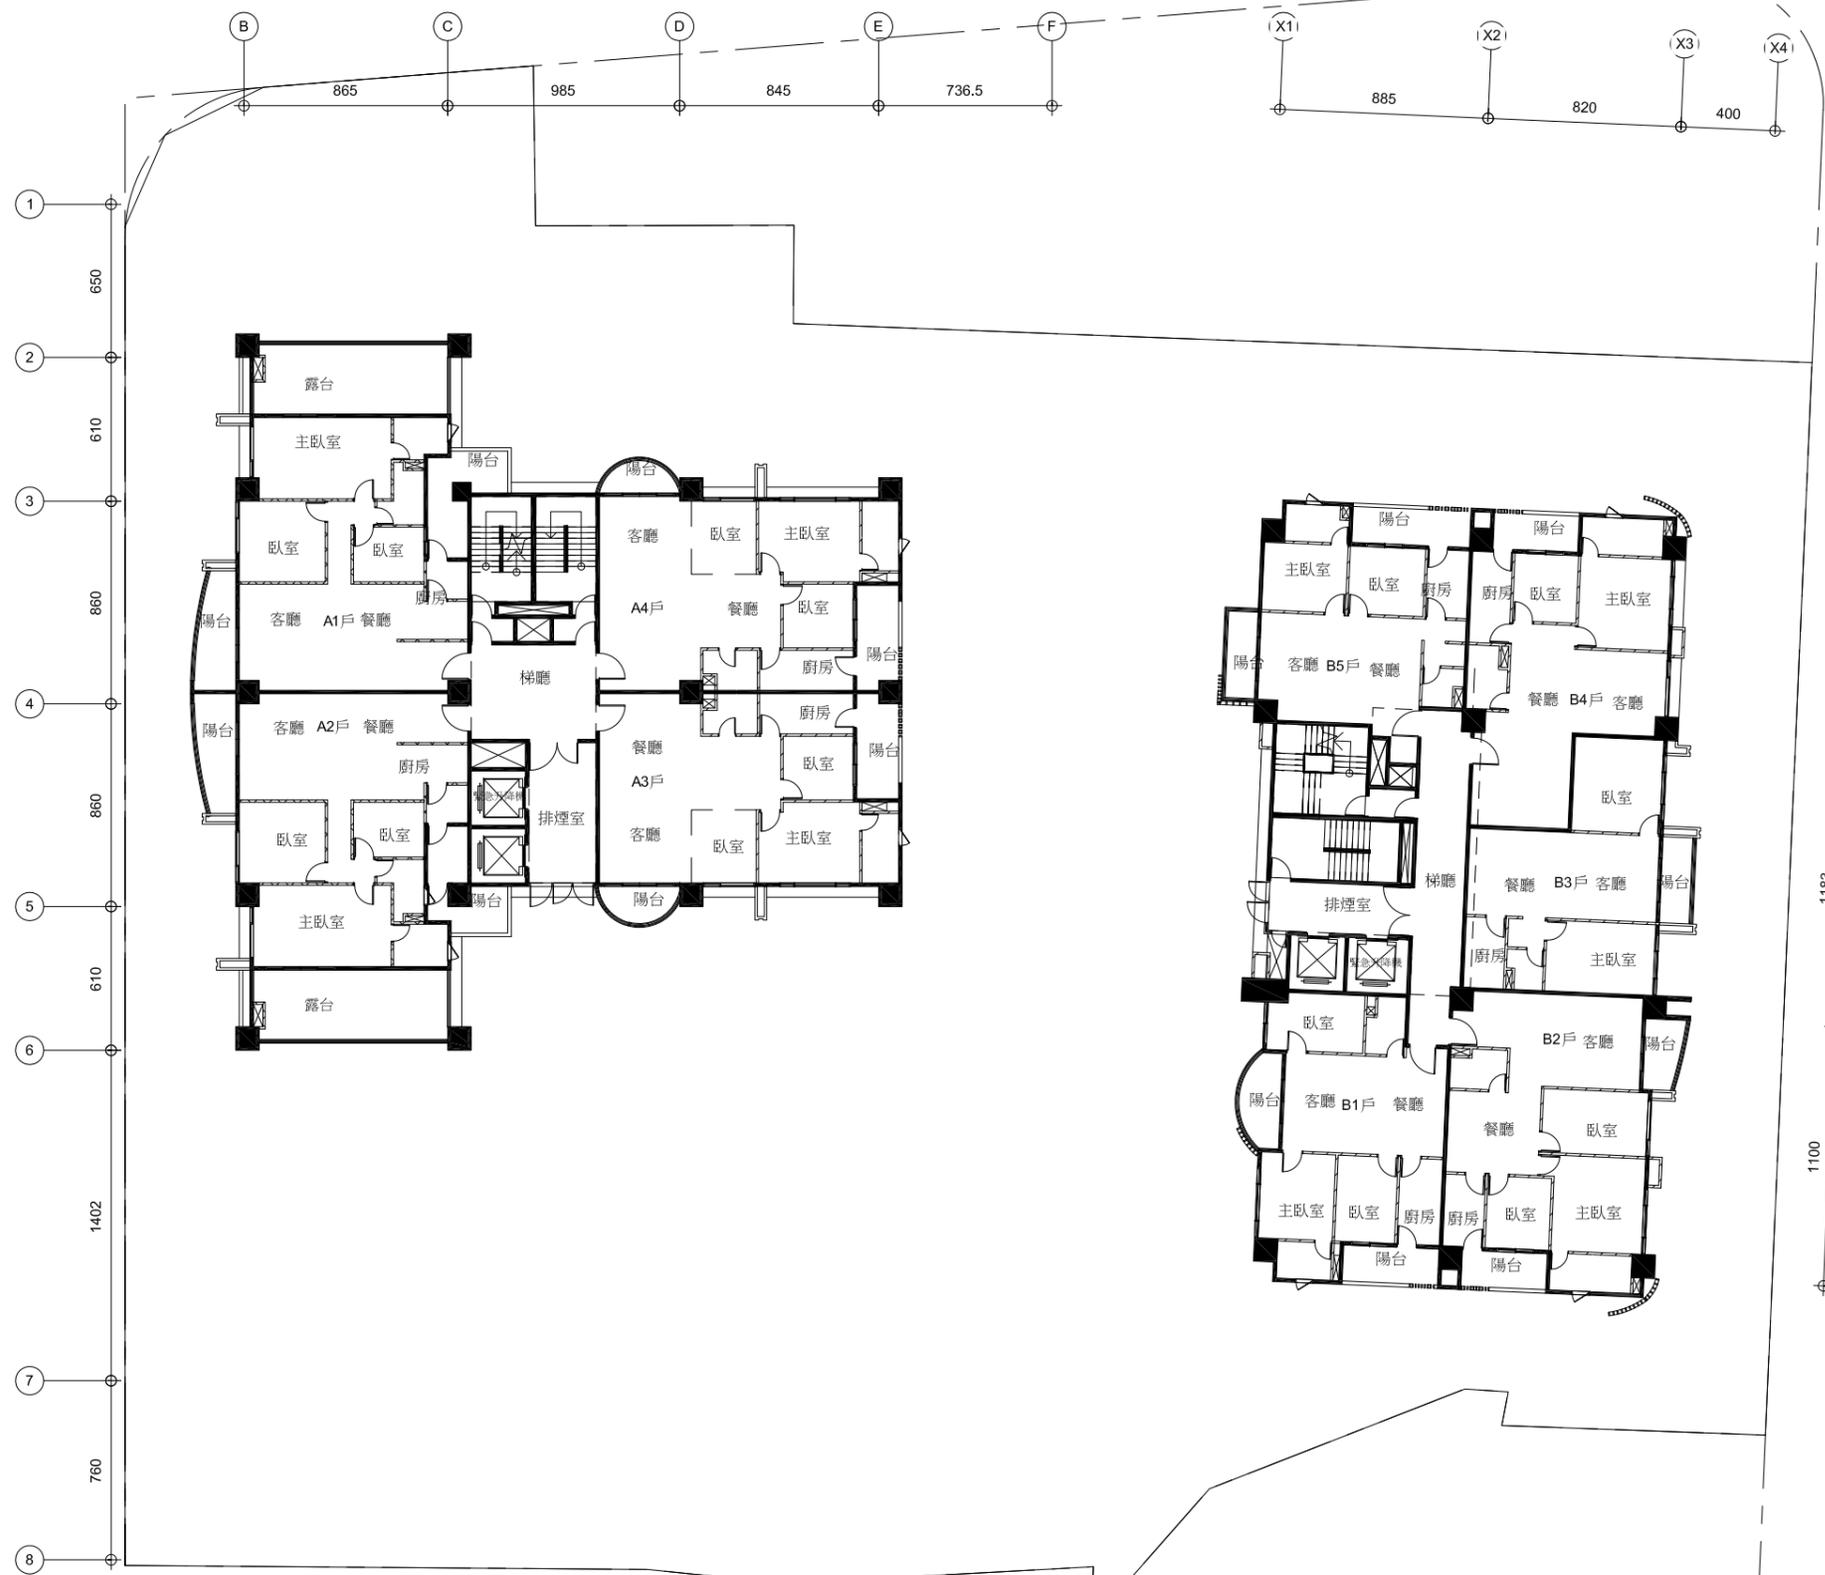

SCALE: 1/300

二十六層 平面圖

單位:公分
 註: 1.各單元價值與面積詳見"更新後各單元價值估算表"
 2.樓層高度為3.4公尺

P. 3-8