


地下層平面圖

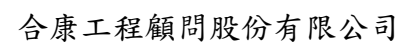

(四) 67 使字第 2059 號使用執照起造人清冊 (新北市政府都市更新處 105 年 8 月 4

日新北更事字第 1053417704 號函)

正本

檔 號：
保存年限：

新北市政府都市更新處 函

地址：22066 新北市板橋區漢生東路 266 號 2 樓
承辦人：辜婷賢
電話：(02)29506206 分機 804
傳真：(02)29506556
電子信箱：AG9982@ms.ntpc.gov.tw



100

台北市中正區仁愛路 2 段 34 號 12 樓之 3

受文者：合康工程顧問股份有限公司(代
表人：陳秀嬪)

發文日期：中華民國 105 年 8 月 4 日
發文字號：新北更事字第 1053417704 號
連別：普通件
密等及解密條件或保密期限：
附件：詳主旨

主旨：有關貴公司辦理「擬訂新北市中和區台貿段 1254 地號等 63 筆(原 53 筆)土地都市更新事業計畫暨權利變換計畫案」一案，需請市府協助釐清上開案內門牌戶「中和區中正路 583 號地下室」之產權歸屬，以維護所有權人權益一事，隨文檢送該建物之起造人(部分)名冊 1 份供參，請查照。

說明：

- 一、依市府城鄉發展局 105 年 7 月 19 日新北城更字第 1053416781 號函(諒達)續辦。
- 二、另有關起造人名冊內個人資料之蒐集、處理及利用，依據個人資料保護法第 5 條規定，應尊重當事人之權益，依誠實及信用方法為之，不得逾越特定目的之必要範圍，並應與蒐集之目的具有正當合理之關聯，請謹慎妥善保管與應用。若違反者，恐涉及個人資料保護法第 29 條、第 41 條、第 47 條、第 48 條及第 50 條之民事、刑事與行政處罰。

正本：合康工程顧問股份有限公司(代表人：陳秀嬪)
副本：新北市政府都市更新處更新事業科

處長張溫德

編號	樓別	變更前後起造人	年	址
67	1樓	鄭振豐	2008	台北市中正區南門外
	2樓	王又壽	2008	台北市中正區南門外
	3樓	黃嘉威	2008	台北市中正區南門外
	4樓	吳榮輝	2008	台北市中正區南門外
	5樓	鍾阿雅	2008	台北市中正區南門外
67-1	1樓			
	2樓			
	3樓			
	4樓			
67-2	1樓			
	2樓			
	3樓			
	4樓			

承辦人 辜婷賢 林盈敏

673205900006

四、附近地區土地使用現況

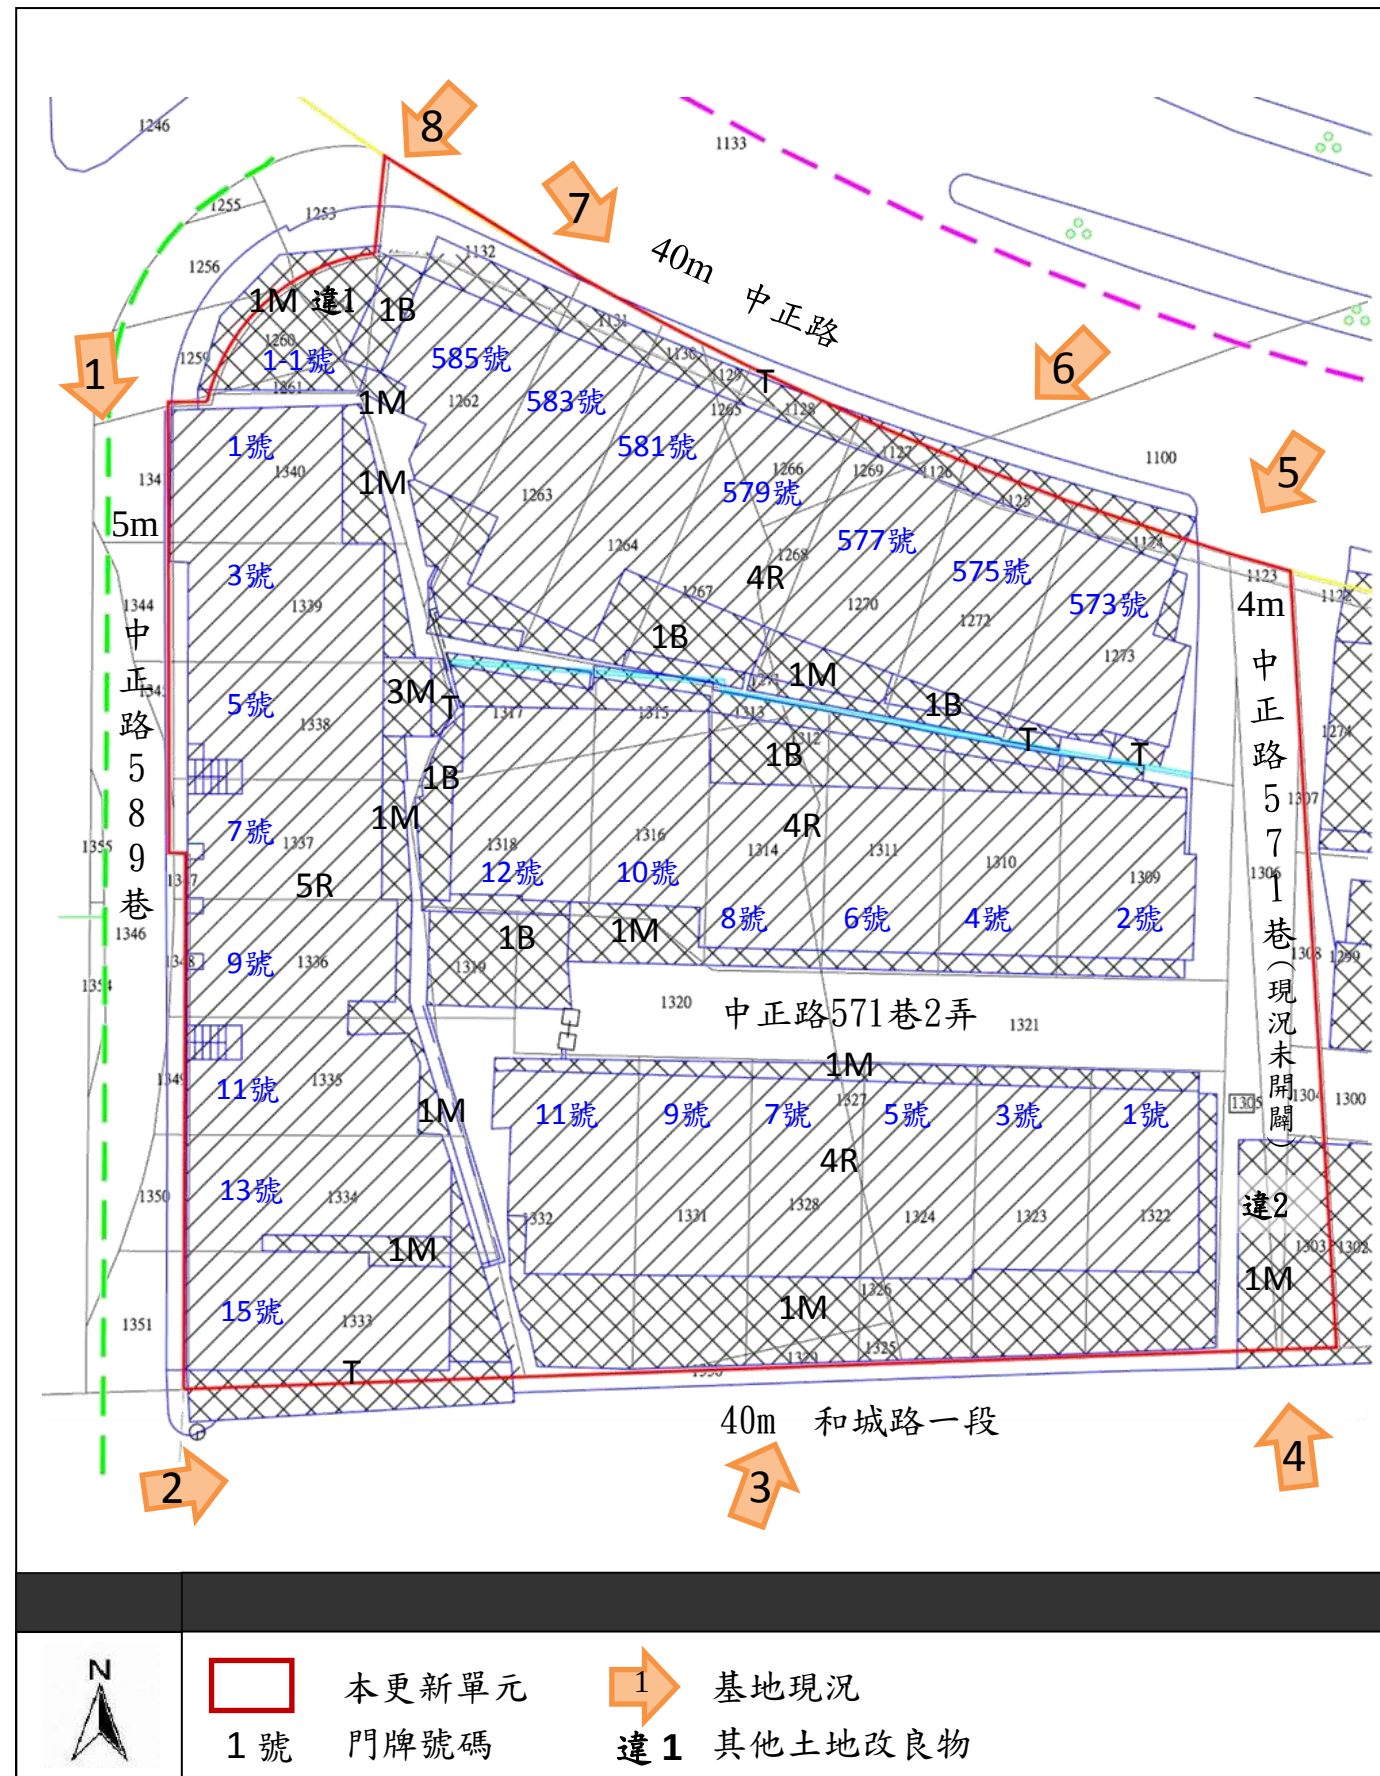


圖5-3更新單元周圍土地使用現況照片(S=1/500)

