

建築圖

附註及修正 /
NOTES & REVISIONS

次數	日期 / 修正者 / 內容
△	

2011.05.13
(以都市更新事業計畫
核定公告及建造執照
核准圖為準)



合康聯合建築師事務所
禾康設計顧問有限公司

簽名
SIGNATURE/SEALS

工程名稱 /
PROJECT

合康工程北投區溫泉段120
地號等 土地店舖集合
住宅都市更新工程

案圖號碼 /
JOB NO. HK00001-014U

圖名 /
TITLE

地下二層平面圖

編號 100 / 止

比例
SCALE 1/200

核准
APPROVED BY 日期 100/05/05
DATE

校核
CHECKED BY


繪圖
DRAWN BY

設計
DESIGNED BY

圖號
SHEET NO.

圖號
DRAWING NO.

A2-04

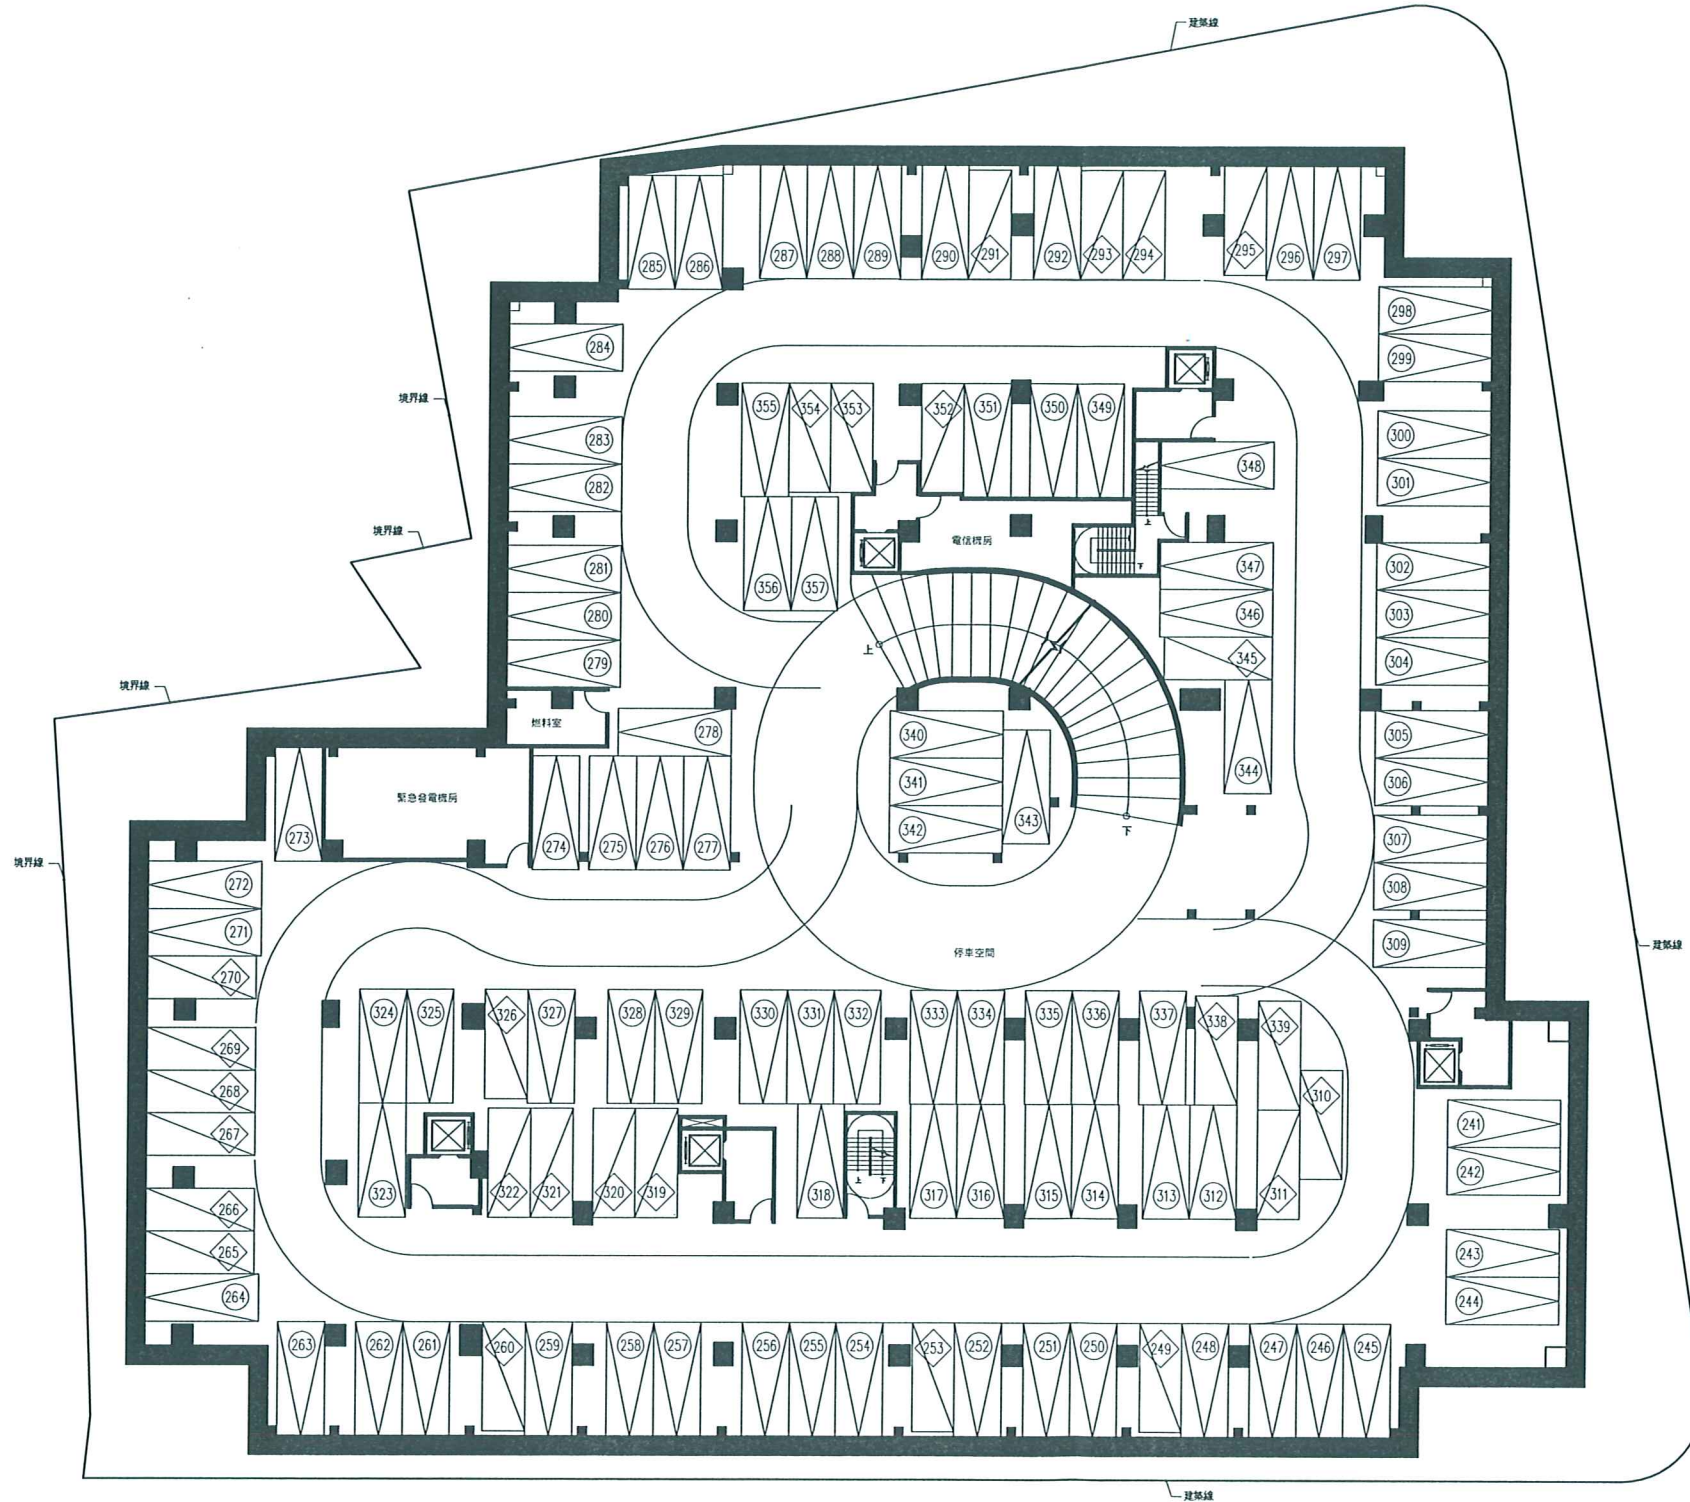

1 / A2-3 地下二層平面圖 S:1/400

