

六、其他計畫

(一) 行動不便者動線檢討

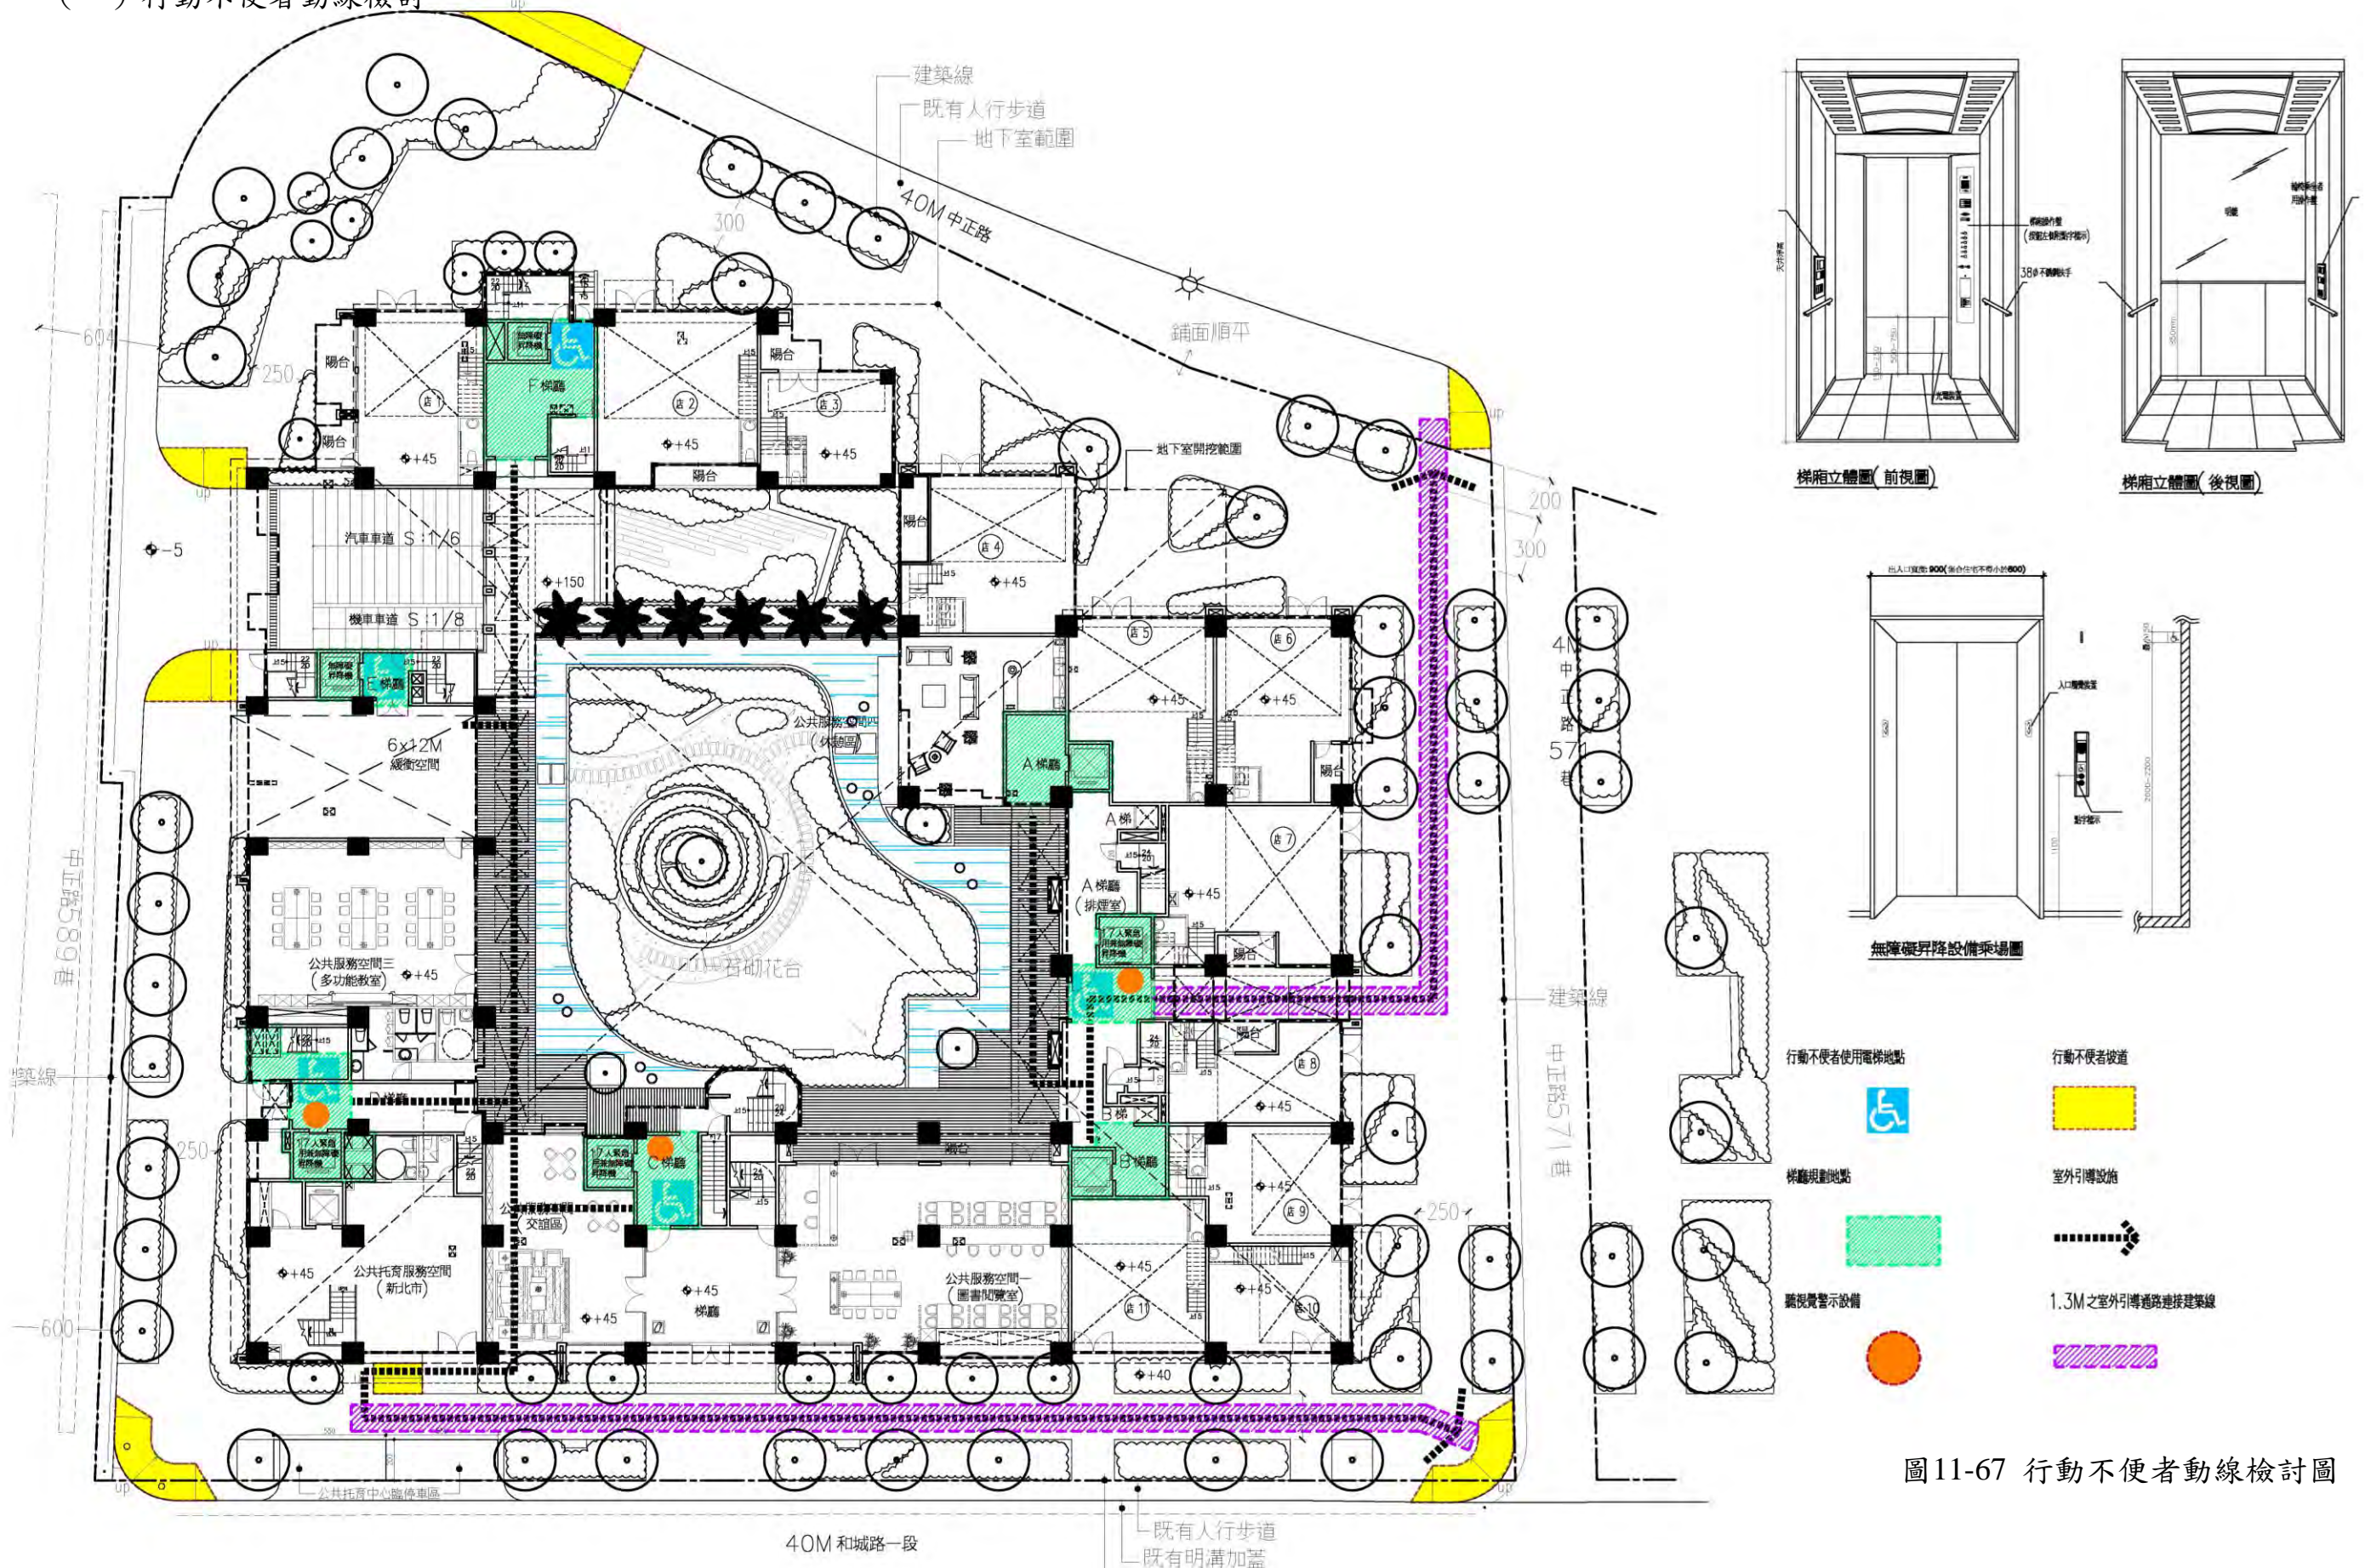


圖11-67 行動不便者動線檢討圖

(二) 空調系統規劃圖

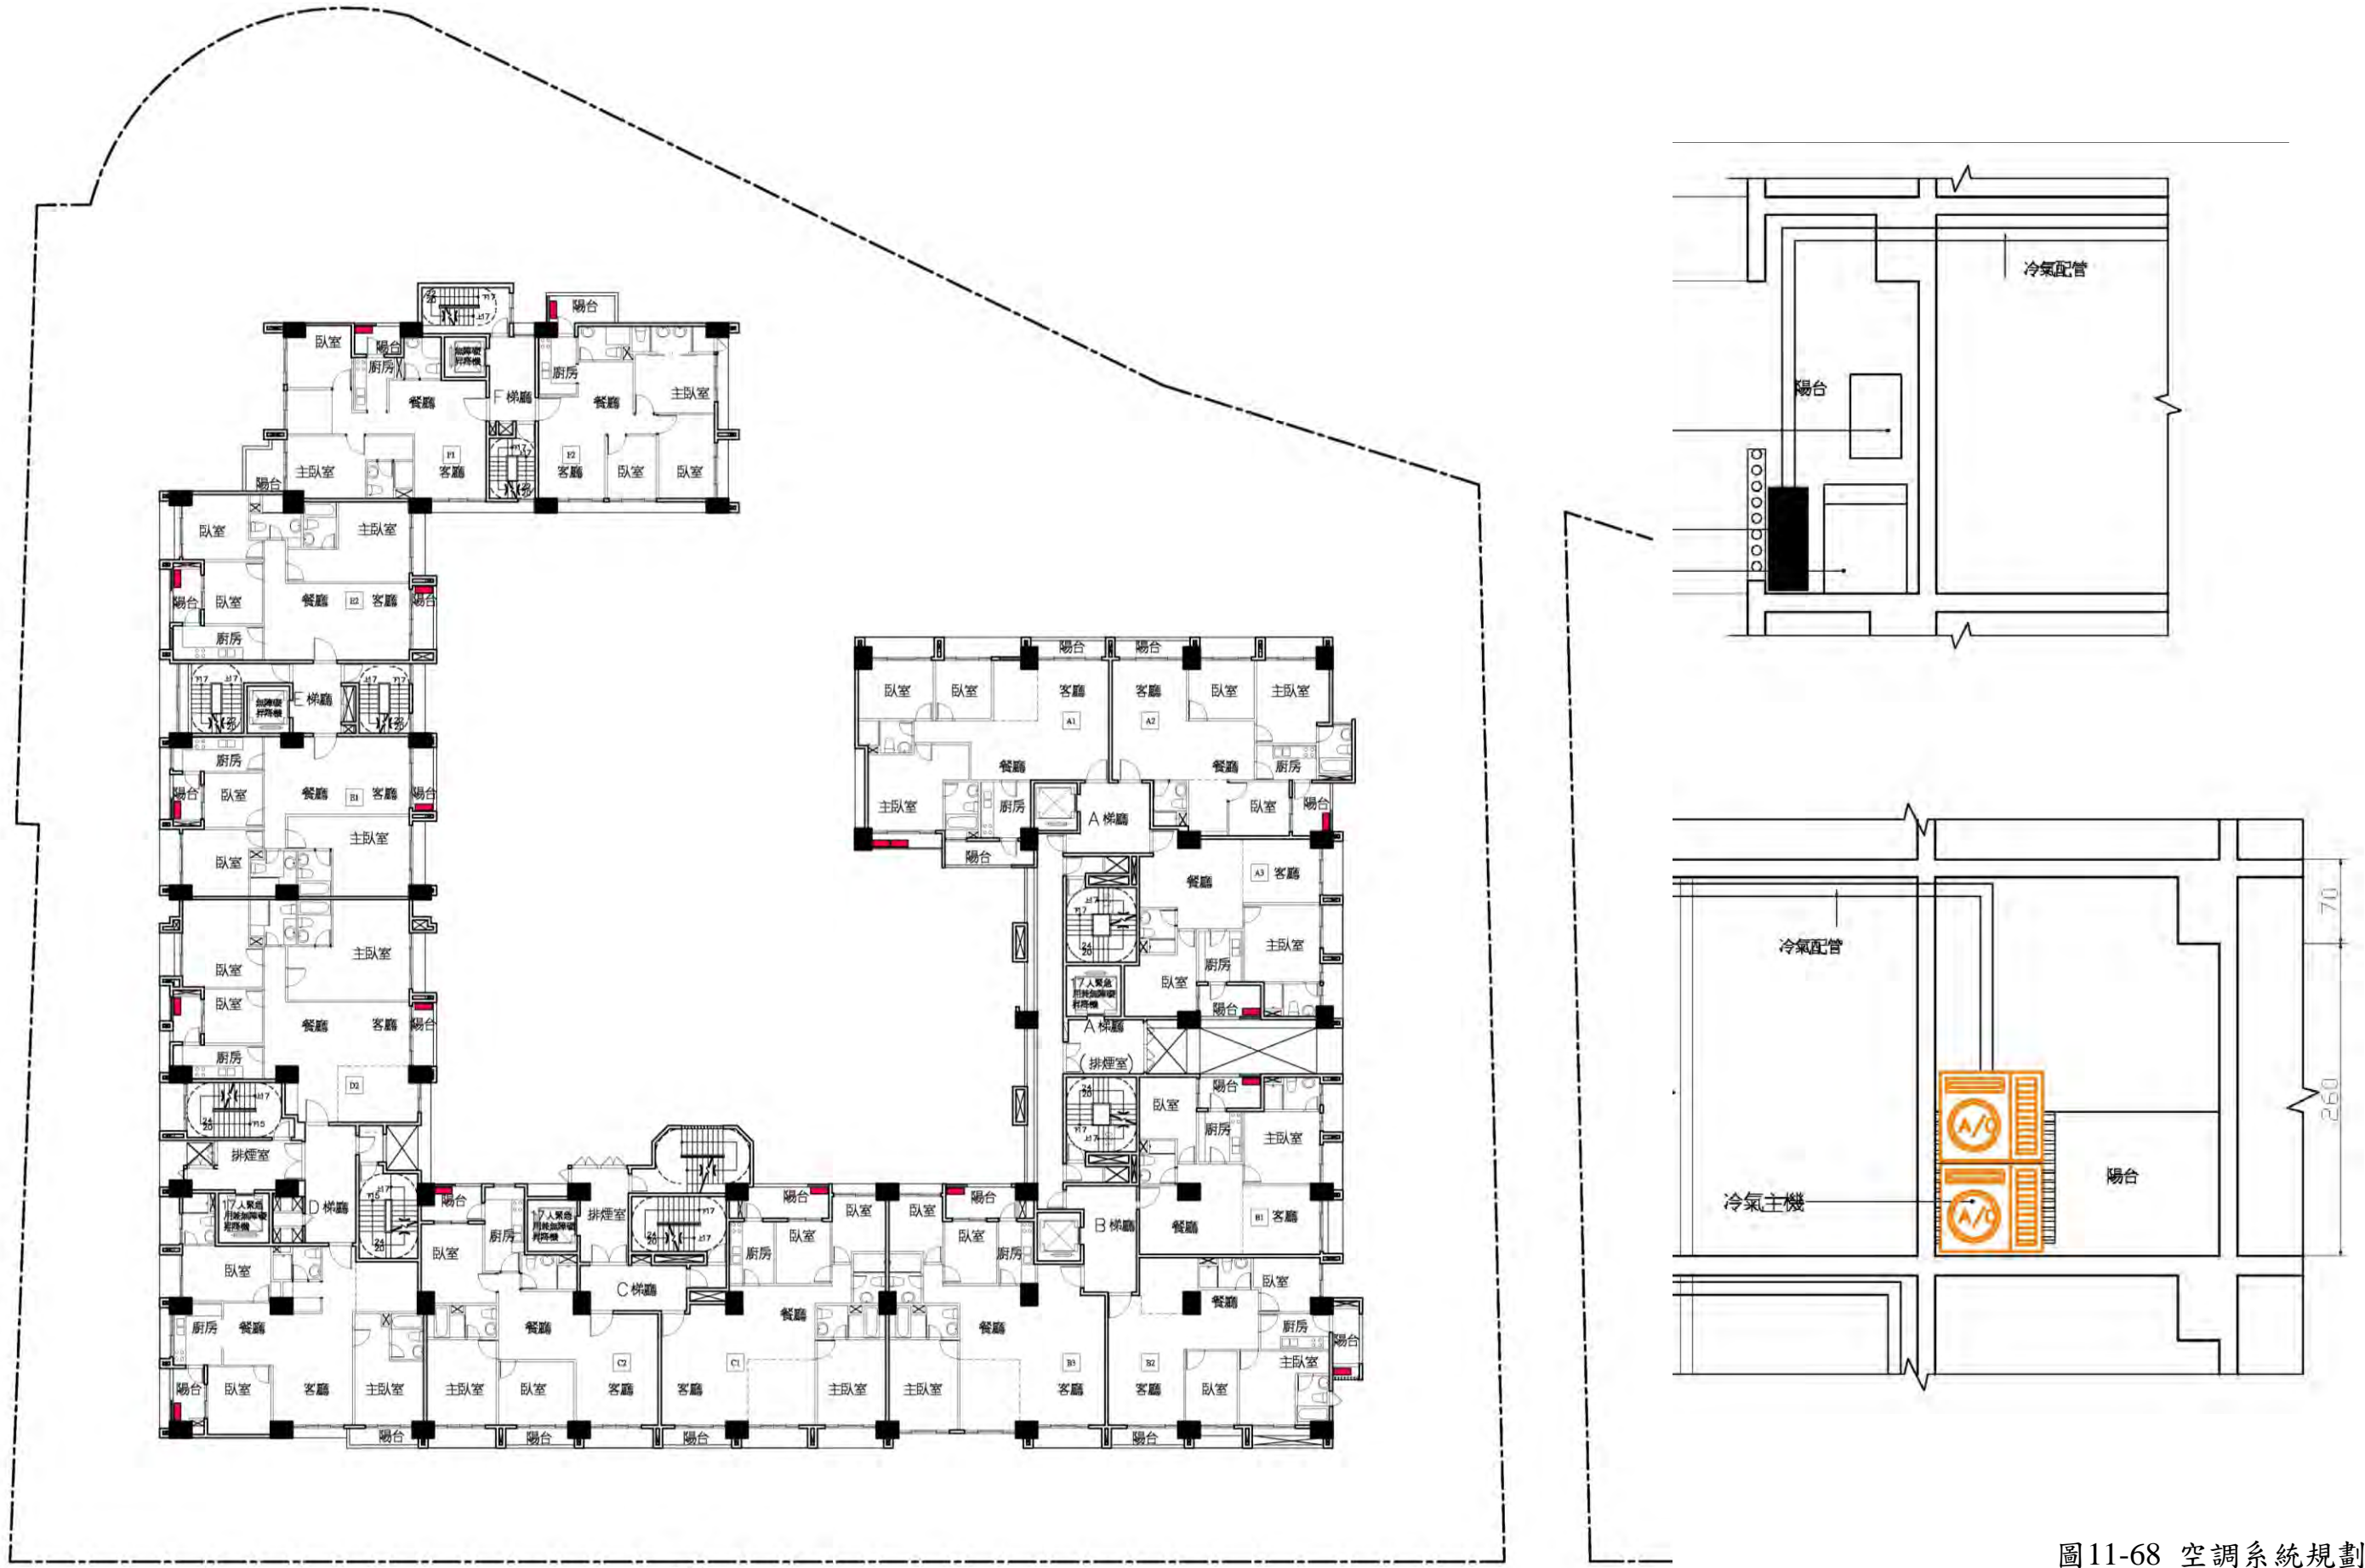


圖11-68 空調系統規劃圖

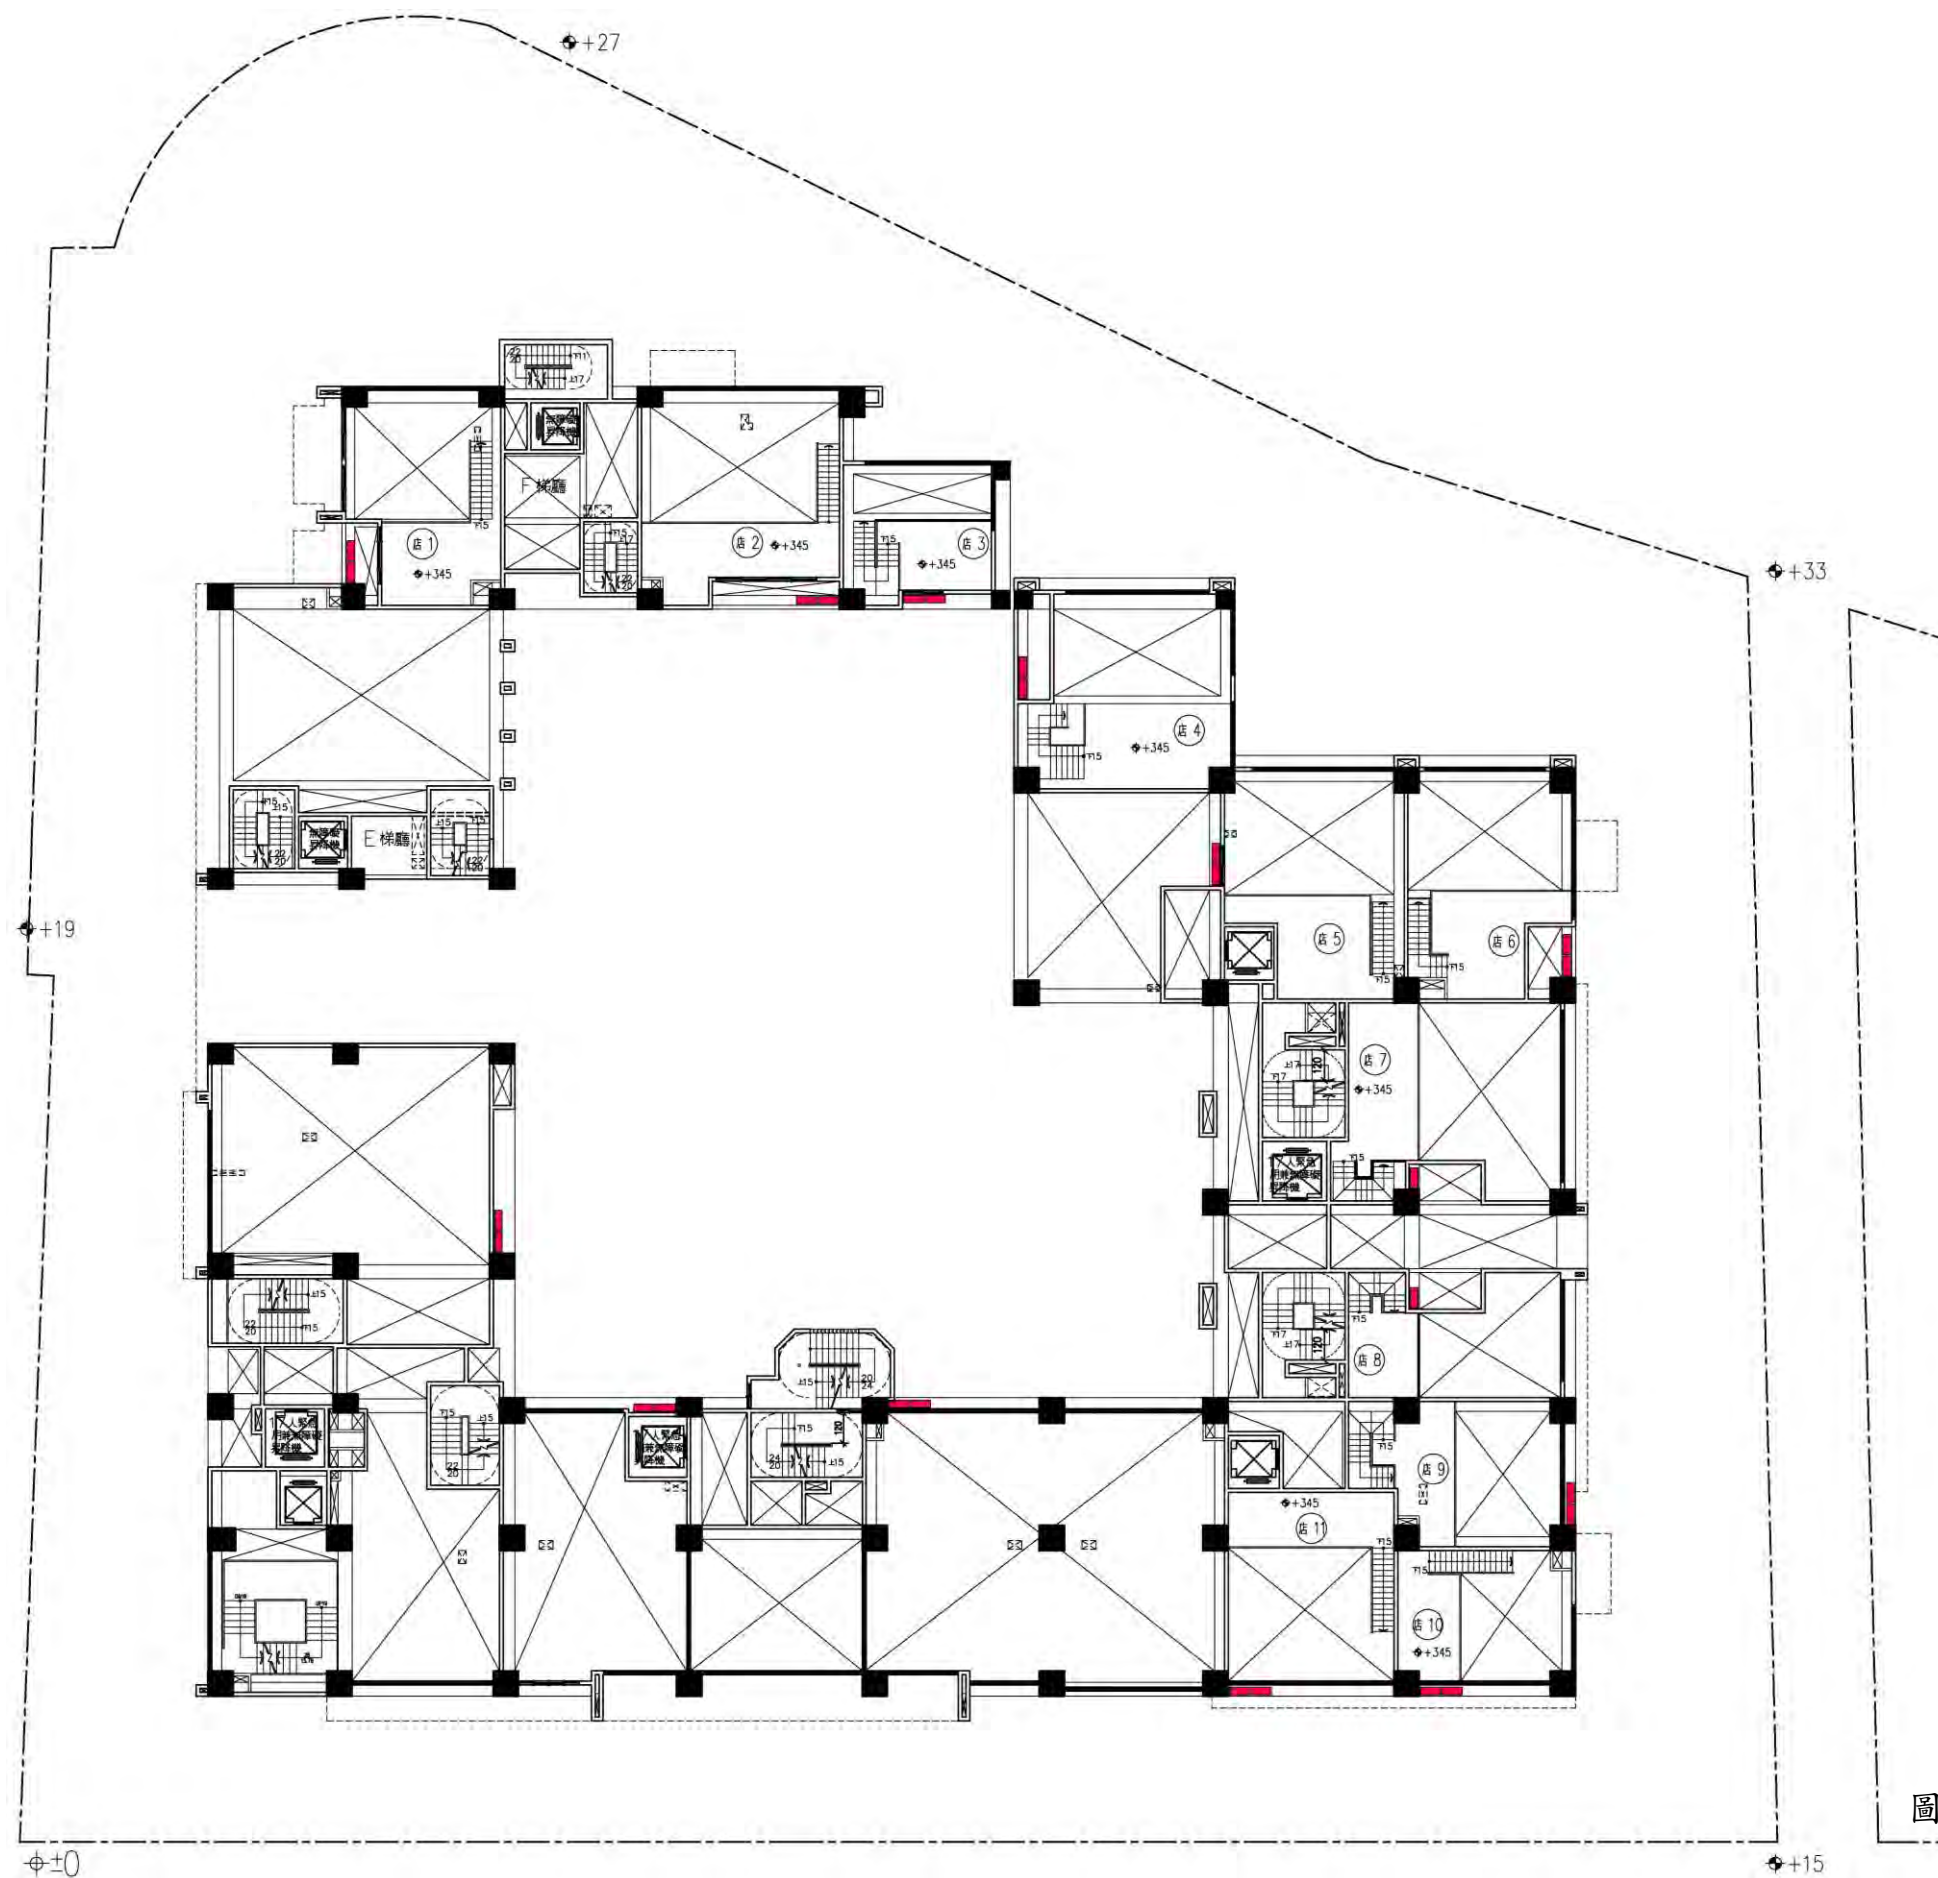


圖11-69 空調系統規劃圖(夾層)

(三) 外牆材質及色彩計畫



圖11-70 外牆材質及色彩計畫圖