



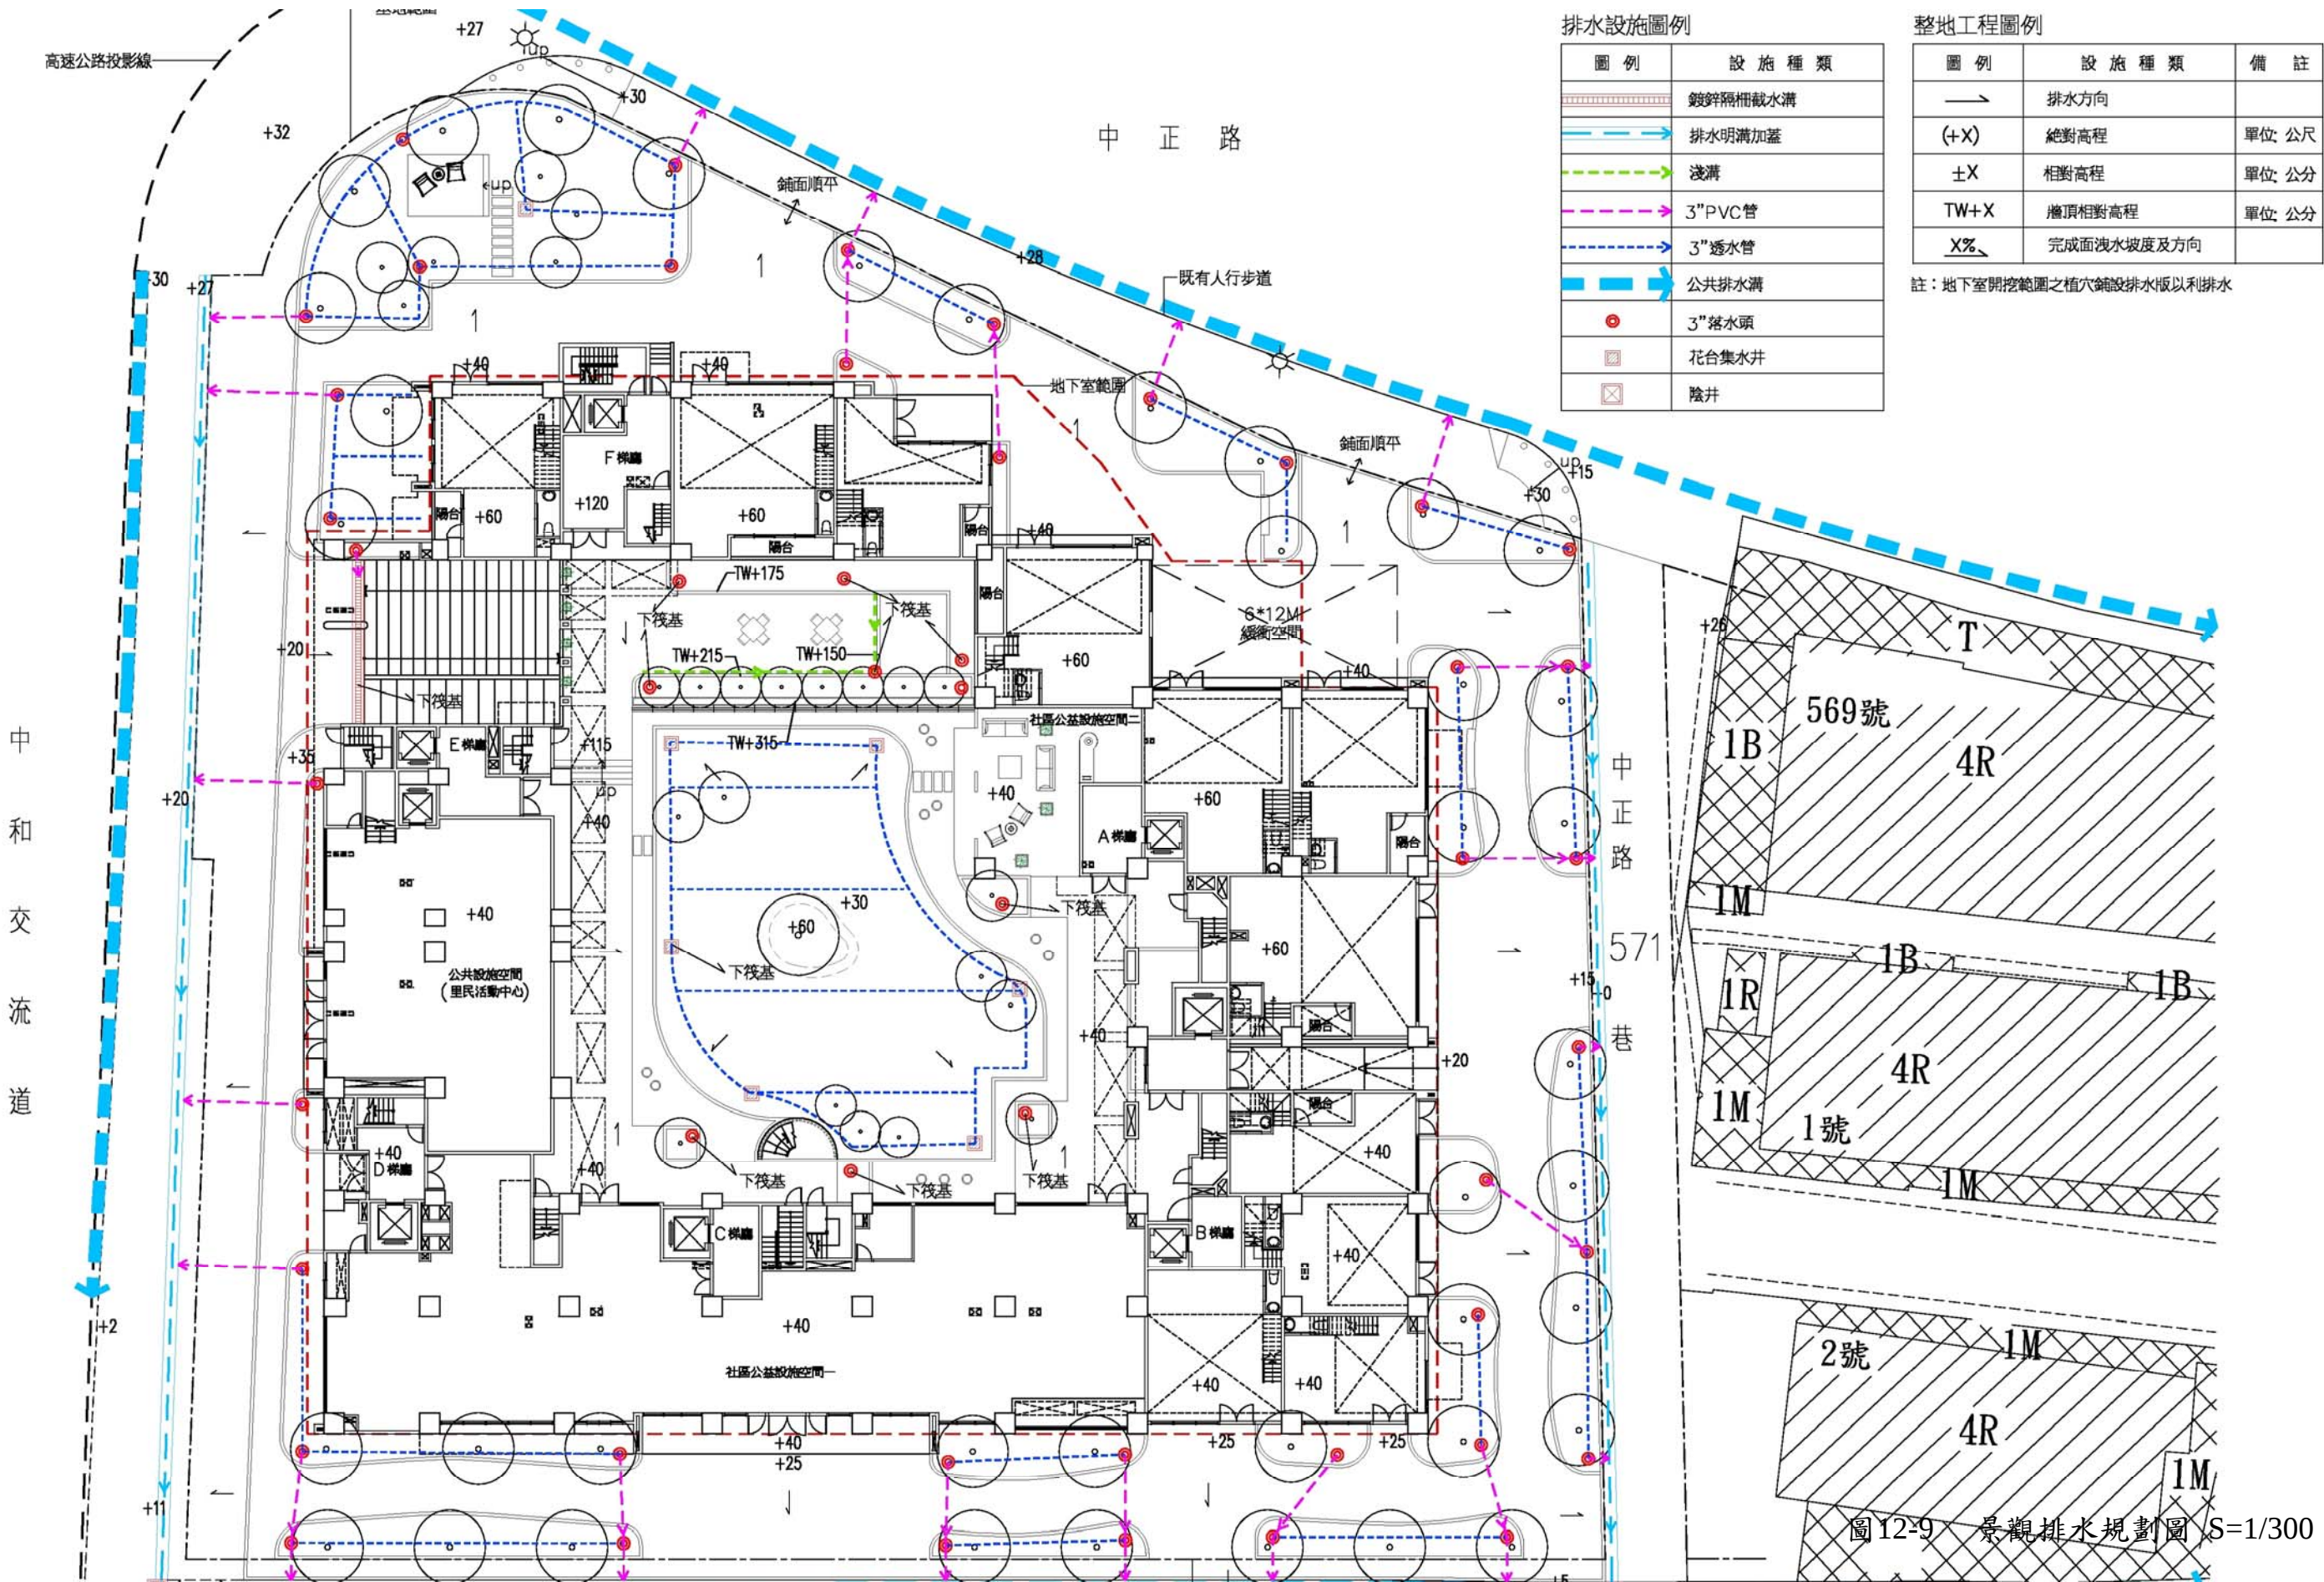

合康工程顧問股份有限公司

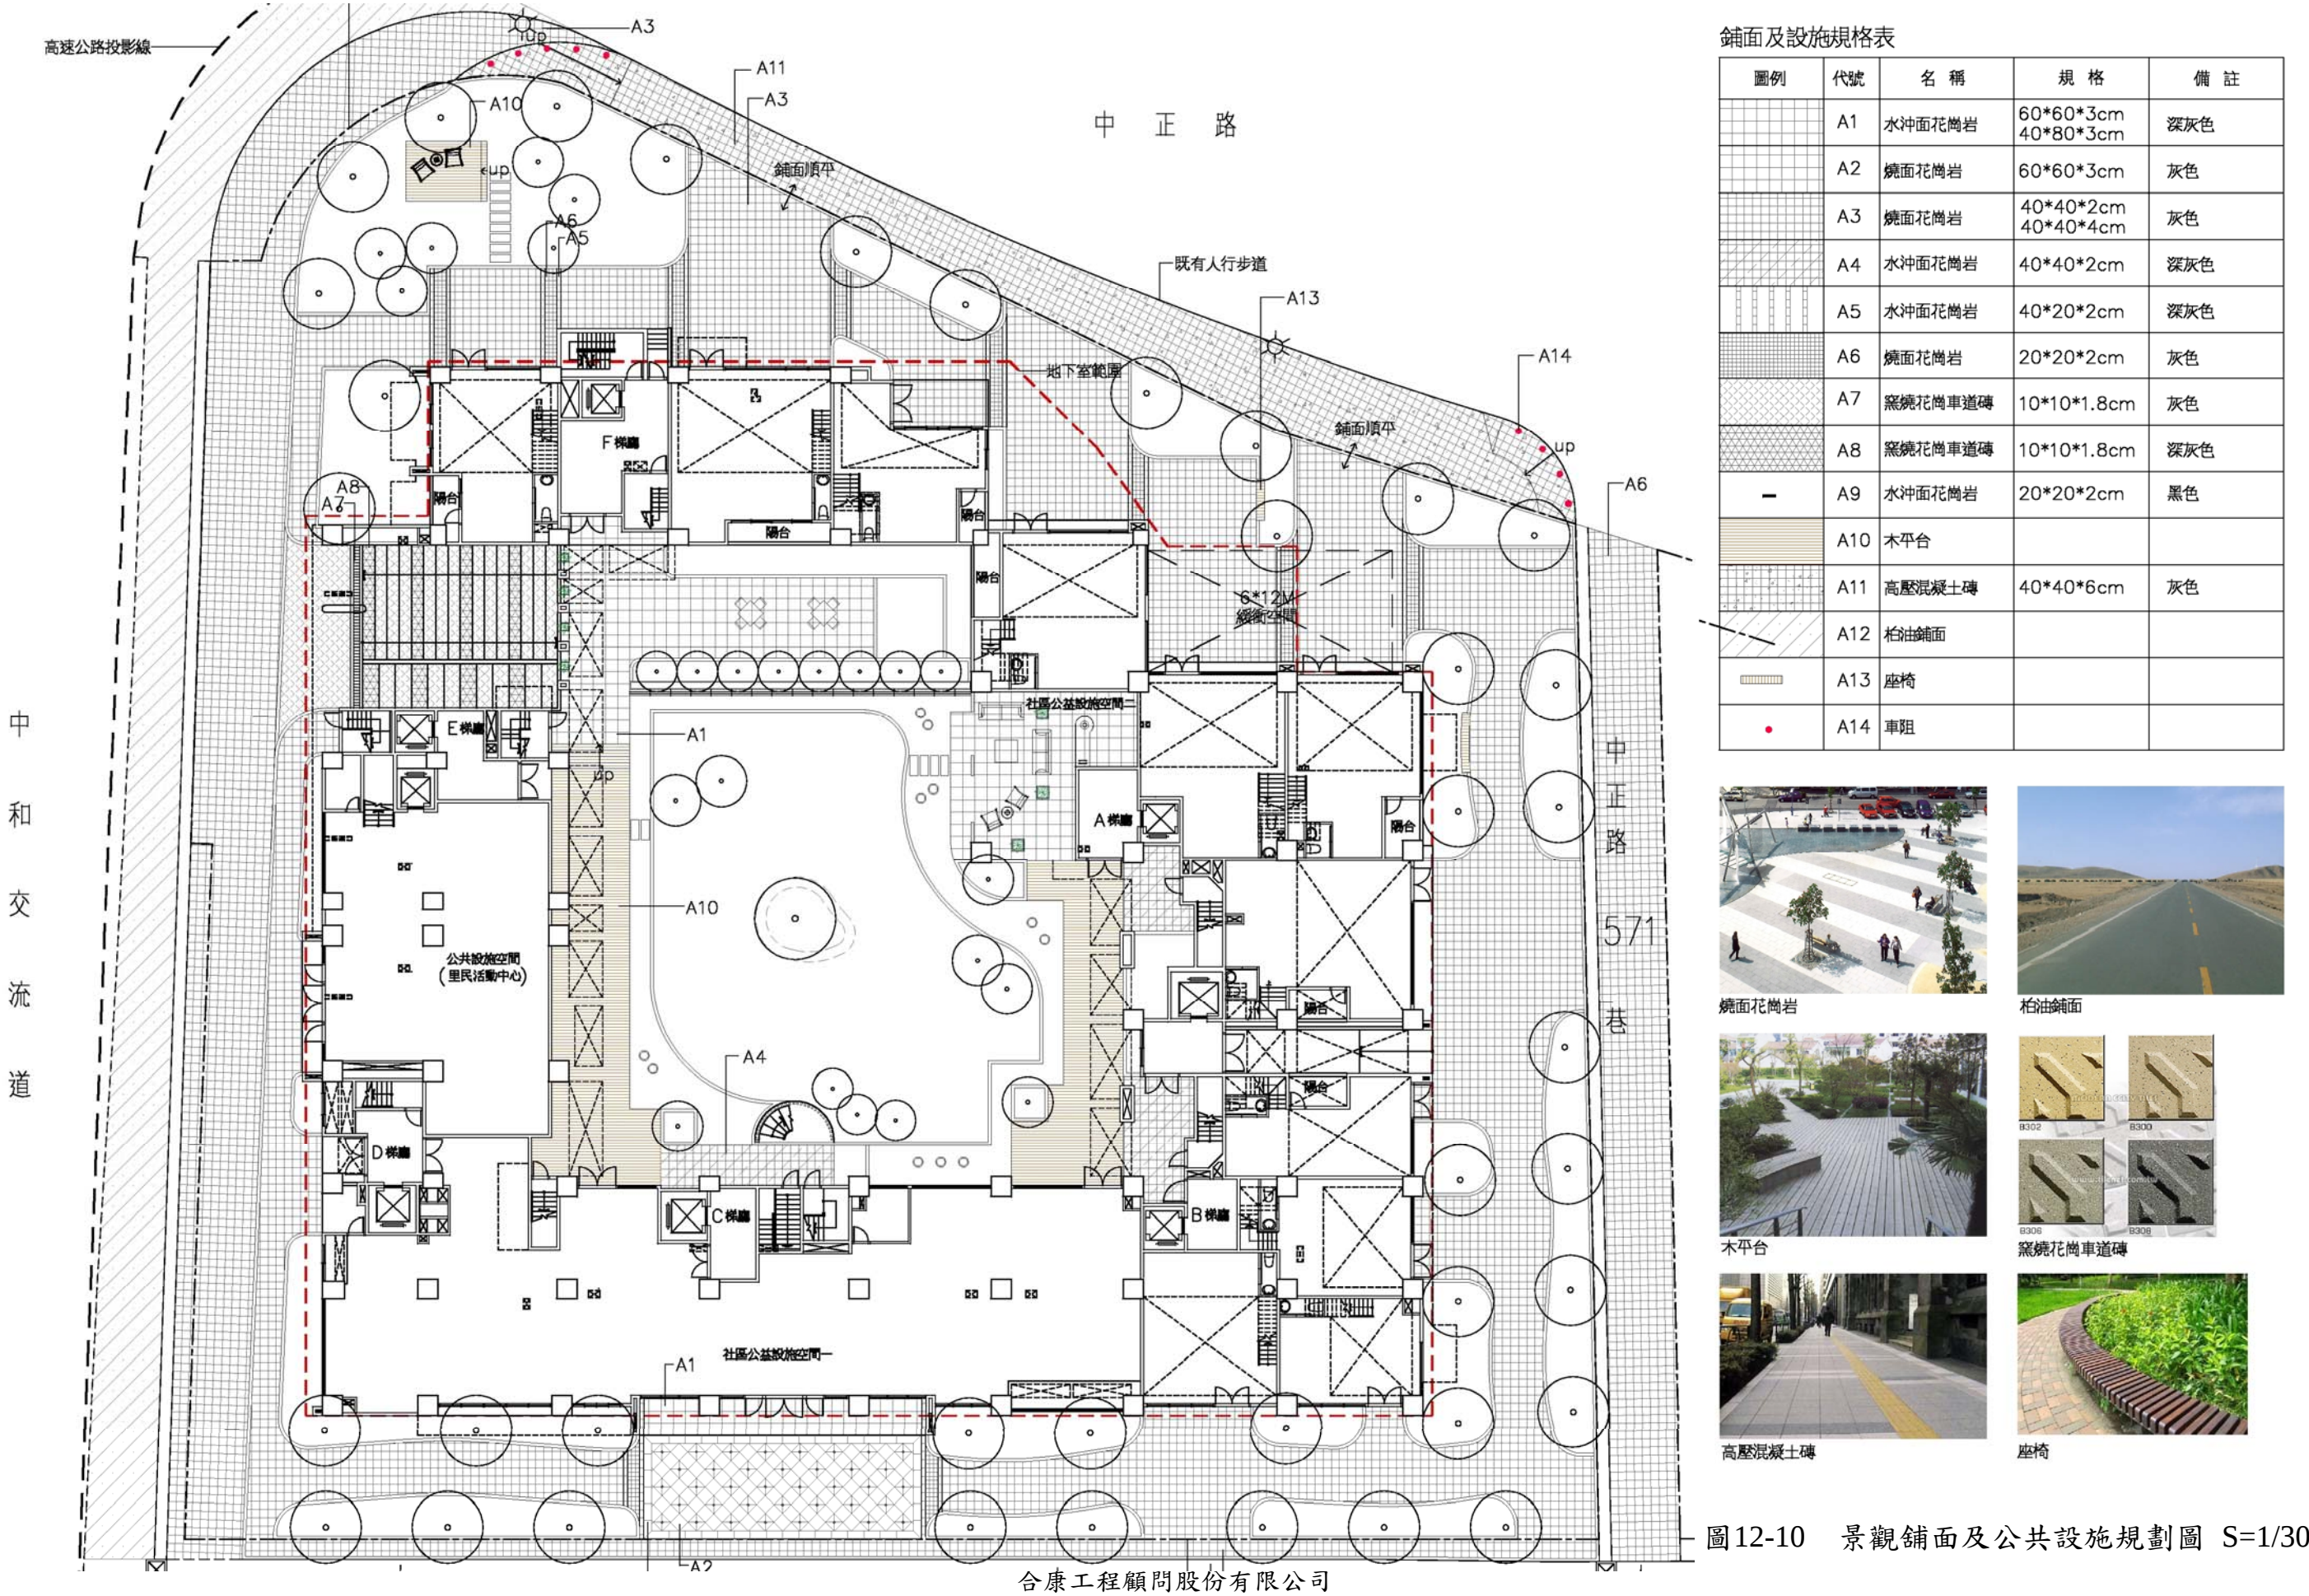

鋪面及設施規格表				
圖例	代號	名稱	規格	備註
	A1	水沖面花崗岩	60*60*3cm 40*80*3cm	深灰色
	A2	燒面花崗岩	60*60*3cm	灰色
	A3	燒面花崗岩	40*40*2cm 40*40*4cm	灰色
	A4	水沖面花崗岩	40*40*2cm	深灰色
	A5	水沖面花崗岩	40*20*2cm	深灰色
	A6	燒面花崗岩	20*20*2cm	灰色
	A7	窯燒花崗車道磚	10*10*1.8cm	灰色
	A8	窯燒花崗車道磚	10*10*1.8cm	深灰色
	A9	水沖面花崗岩	20*20*2cm	黑色
	A10	木平台		
	A11	高壓混凝土磚	40*40*6cm	灰色
	A12	柏油鋪面		
	A13	座椅		
	A14	車阻		




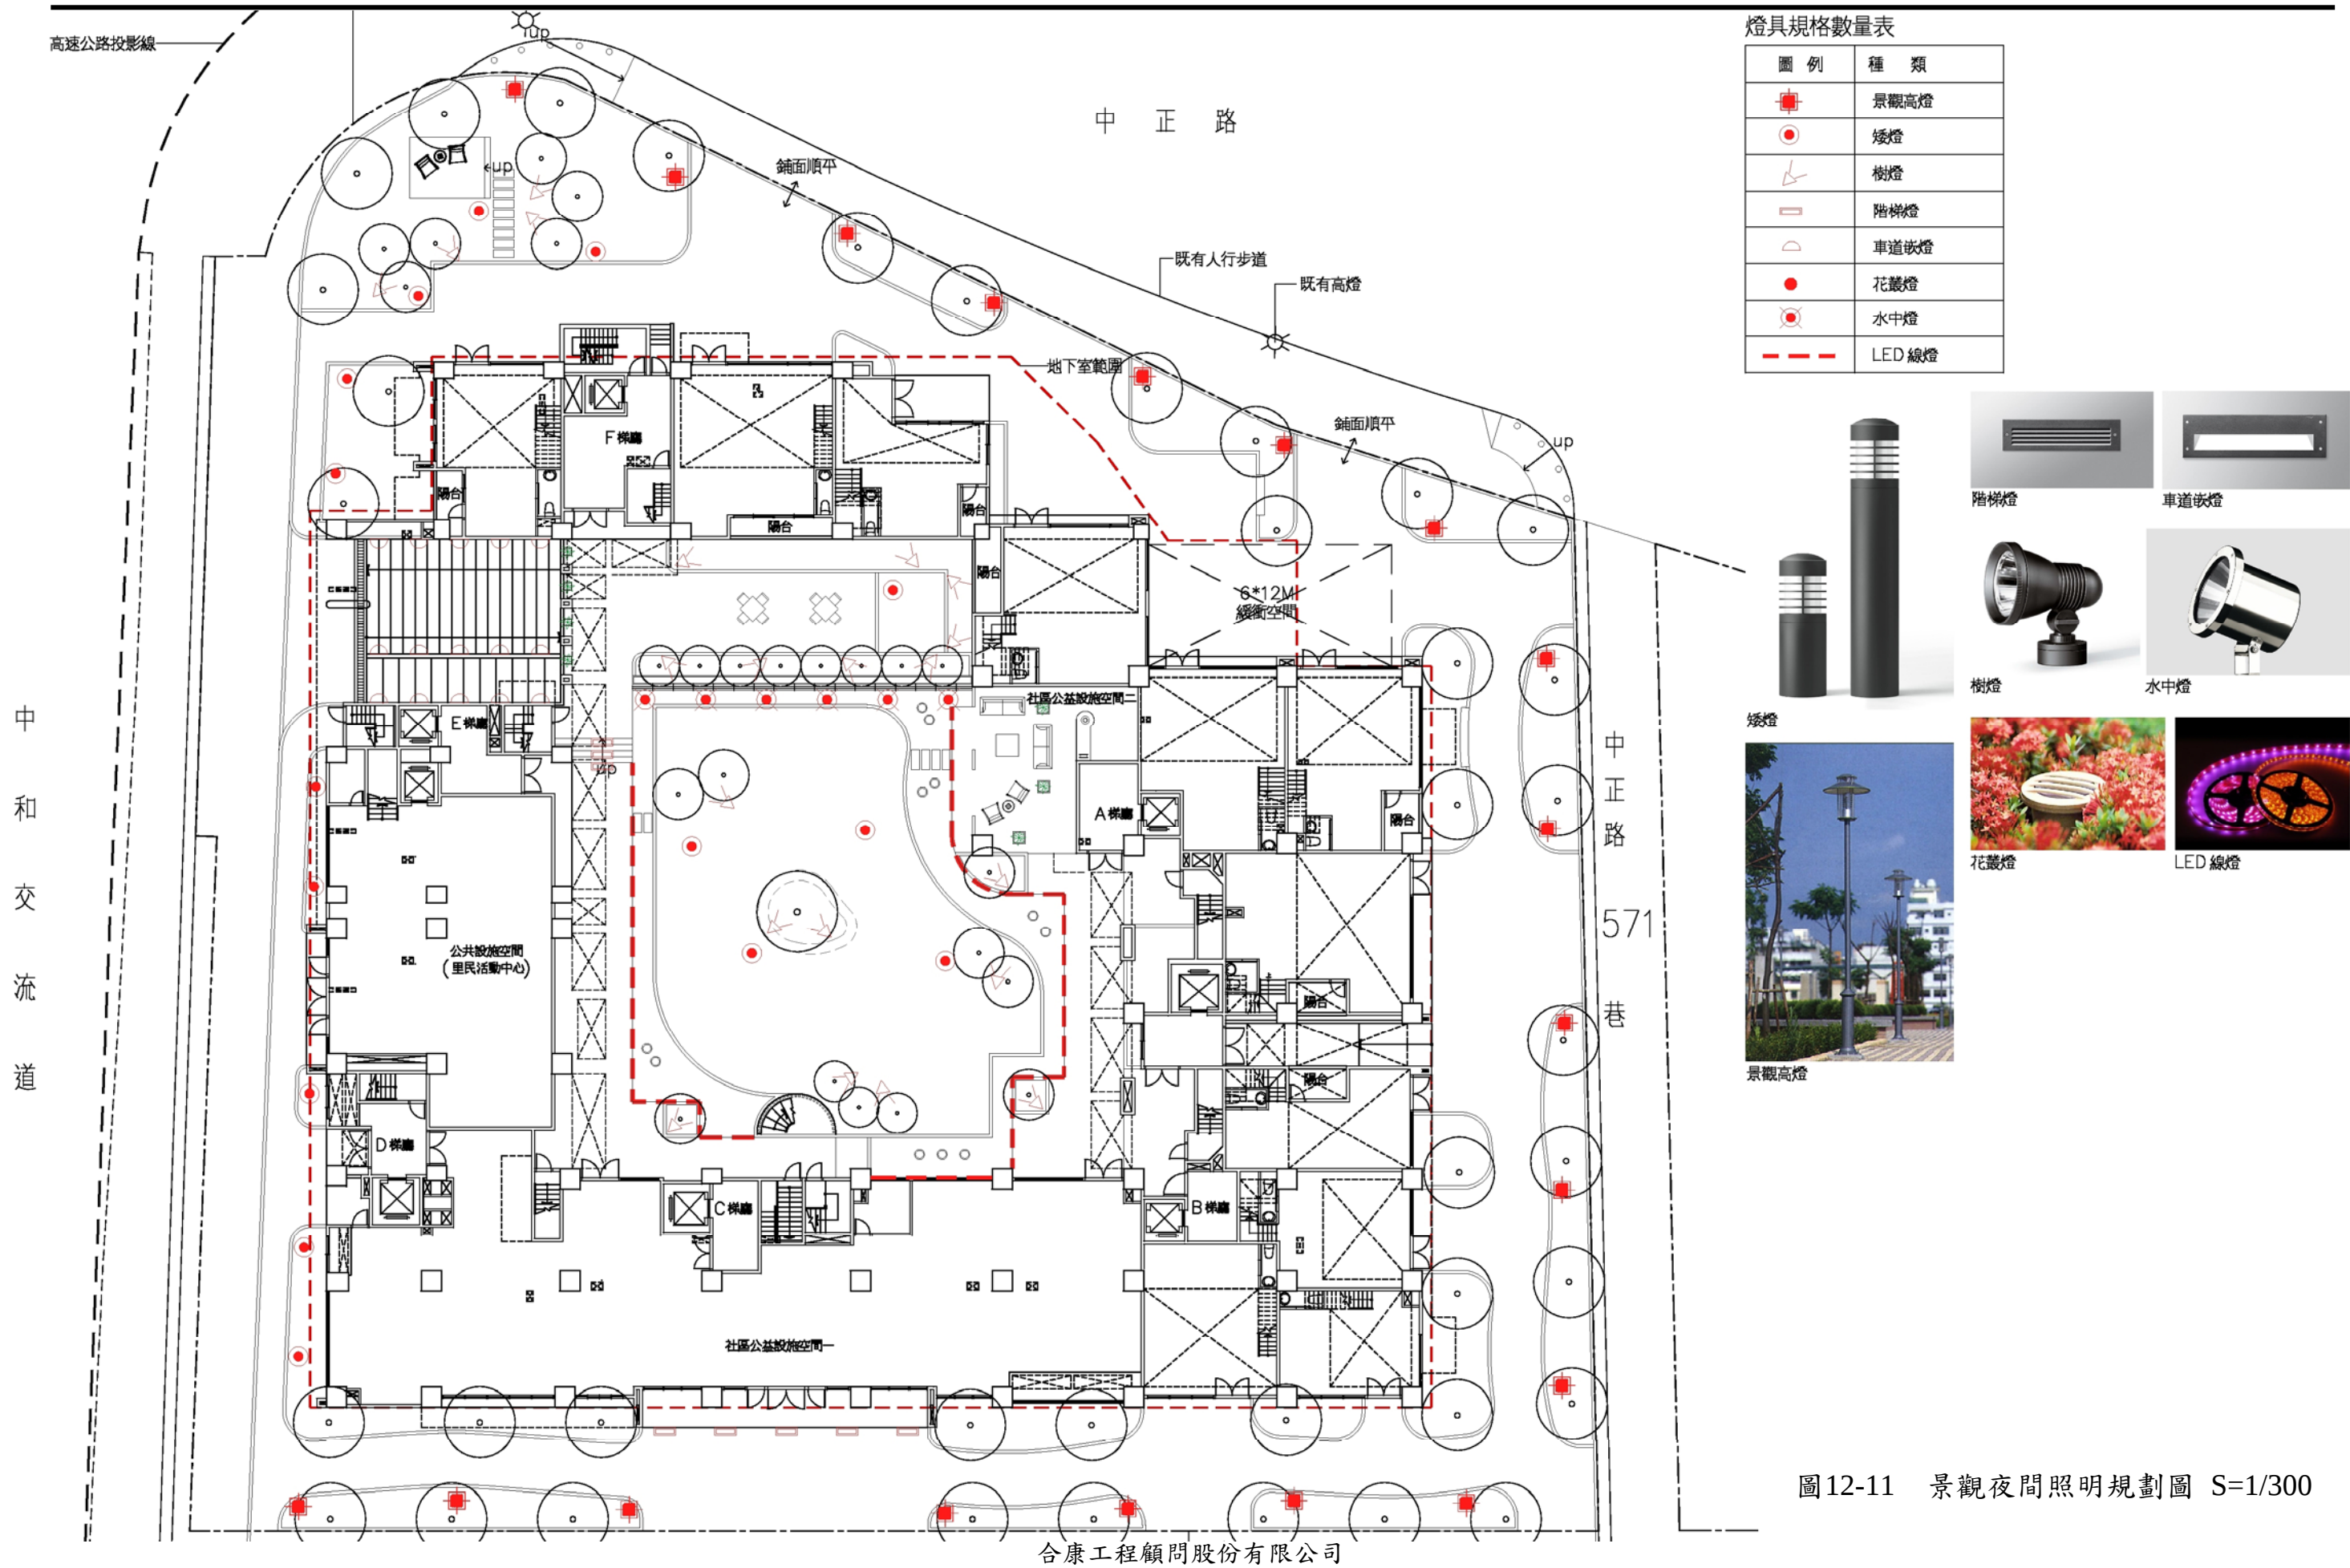


圖12-11 景觀夜間照明規劃圖 S=1/300



灌木規格數量表

圖例	名稱	規格 H*W(cm)	數量	株/㎡
	小蚌蘭	15*15	12.6㎡	49
	細葉雪茄	20*20	11.3㎡	25
	銀姬小蠟	40*30	71.1㎡	16
	厚葉石斑木	50*35	96.6㎡	9
	南天竹	50*35	88.6㎡	9
	台北草	密鋪	425.6㎡	

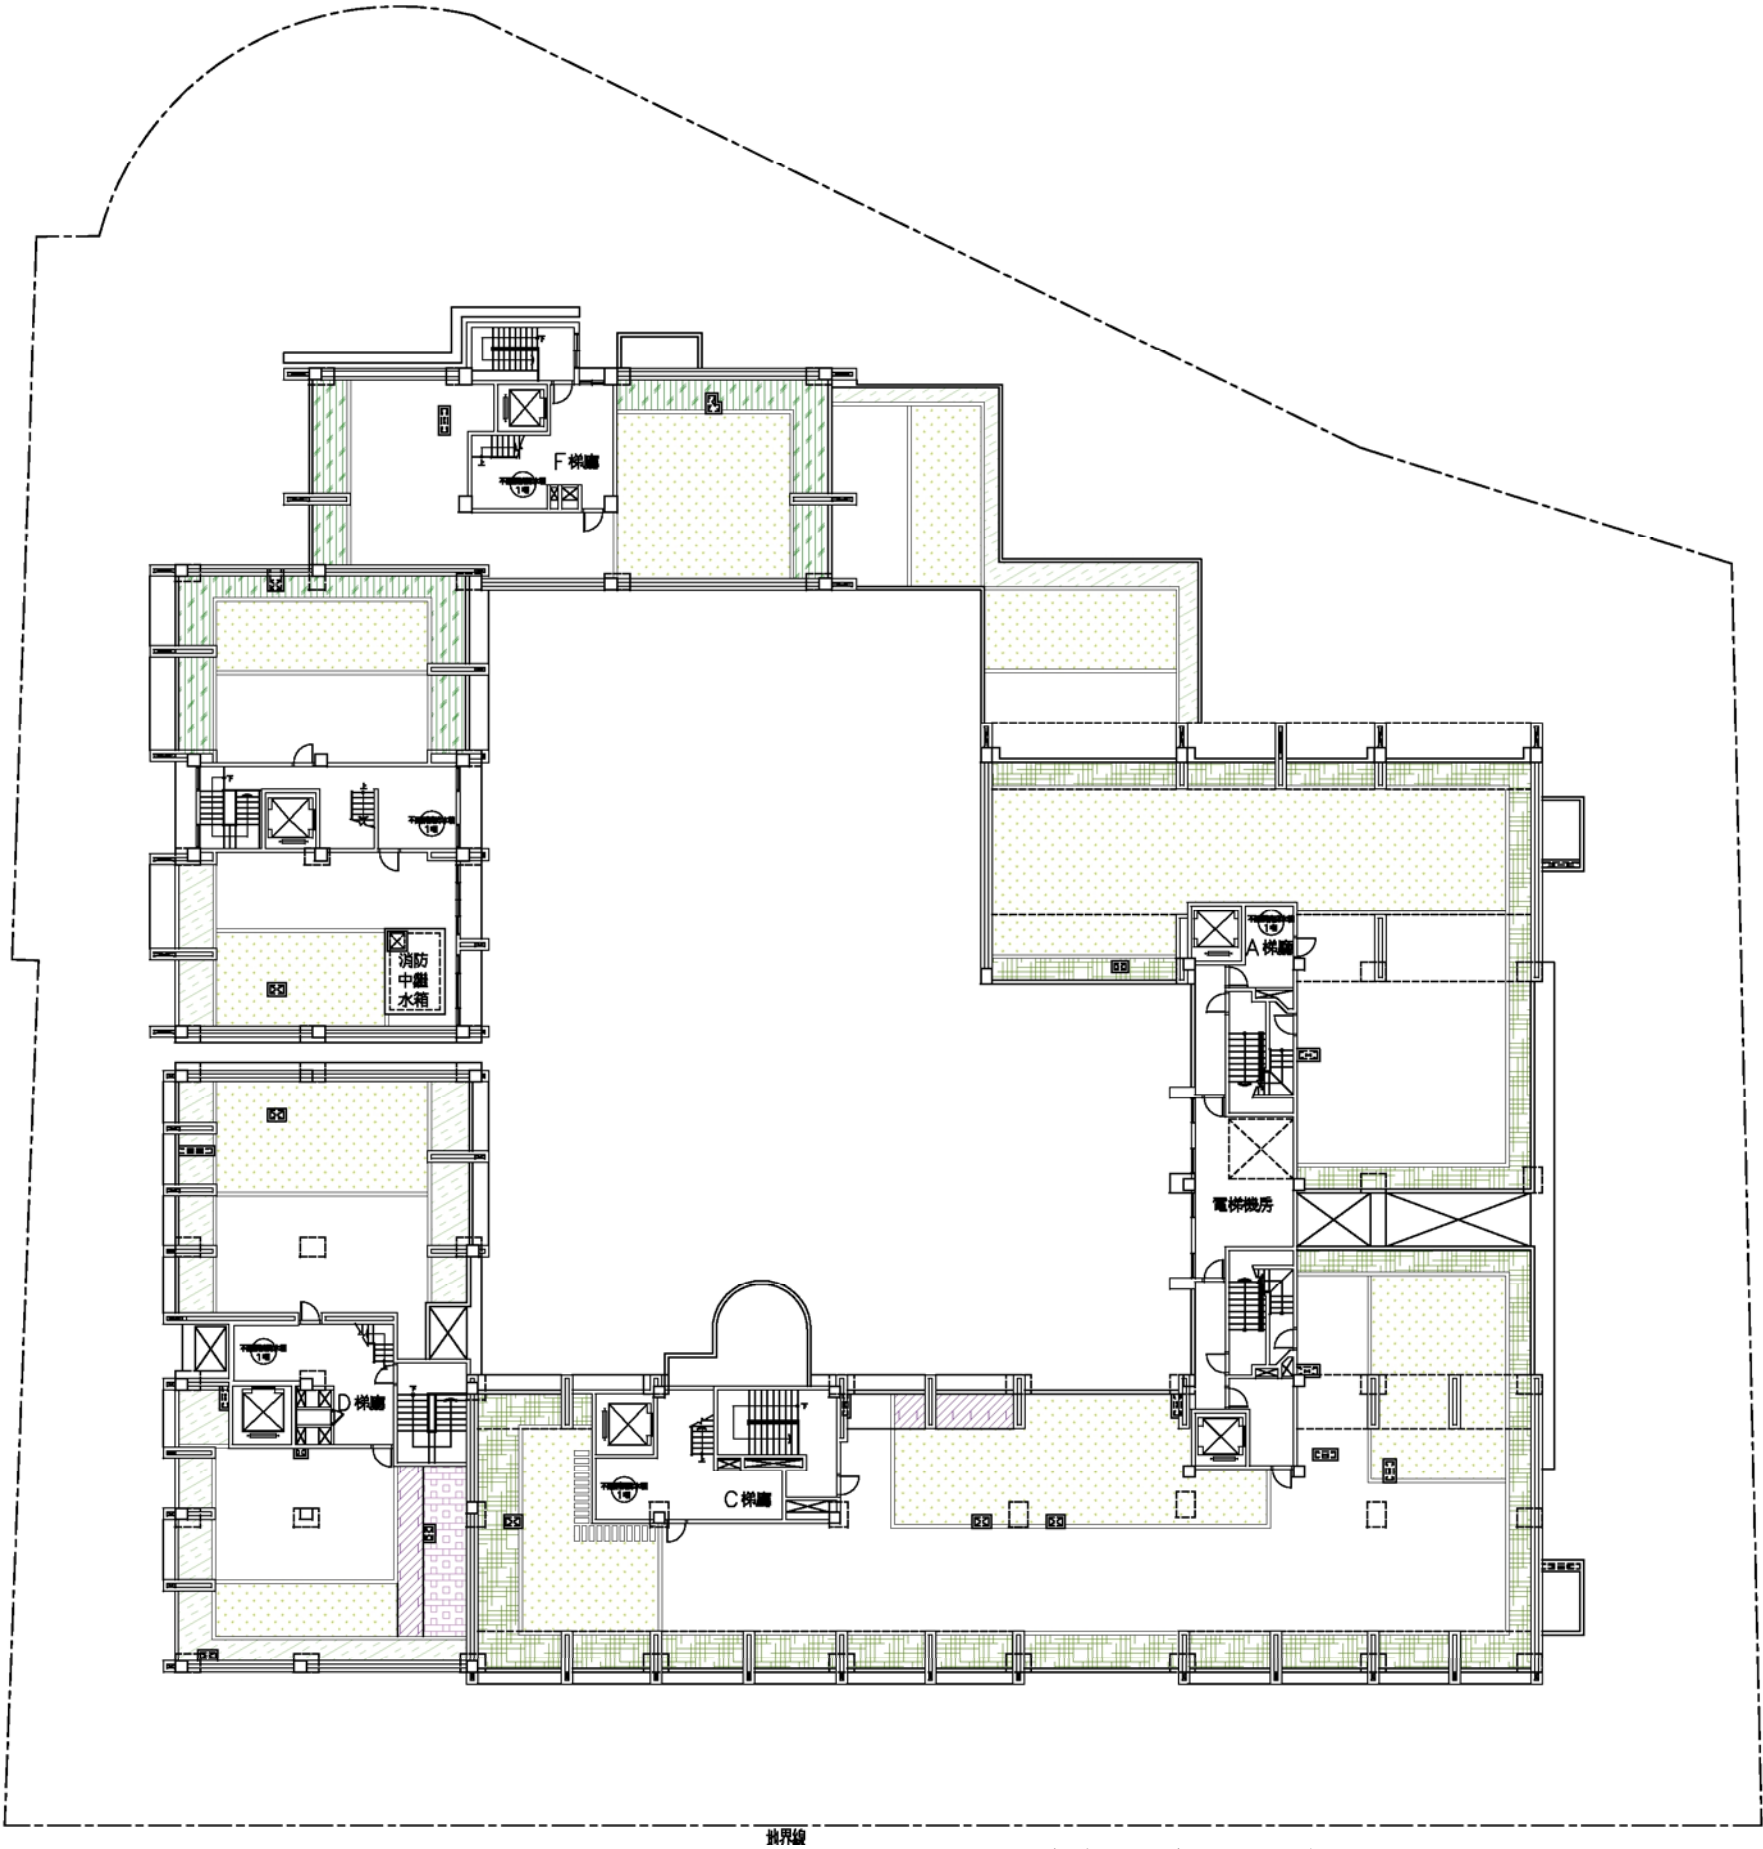

小蚌蘭



厚葉石斑木




細葉雪茄



南天竹




銀姬小蠟

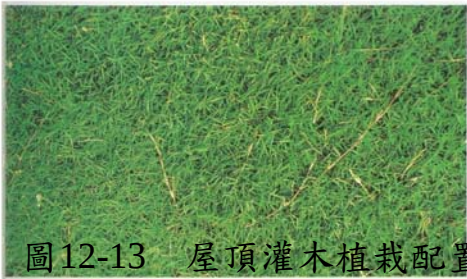

台北草

圖12-13 屋頂灌木植栽配置計畫圖 S=1/300

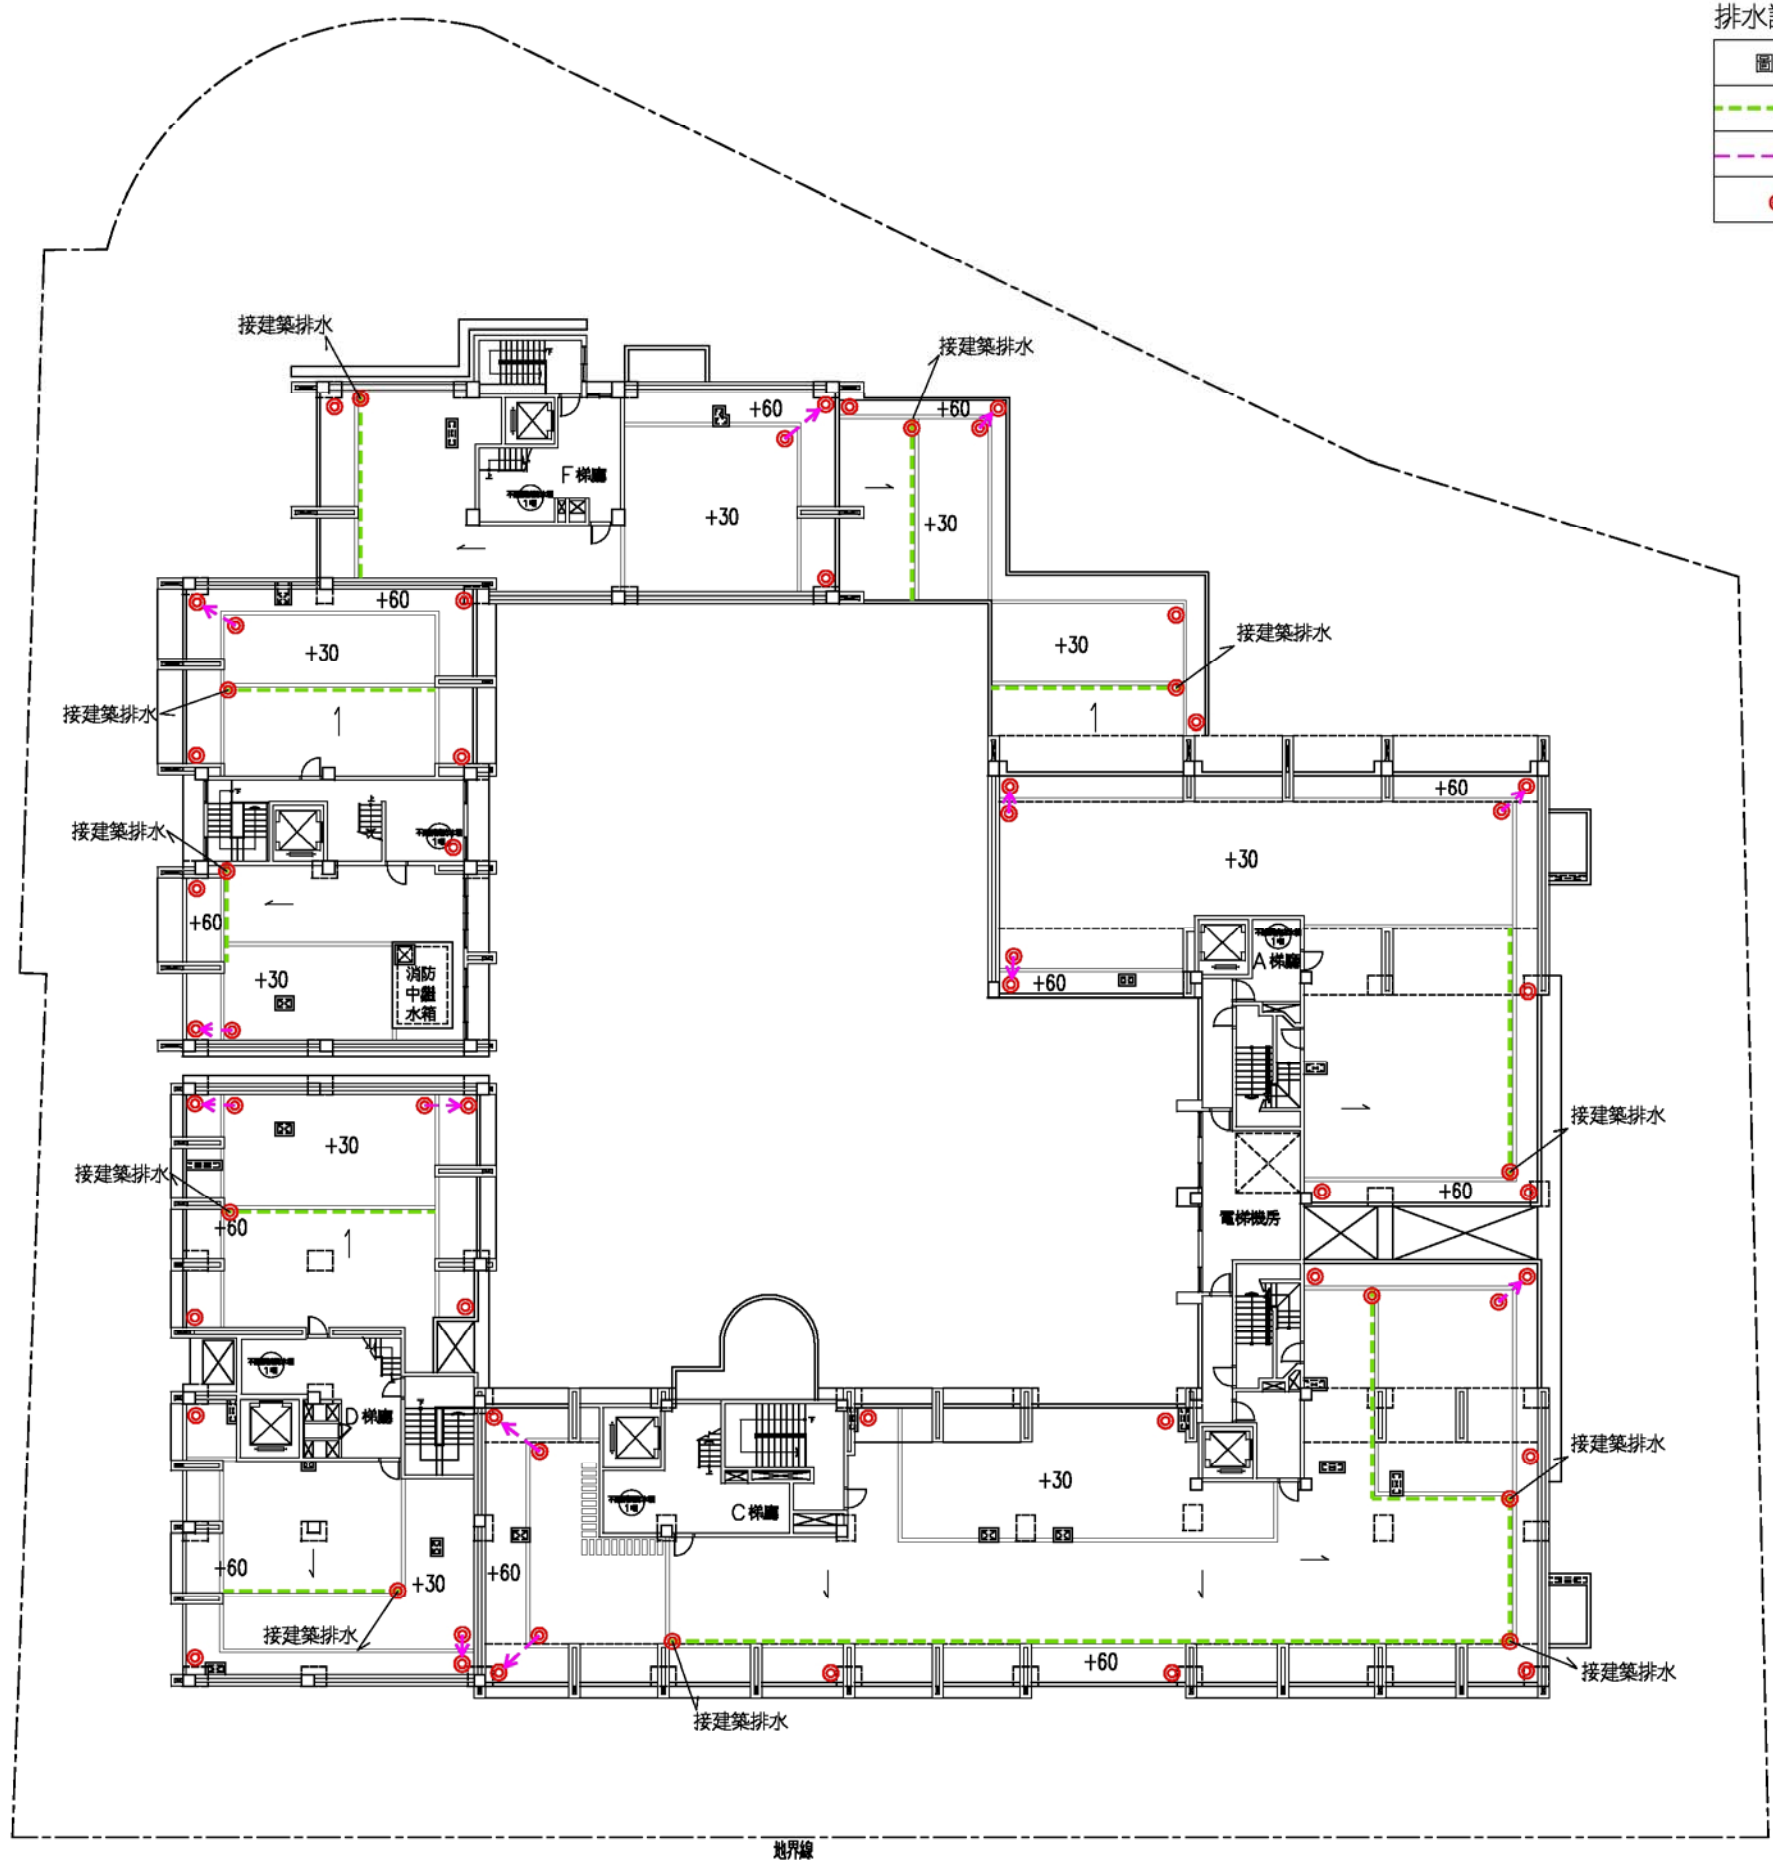

排水設施圖例


圖例	設施種類
	淺溝
	3" PVC管
	3"落水頭(接建築排水)

整地工程圖例

圖例	設施種類	備註
	排水方向	
(+X)	絕對高程	單位:公尺
±X	相對高程	單位:公分
TW+X	牆頂相對高程	單位:公分
X%	完成面洩水坡度及方向	

註：建築結構之植穴鋪設排水版以利排水

圖12-14 屋頂景觀排水規劃圖 S=1/300

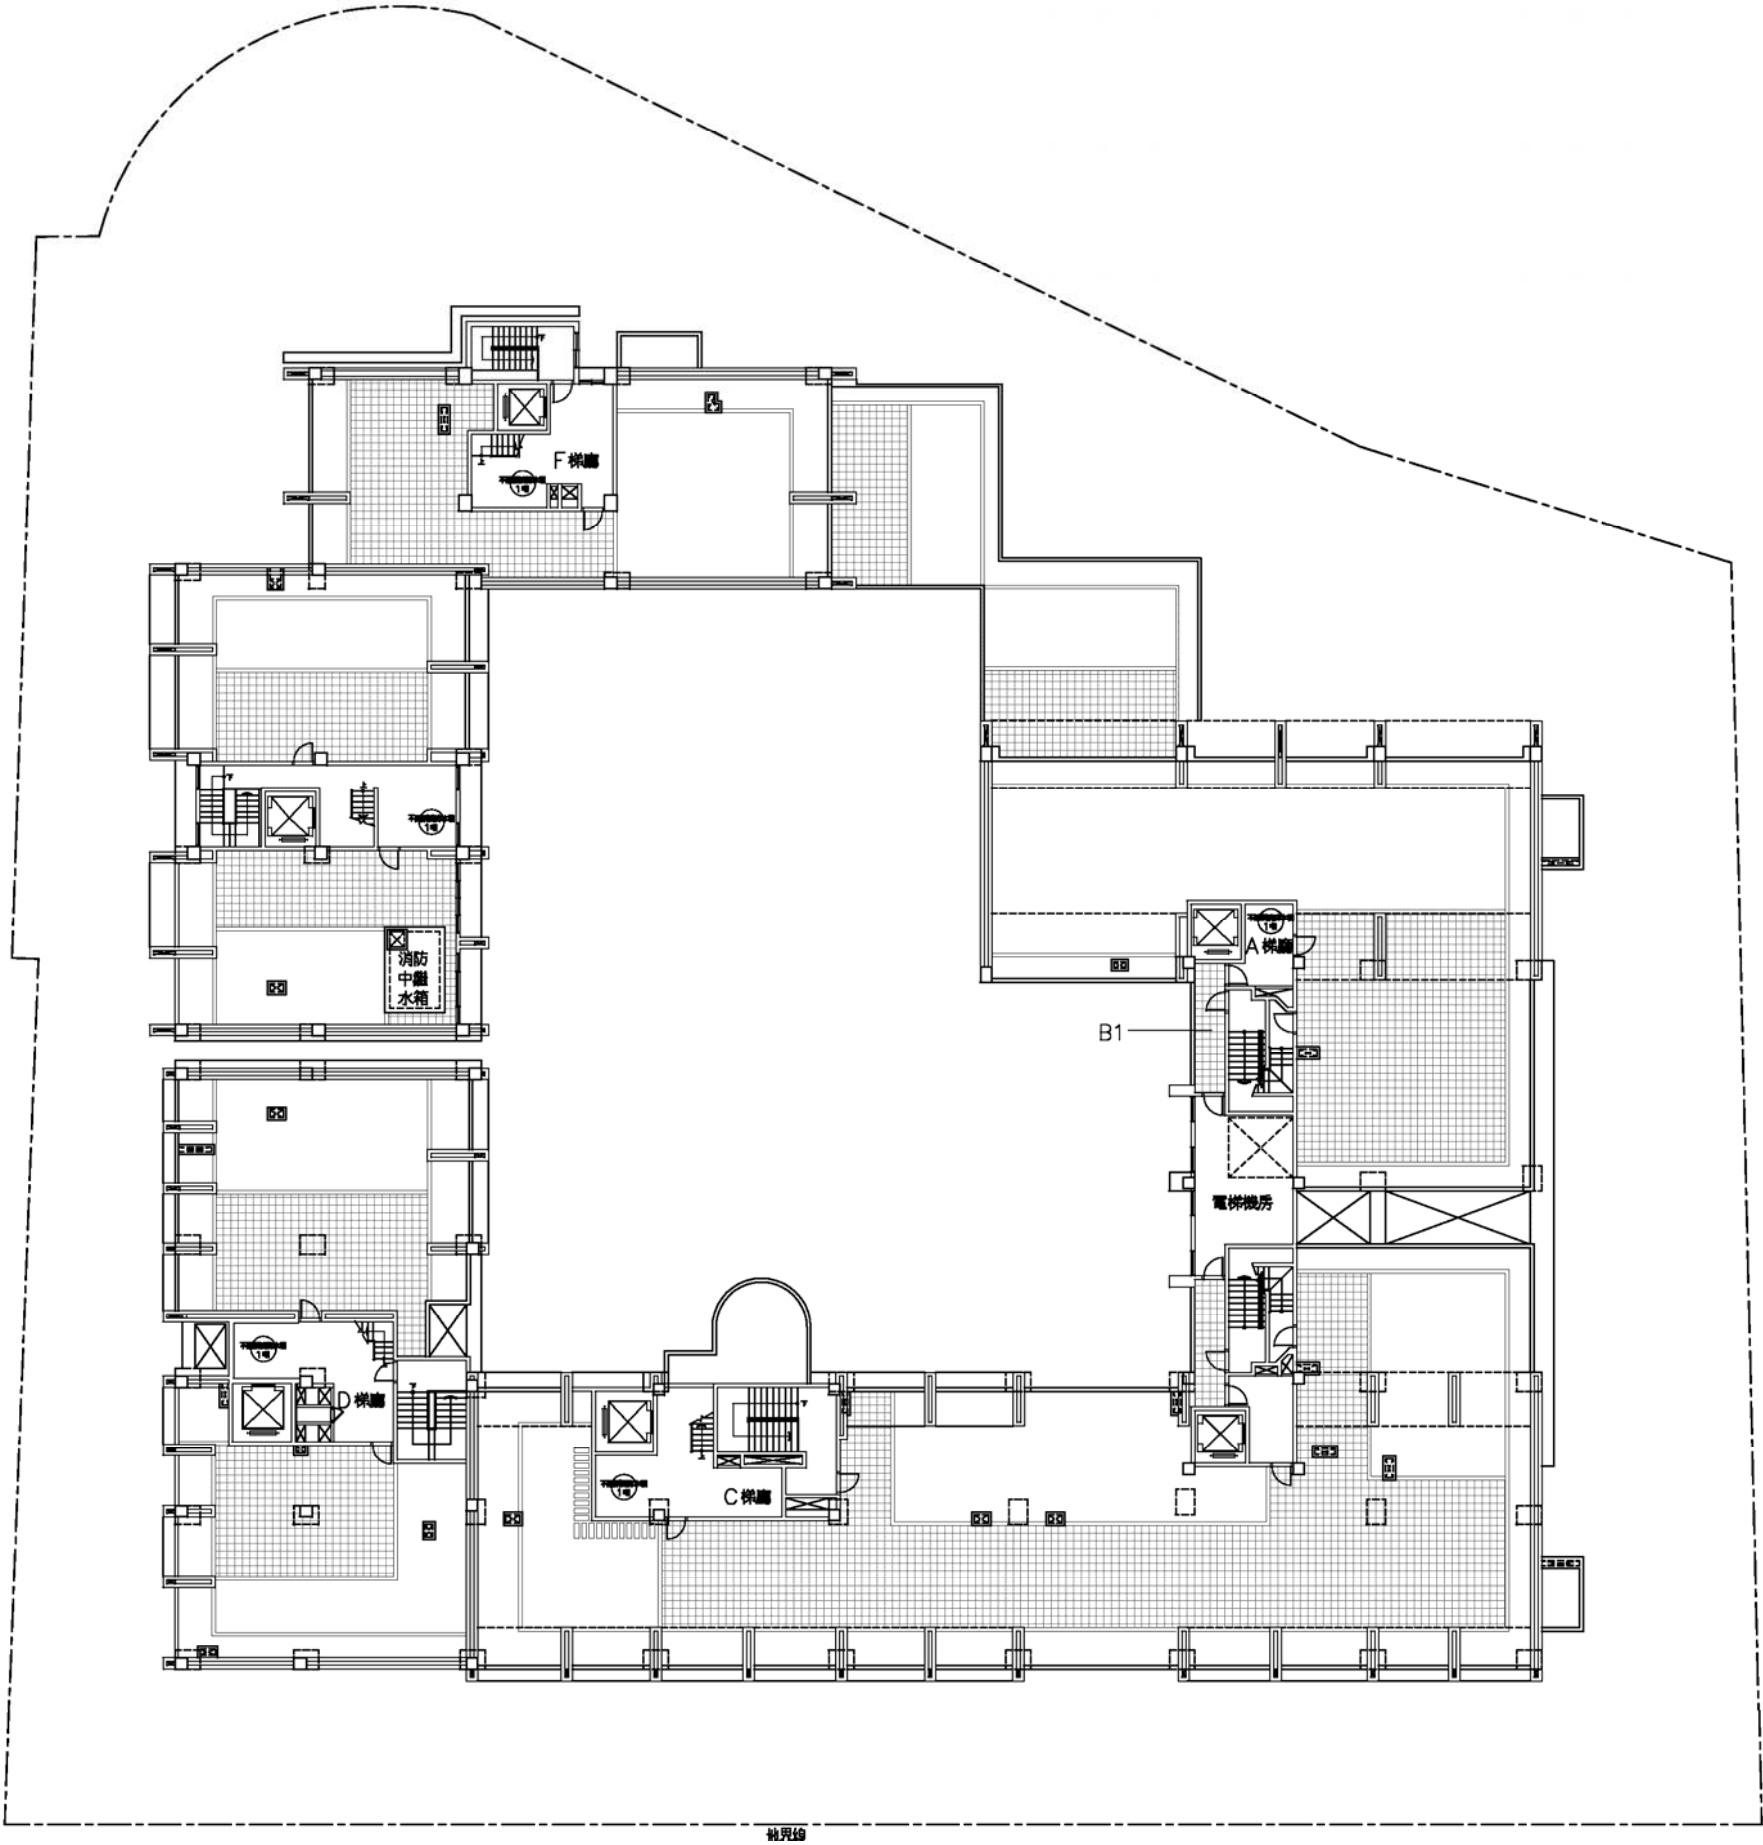

鋪面規格數量表

圖例	代號	名稱	規格	備註
	B1	仿石材地磚	30*30*2cm	深灰色
	B2	石板	60*20*3cm	深灰色




仿石材地磚



石板

圖12-15 屋頂景觀鋪面及公共設施規劃圖 S=1/300

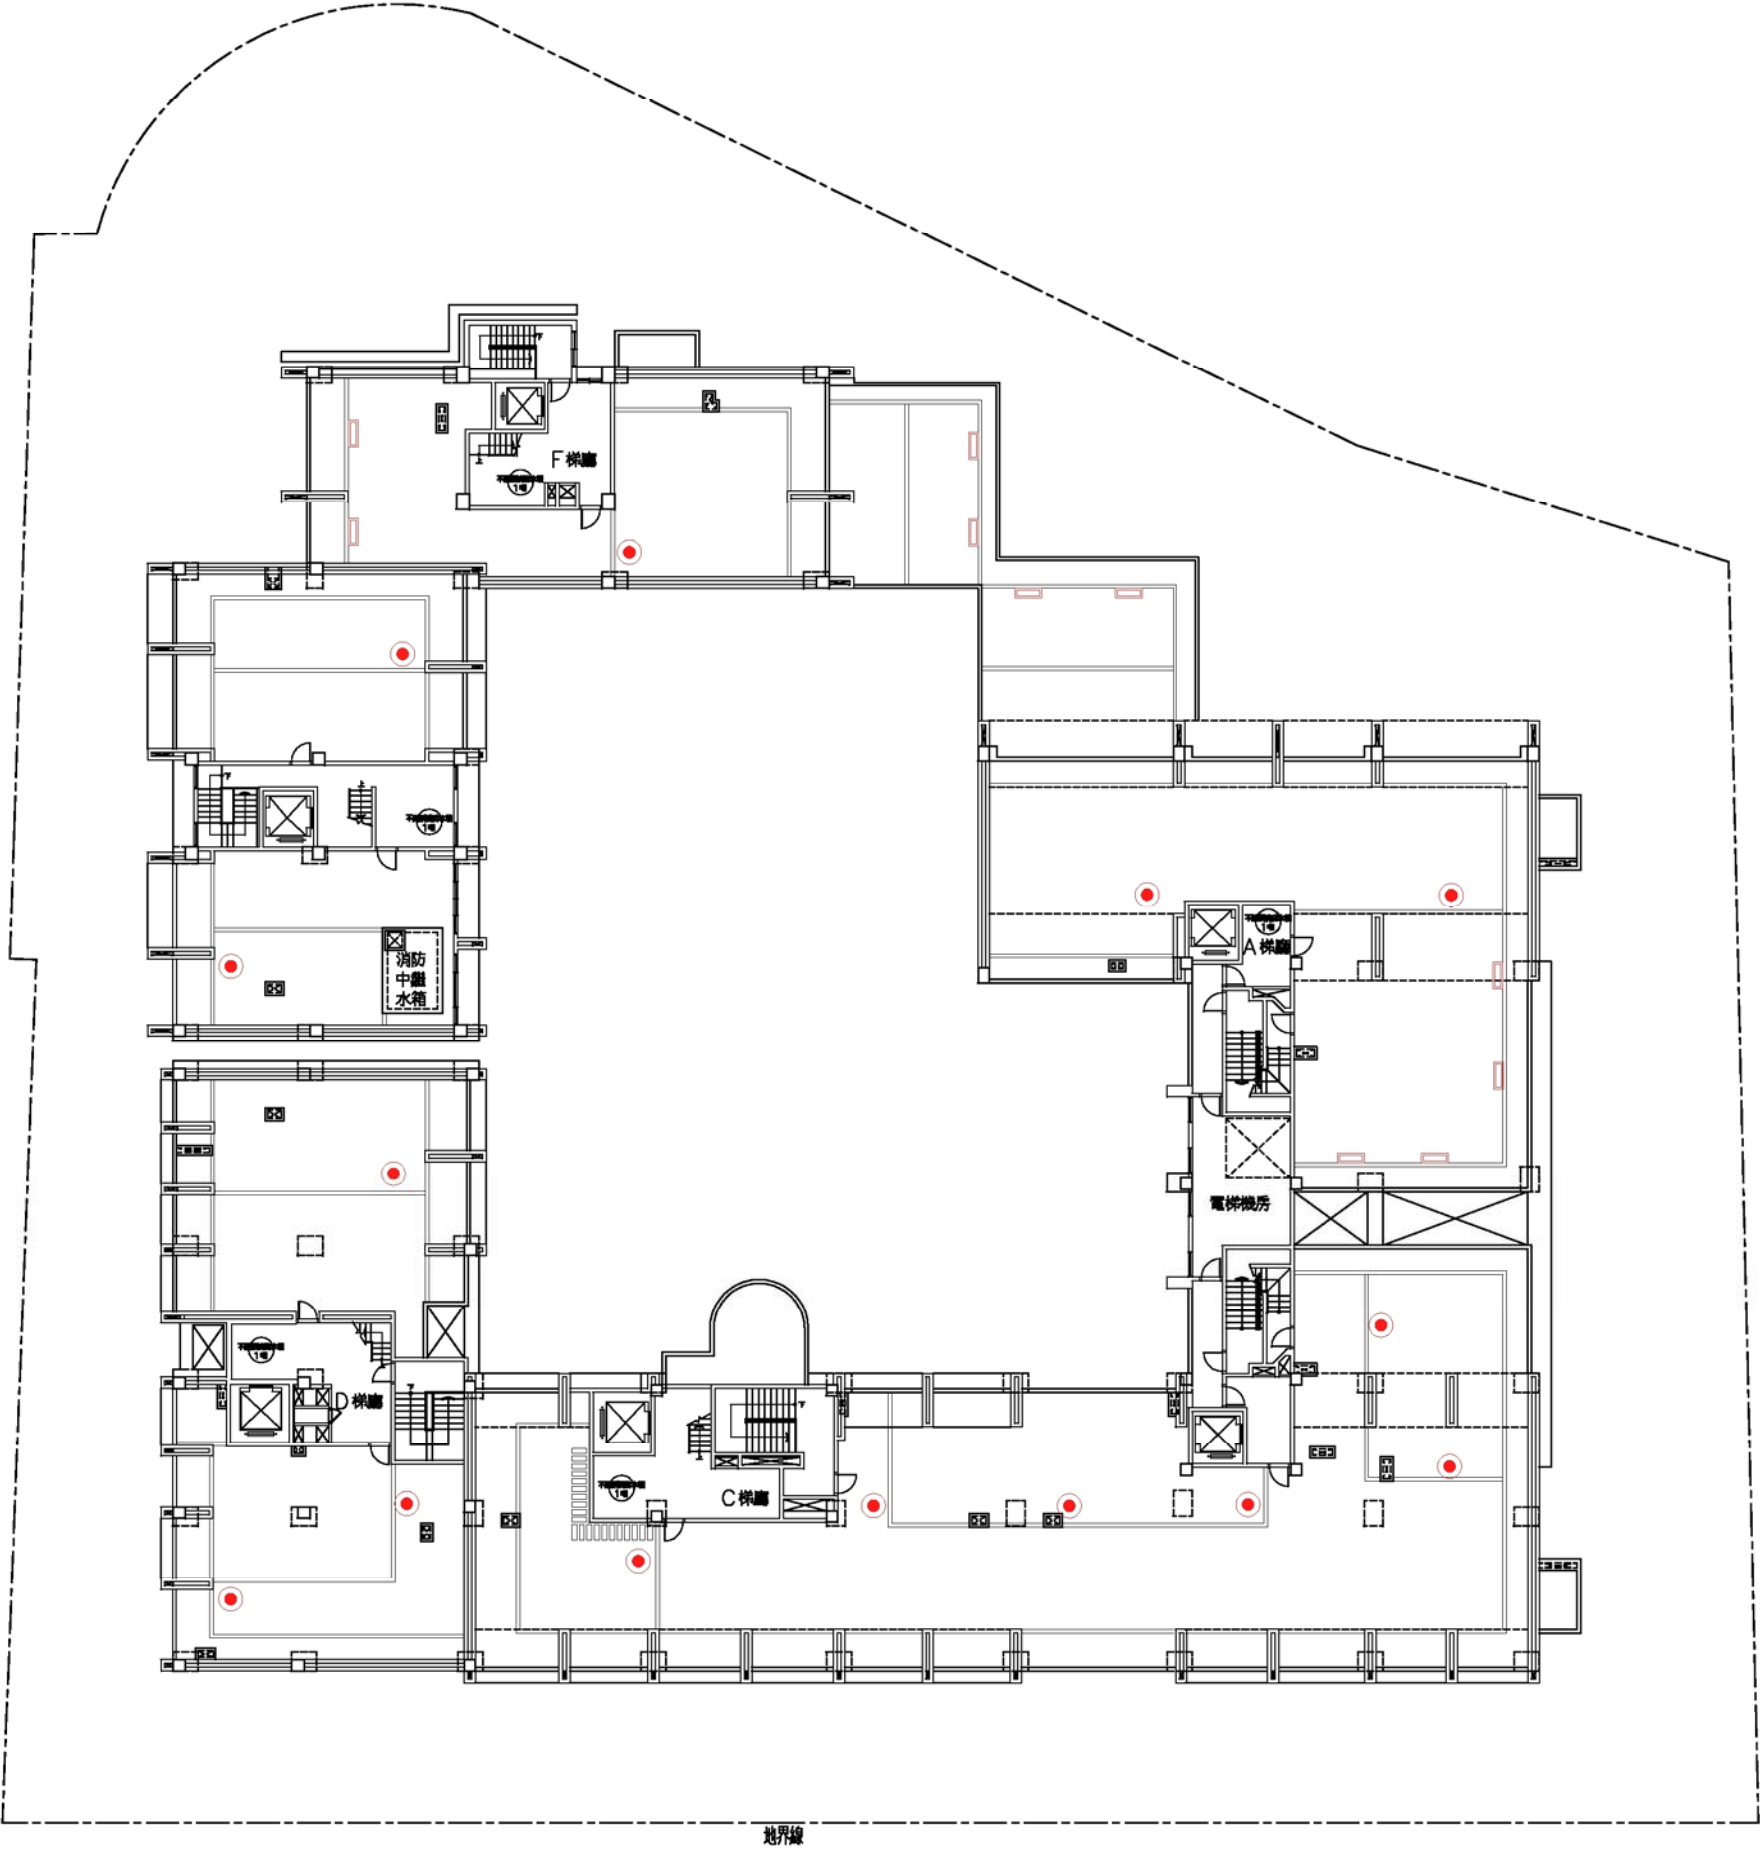

燈具規格數量表



圖 例	種 類
	矮燈
	階梯燈




矮燈

階梯燈

圖12-16 屋頂景觀夜間照明規劃圖 S=1/300

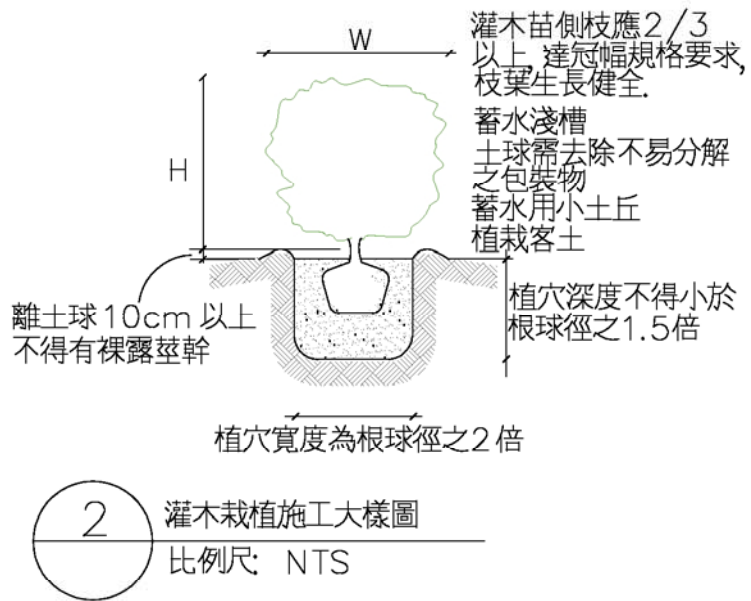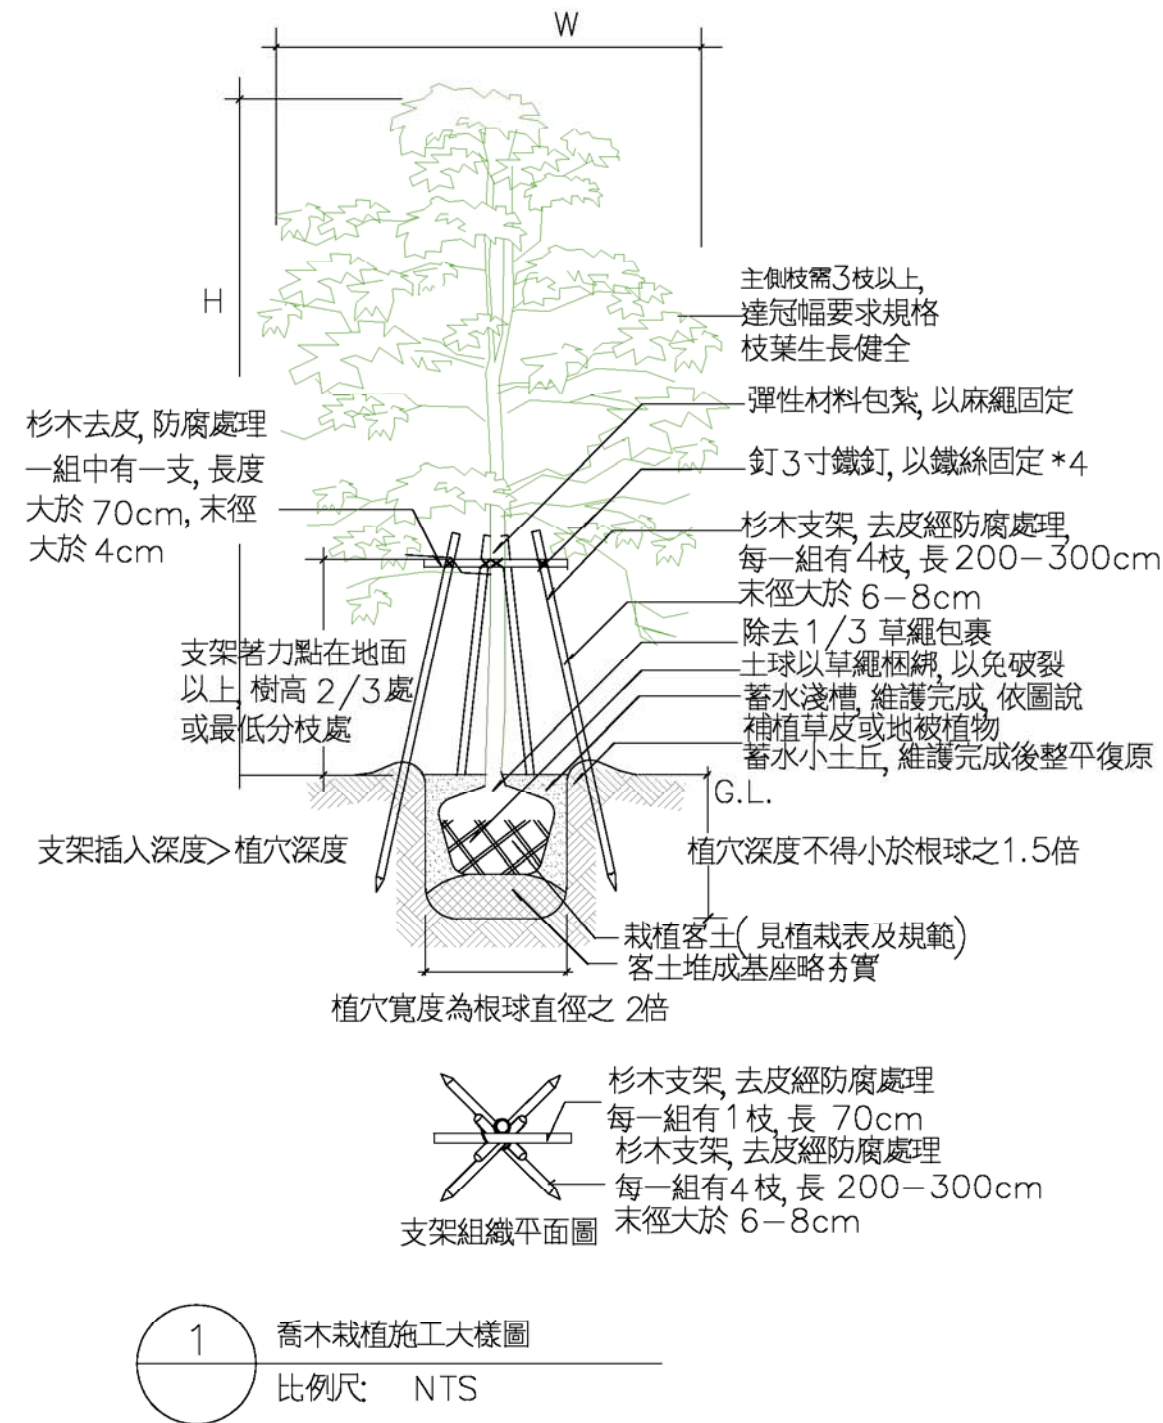

2 灌木栽植施工大樣圖
比例尺: NTS

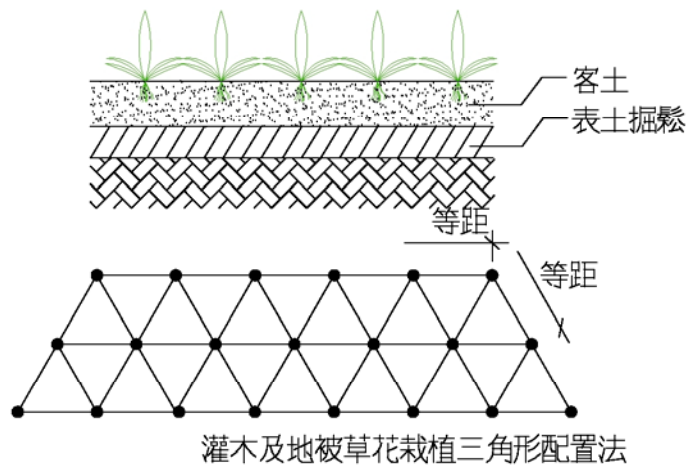

3 灌木栽植方式詳圖
比例尺: NTS

圖12-17 植栽施工大樣圖