


12公尺文中路

配合十三層因技術規則挑空面積補足需增加容積，故配合退縮減少容積，以補十三層所增加之容積量

飾板厚度因厚度不足，臨高層側風有安全之虞，故增加飾板厚度，已達安全需求

12公尺新店路

碧潭潭

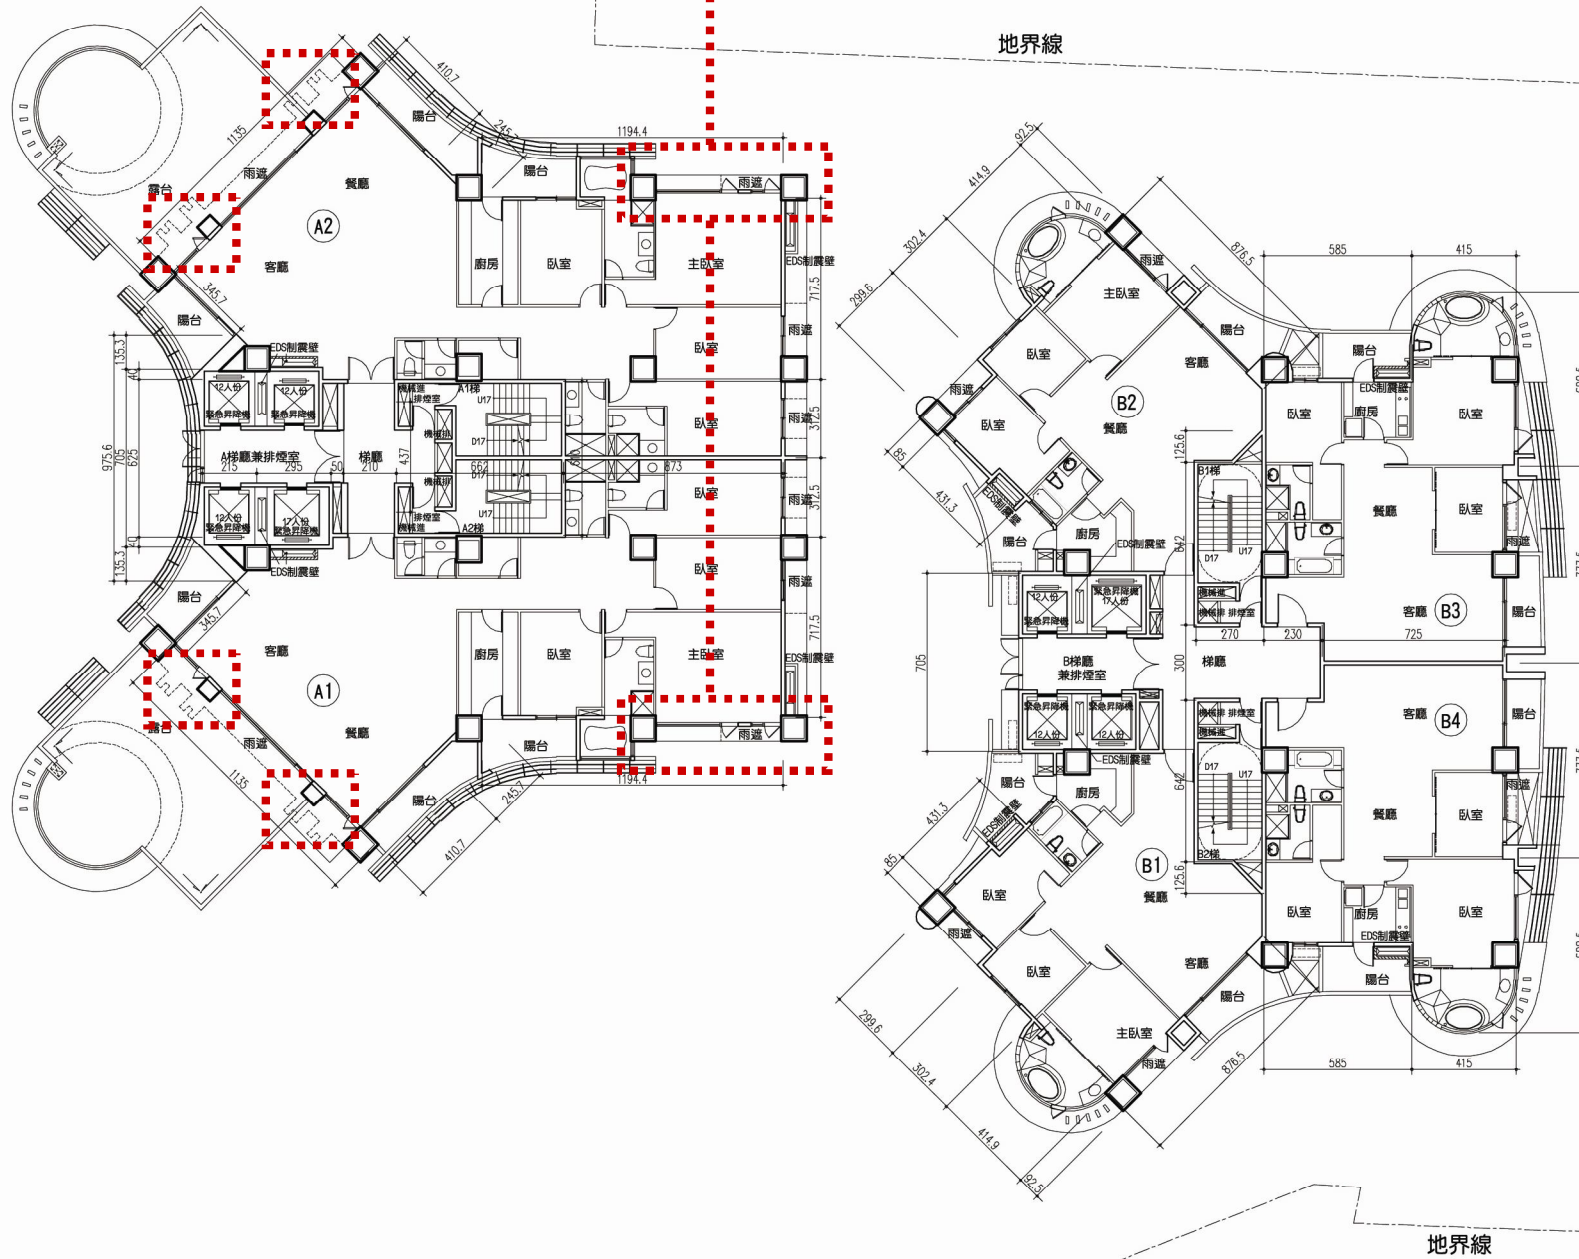

10公尺國校路

十四層平面圖 (修正後)



合康工程顧問股份有限公司

12公尺新店路

建築線

12公尺文中路

地界線

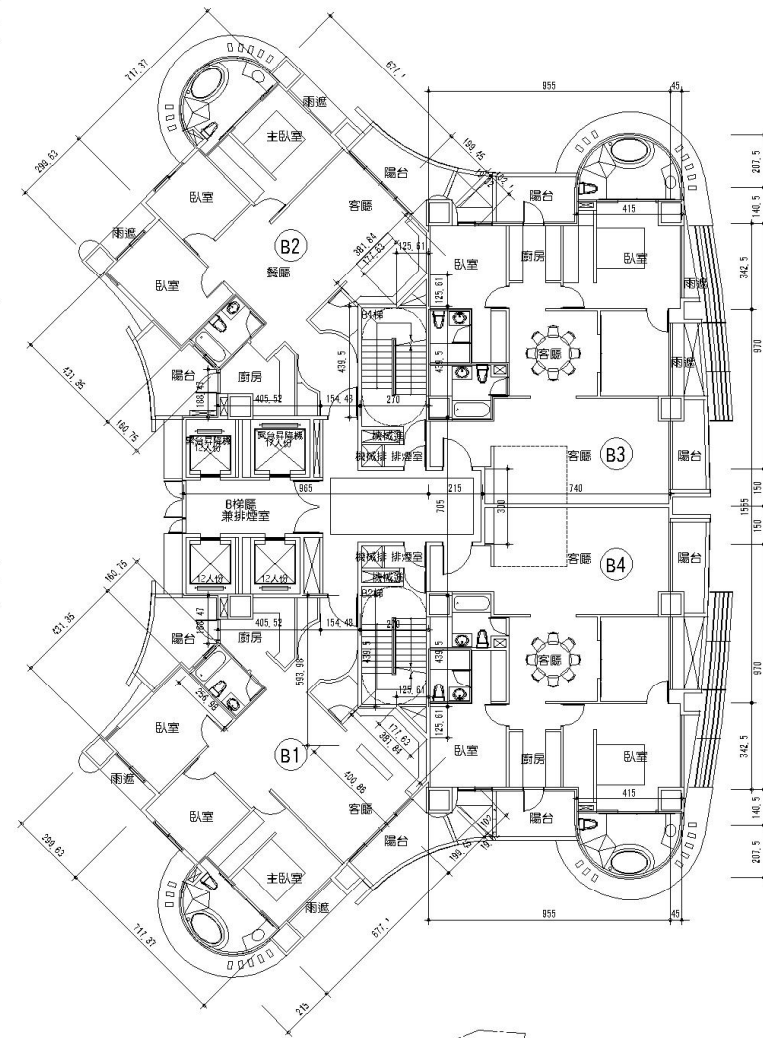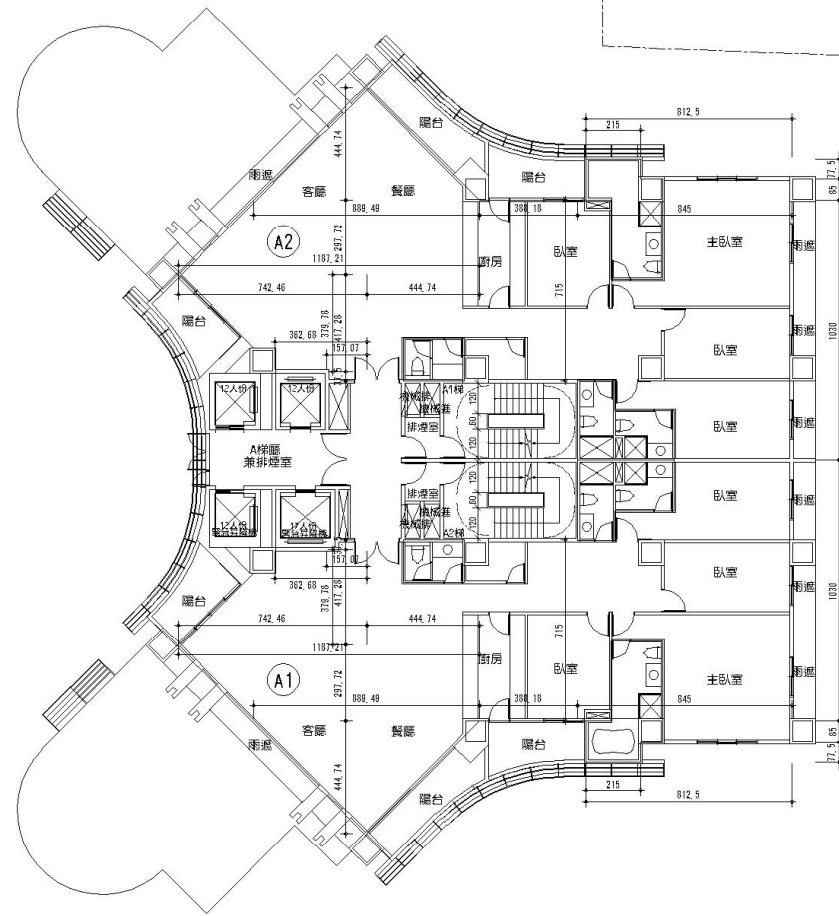

建築線

10公尺國校路

地界線

十五-二十三層平面圖 (修正前)

合康工程顧問股份有限公司