


1 剖面圖E-E'
比例尺 1:100 單位 公分

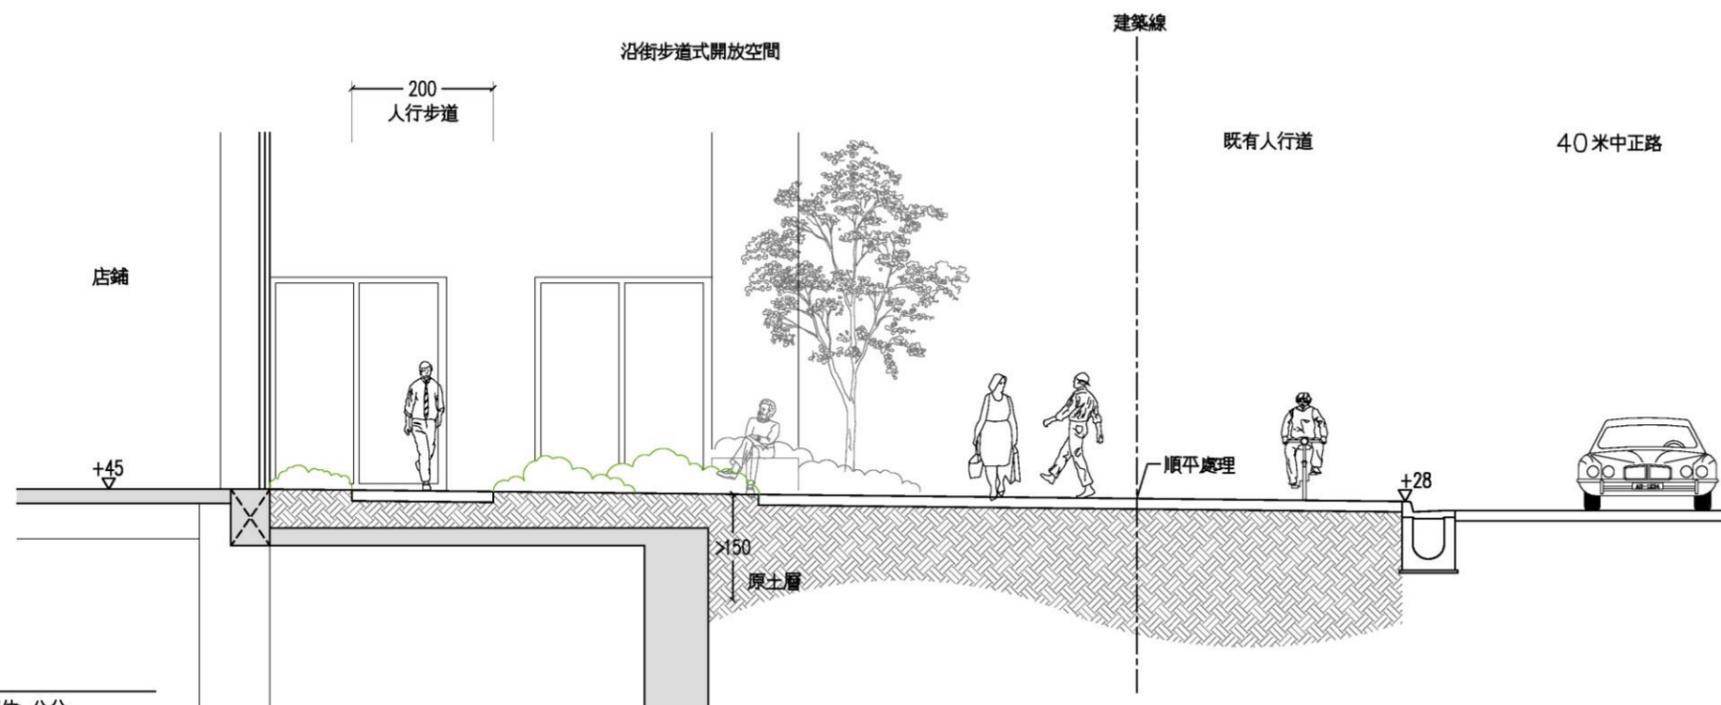

2 剖面圖F-F'
比例尺 1:100 單位 公分

圖12-7 剖面圖(三)

喬木規格數量表

圖例	名稱	規格(H*W*φ)	數量	覆土深度	單位綠覆面積	綠覆面積小計
	台灣欒樹	500*300*15cm	41 株	>150cm	20㎡	820㎡
	青楓	500*250*12cm	1 株	地下室範圍不納入計算		
	羊蹄甲	450*250*12cm	8 株	>150cm	20㎡	160㎡
	海棗	500*200*20cm	5 株	地下室範圍不納入計算		
	繡樅	300*200*8cm	4 株	>150cm	18㎡	72㎡
			2 株	地下室範圍不納入計算		
	洋玉蘭	350*200*10cm	3 株	>150cm	20㎡	60㎡
			1 株	地下室範圍不納入計算		

綠覆面積總計: 820+160+72+60=1112.0㎡

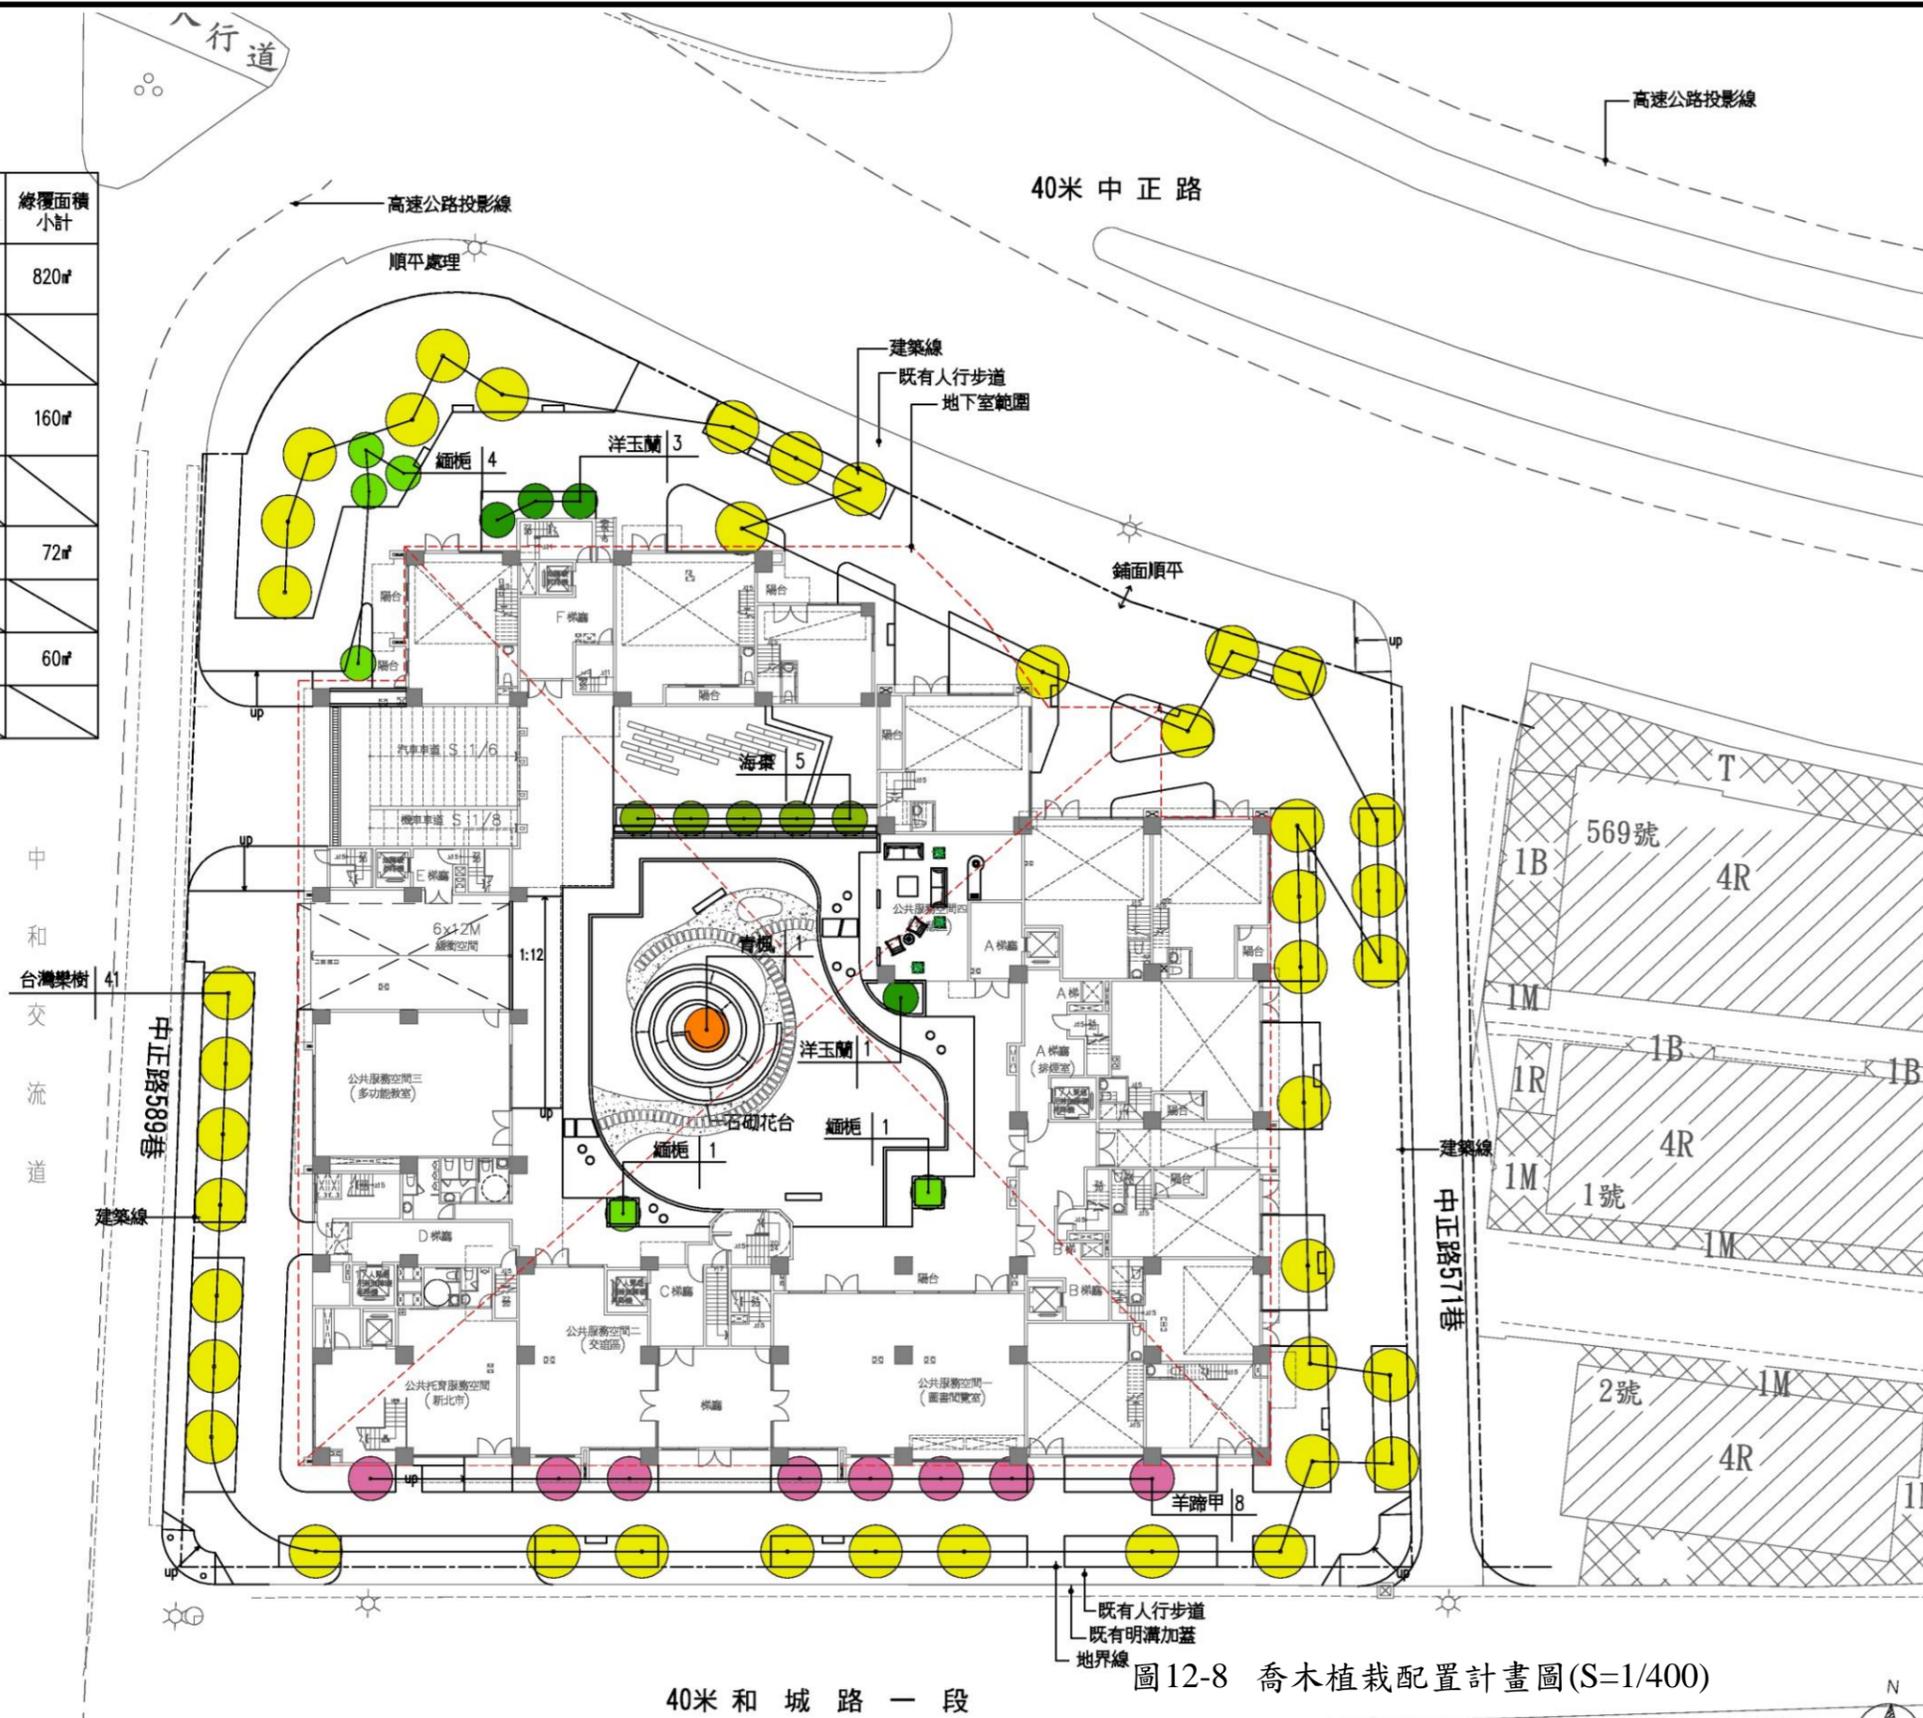


圖12-8 喬木植栽配置計畫圖(S=1/400)

SCALE: 1/400



灌木規格數量表

類別	圖例	名稱	規格 H*W(cm)	單位綠覆面積
灌木		月橘, 金露花, 宮粉仙丹, 細葉仙丹, 大黃仙丹或其他	H=10~80 W=10~50	753.64㎡
		桂竹, 桂花, 杜鵑, 春不老, 南天竹, 彩葉山漆草或其他		
		鸞音棕竹, 五彩千年木, 朱蕉, 黃槿或其他		
地被		玉龍草, 白紋草, 小蚌蘭, 大吊竹草, 蔓榕或其他	密鋪	240.24㎡
草地		台北草, 地毯草或其他	密鋪	

綠覆率檢討：

依新北市都市設計審議原則第七條規定
 基地面積 4256.01㎡
 建築面積 1692.74
 實際留設空地面積 4256.01-1692.74=2563.27㎡
 喬木綠覆面積(地下室開挖範圍外)
 (覆土深度 ≥1.5m)=1112.0㎡ (詳5-4喬木配置圖)
 灌木綠覆面積
 (覆土深度 ≥0.6m)=753.64㎡*1.5=1130.46㎡
 地被、草地綠覆面積
 (覆土深度 ≥0.3m)=240.24㎡*1=240.24㎡
 綠覆面積總計：
 =1112.0+1130.46+240.24
 =2482.70㎡
 綠覆率計：(綠覆面積/實設空地面積)*100%
 =(2482.70/2563.27)*100%=96.9%.....OK

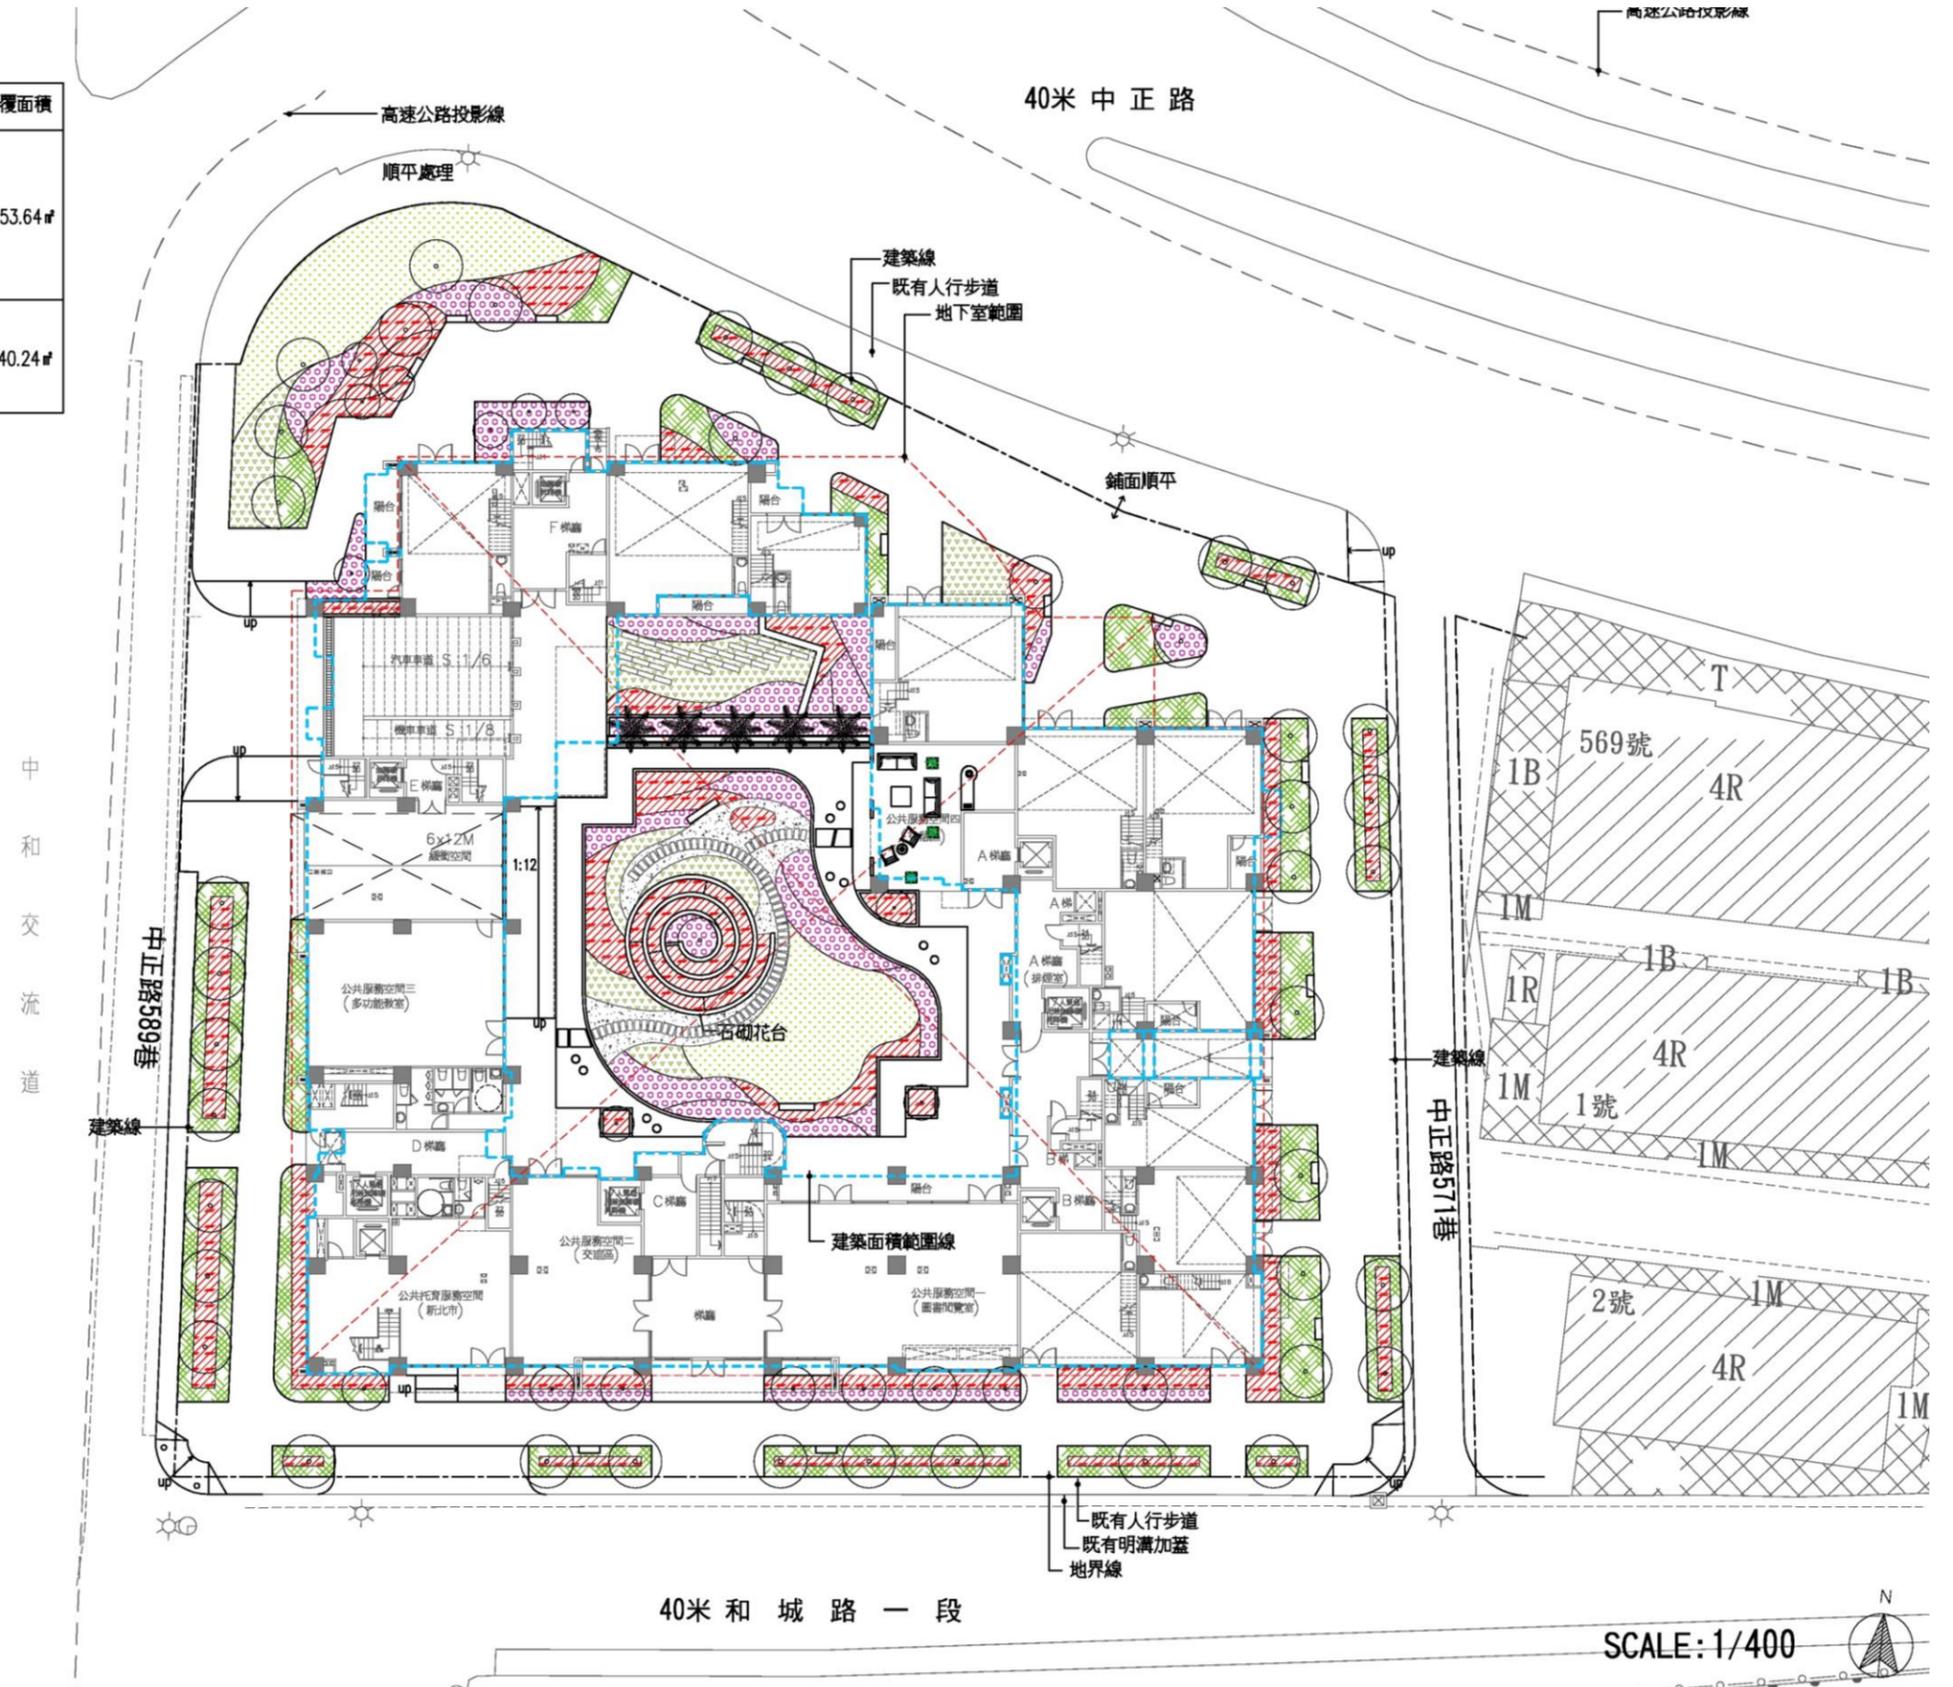


圖12-9 灌木植栽配置計畫圖(S=1/400)