

建築圖

圖則編號 /
NOTES & REVISIONS

次號	日期 / 修正者 / 內容
△	

2011. 05. 13
(以都市更新事業計畫
核定公告及建造執照
核准圖為準)

H&K
Architects.Planners.Engineers
合康聯合建築師事務所
禾康設計顧問有限公司

簽名
SIGNATURE/SEALS

工程名稱
PROJECT

合康工程北投區溫泉段120
地號等 土地店舖集合
住宅都市更新工程

圖則編號 /
JOB NO. HK00001-014U

圖 6 /
TITLE

地下四層平面圖

編號 100 / 止

比例
SCALE 1/200

核准
APPROVED BY 日期
DATE 100/05/05

校核
CHECKED BY


繪圖
DRAWN BY

設計
DESIGNED BY

圖號
SHEET NO.

圖號
DRAWING NO.

A2-04

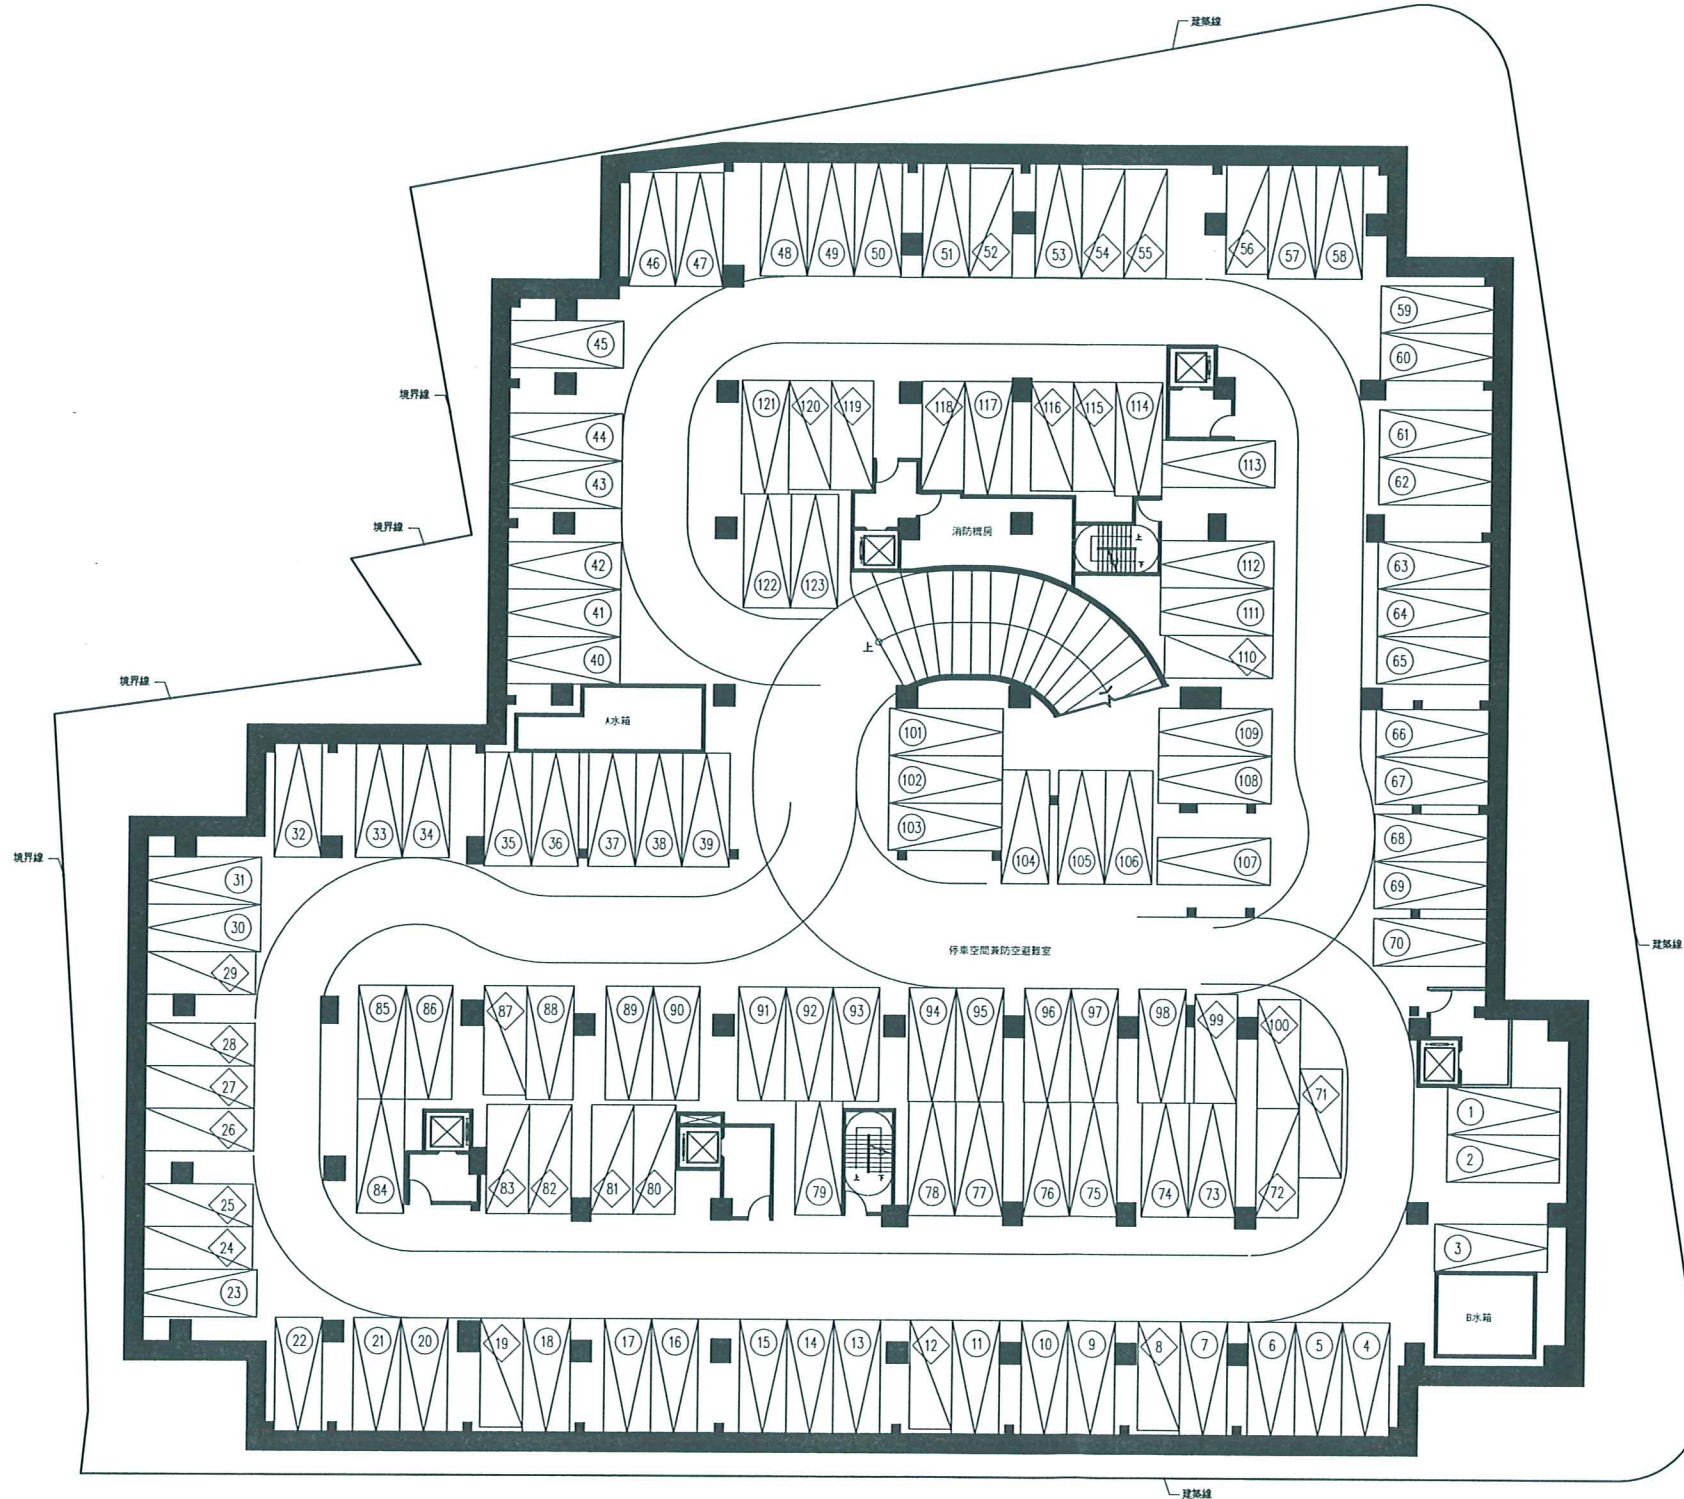

1
A2-1 地下四層平面圖 S: 1/400

