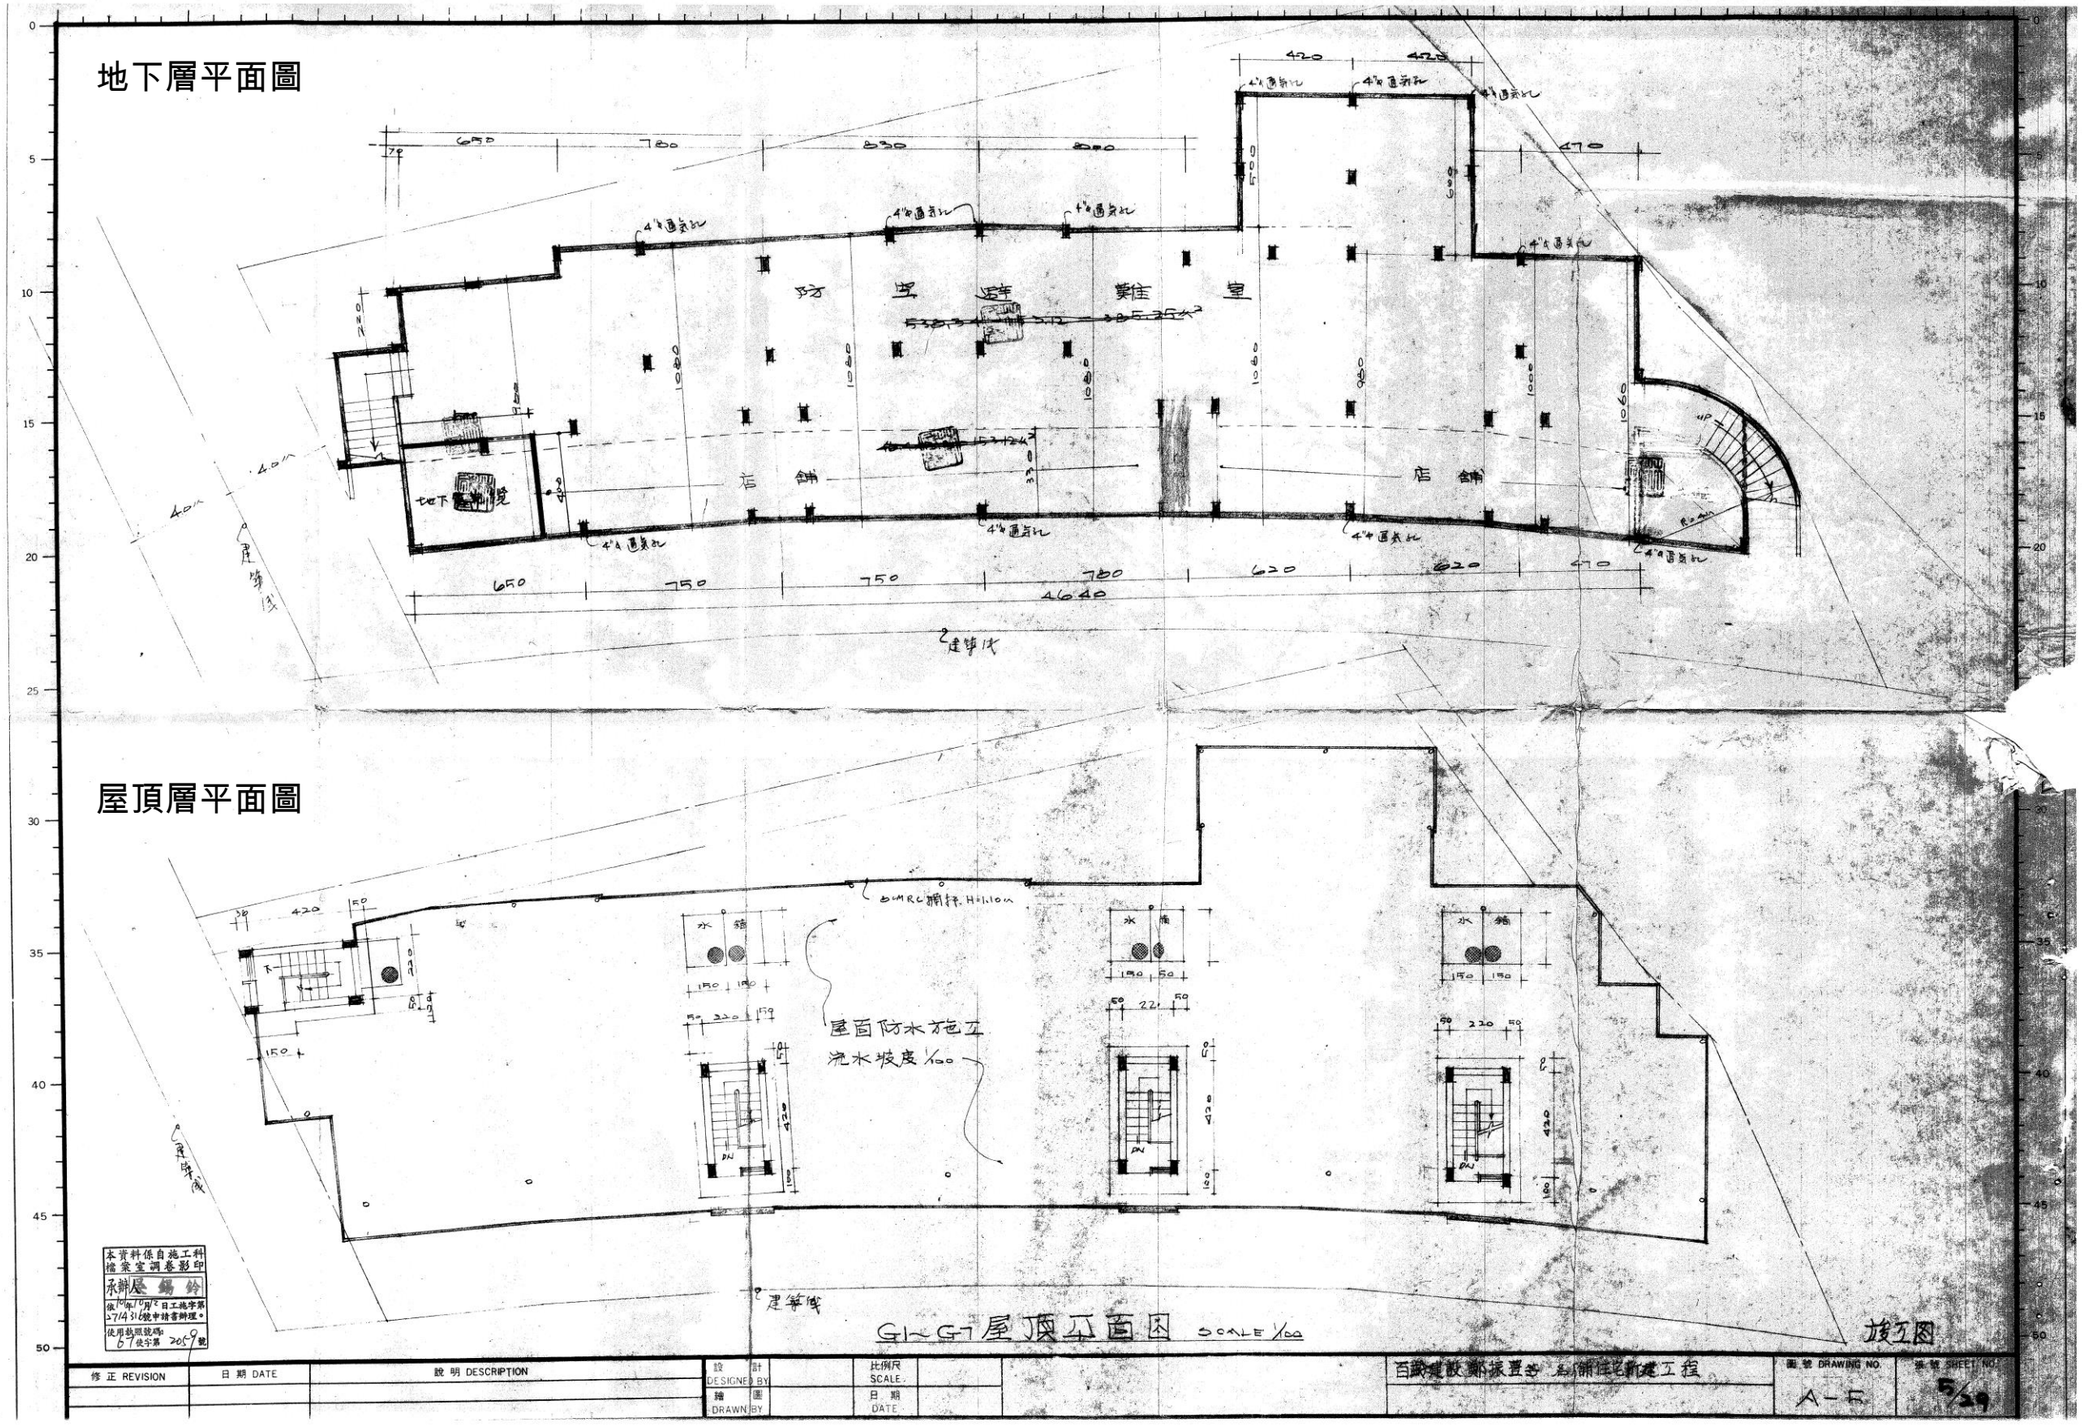（三）67 使字第 2059 號使用執照圖—地下層平面圖