

建築圖

附註與修正 / NOTES & REVISIONS

序號	日期 / 修正後 / 內容

2011.05.13
(以都市更新事業計畫
核定公告及建造執照
核准圖為準)



合康聯合建築師事務所
禾康設計顧問有限公司

簽名
SIGNATURE/SEALS

工程名稱
PROJECT

合康工程北投區溫泉段120
地號等 土地店舖集合
住宅都市更新工程

圖號
JOB NO. HK00001-014U

圖名
TITLE

三至十二層平面圖

編號 100 / 止

比例
SCALE 1/200

核准
APPROVED BY 日期 100/05/05

校核
CHECKED BY

繪圖
DRAWN BY

設計
DESIGNED BY

圖號
SHEET NO.

圖號
DRAWING NO.


A2-04




① A2-7 三至十二層平面圖 S:1/400




12M 大興街
5.59x

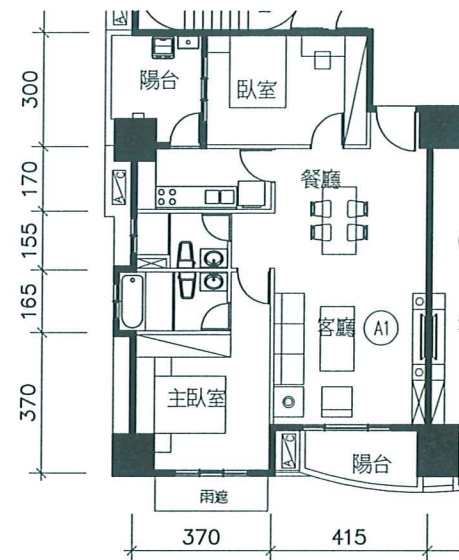


A1戶
 室內面積：24.69坪 陽臺面積：3.34坪
 雨遮面積：0.84坪 公設面積：13.59坪
 權狀面積：42.46坪

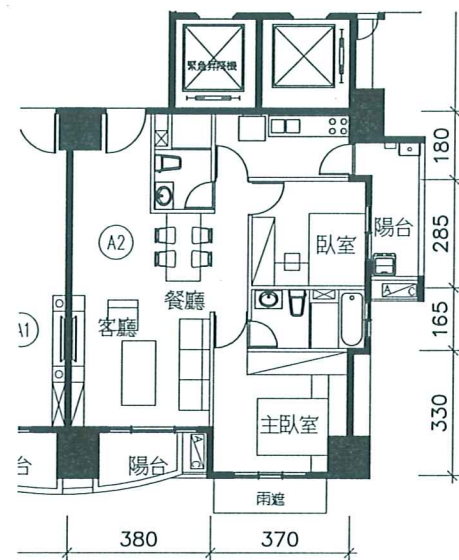


A2戶
 室內面積：21.45坪 陽臺面積：2.89坪
 雨遮面積：0.73坪 公設面積：11.80坪
 權狀面積：36.87坪

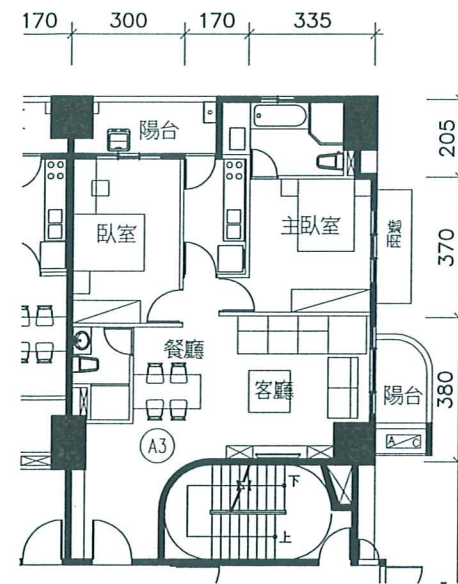


A3戶
 室內面積：23.76坪 陽臺面積：2.99坪
 雨遮面積：0.80坪 公設面積：12.79坪
 權狀面積：40.52坪

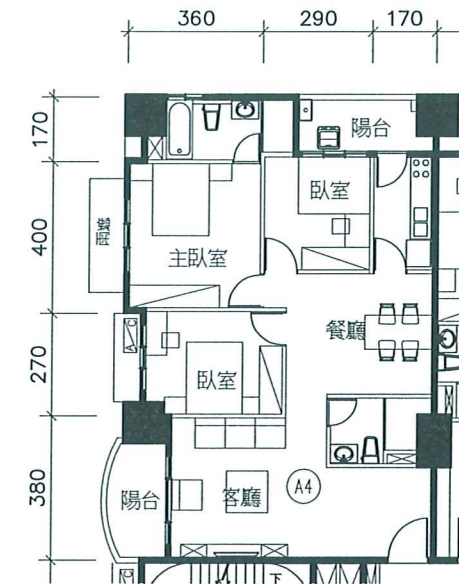


A4戶
 室內面積：27.18坪 陽臺面積：3.42坪
 雨遮面積：0.91坪 公設面積：14.83坪
 權狀面積：46.33坪

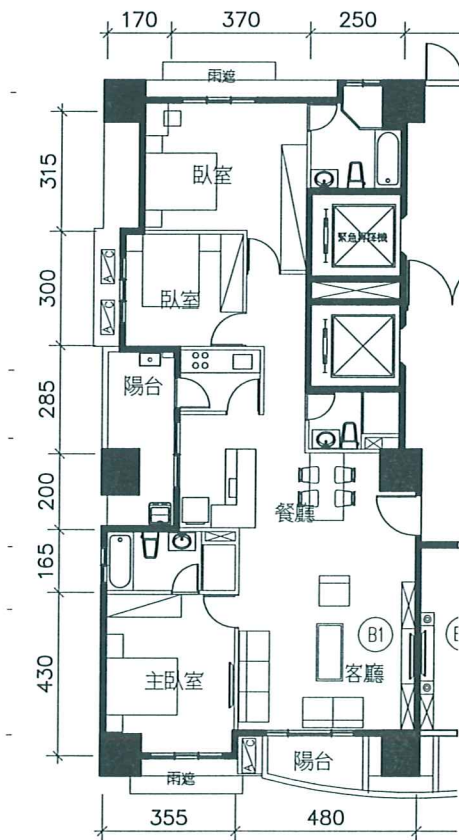

B1戶
 室內面積：34.17坪 陽臺面積：4.11坪
 雨遮面積：1.15坪 公設面積：18.56坪
 權狀面積：57.99坪

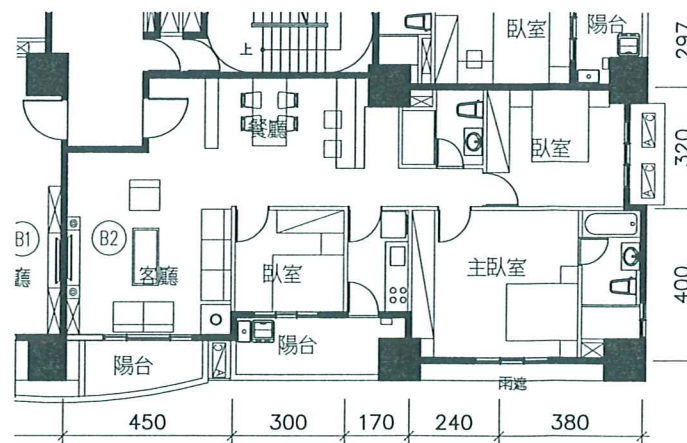


B2戶
 室內面積：30.68坪 陽臺面積：4.02坪
 雨遮面積：0.91坪 公設面積：16.76坪
 權狀面積：52.39坪

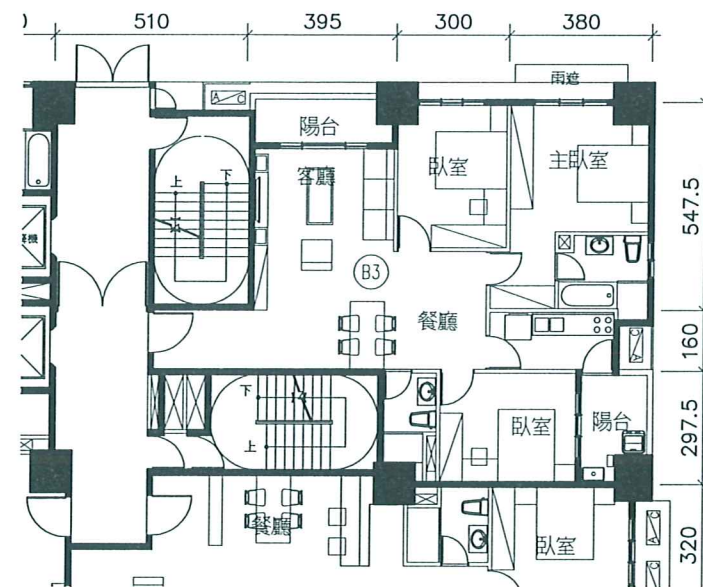


B3戶
 室內面積：27.69坪 陽臺面積：3.38坪
 雨遮面積：0.91坪 公設面積：15.05坪
 權狀面積：47.03坪

臺北市北投區溫泉段四小段100地號等39筆土地合建更新單元圖說


2011.05.13

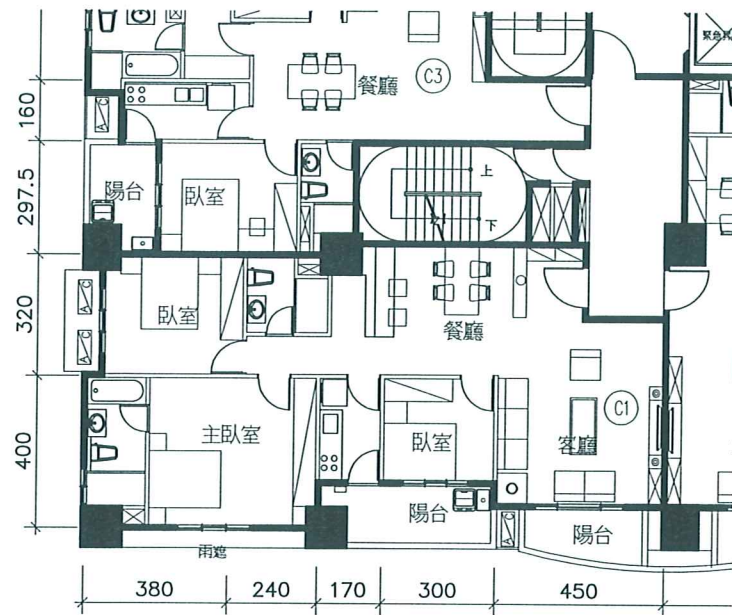

C1戶
 室內面積：30.68坪 陽臺面積：4.02坪
 雨遮面積：0.91坪 公設面積：16.76坪
 權狀面積：52.36坪

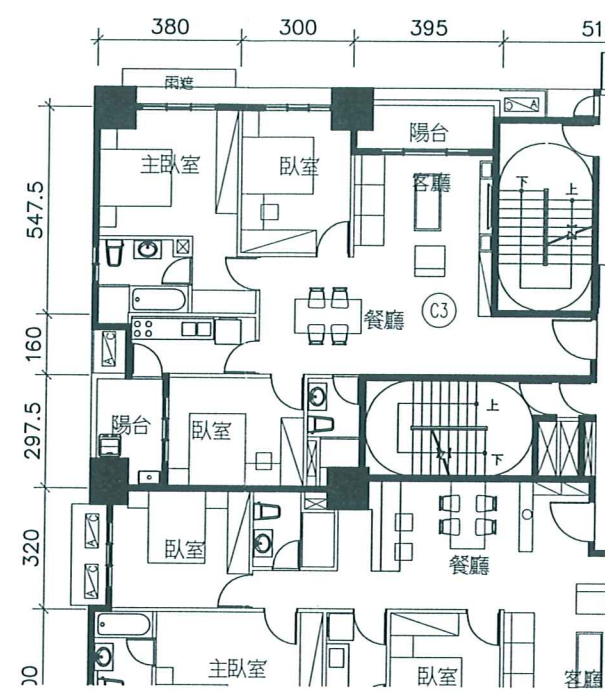


C3戶
 室內面積：28.00坪
 陽臺面積：3.38坪
 雨遮面積：0.91坪
 公設面積：15.20坪
 權狀面積：47.49坪

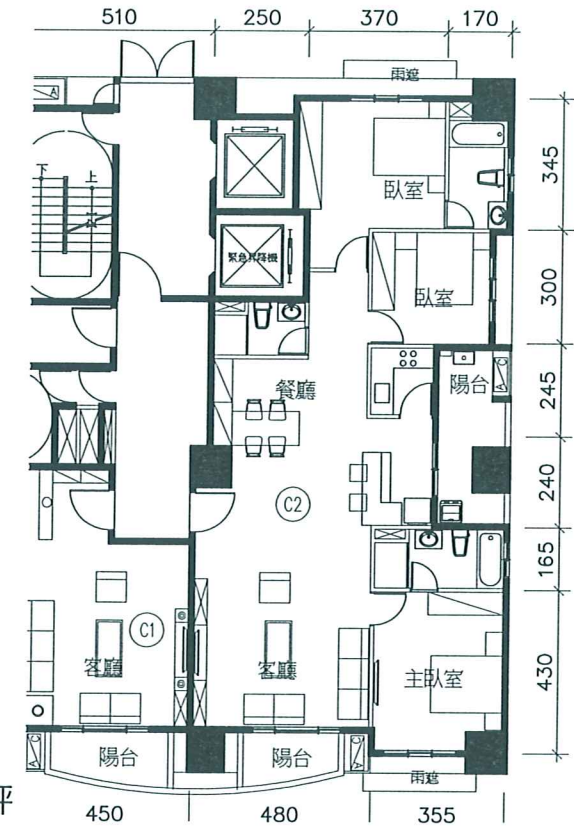

C2戶
 室內面積：35.16坪
 陽臺面積：4.13坪
 雨遮面積：1.18坪
 公設面積：19.04坪
 權狀面積：59.50坪


臺北市北投區溫泉段四小段100地號等39筆土地合建更新單元圖說

2011.05.13

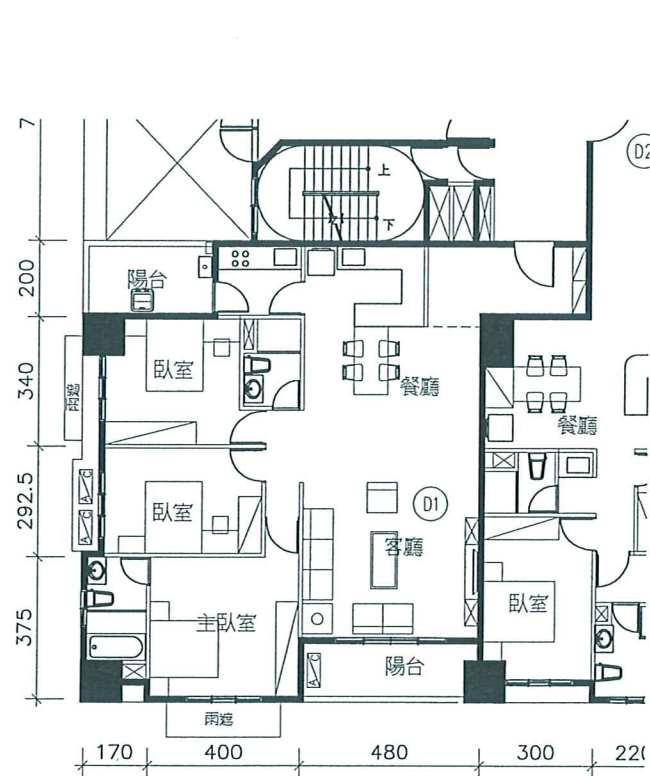


D1戶

室內面積：35.14坪 陽臺面積：4.43坪
雨遮面積：1.19坪 公設面積：19.18坪
權狀面積：59.94坪

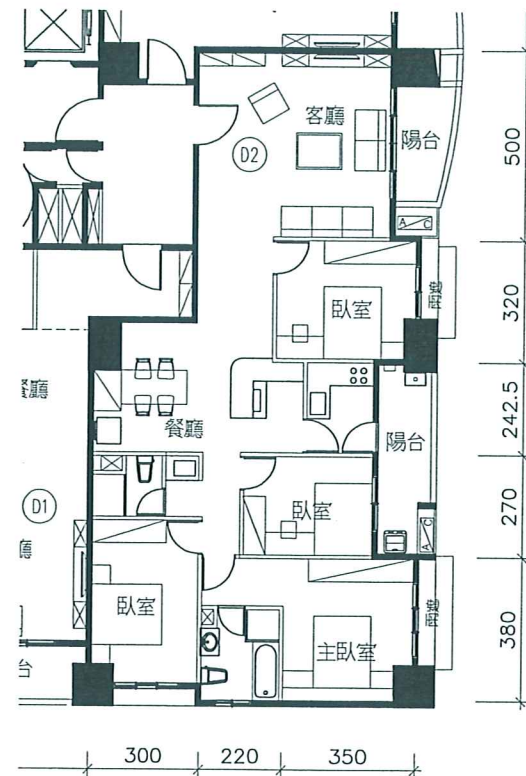


D2戶

室內面積：36.82坪 陽臺面積：4.15坪
雨遮面積：1.23坪 公設面積：19.86坪
權狀面積：62.06坪

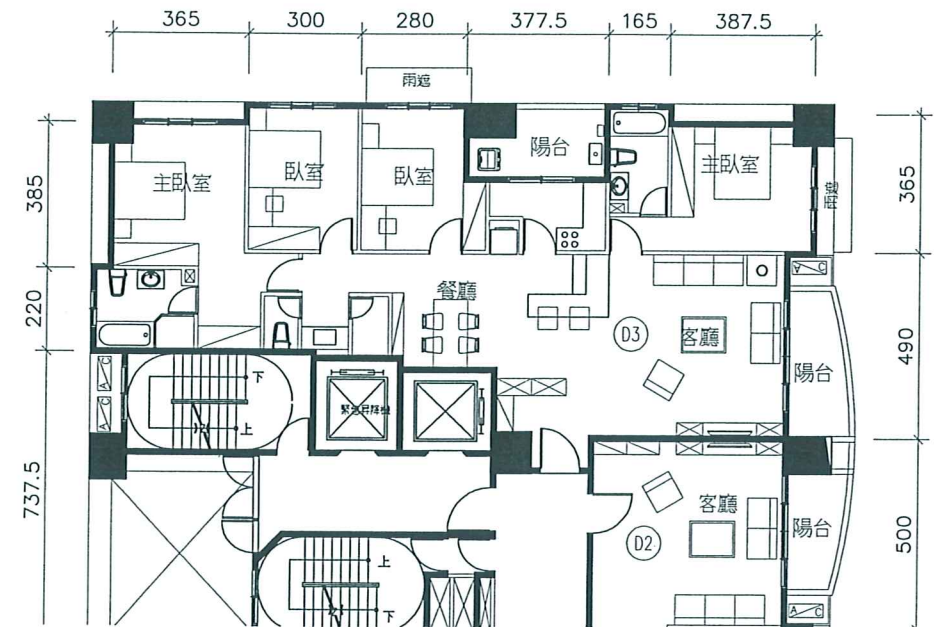


D3戶

室內面積：40.64坪 陽臺面積：4.34坪
雨遮面積：1.35坪 公設面積：21.80坪
權狀面積：68.13坪

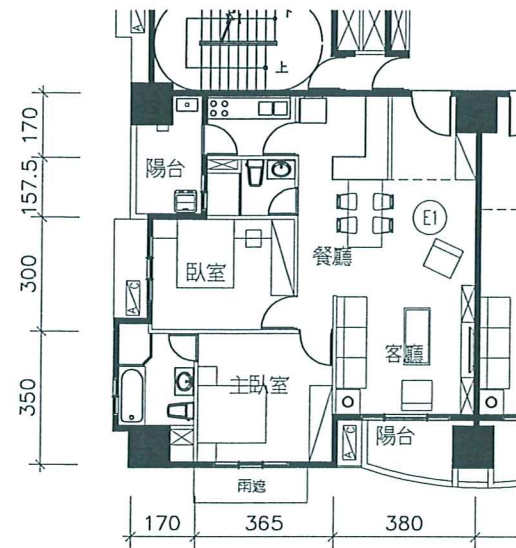


E1戶

室內面積：24.11坪 陽臺面積：3.29坪
雨遮面積：0.82坪 公設面積：13.28坪
權狀面積：41.50坪

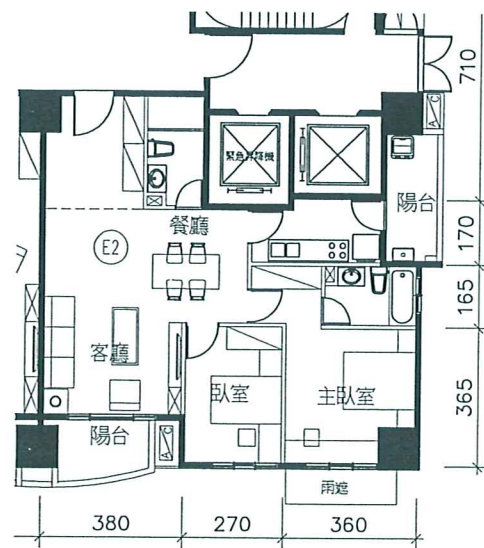


E2戶

室內面積：23.53坪 陽臺面積：3.24坪
雨遮面積：0.80坪 公設面積：12.98坪
權狀面積：40.55坪

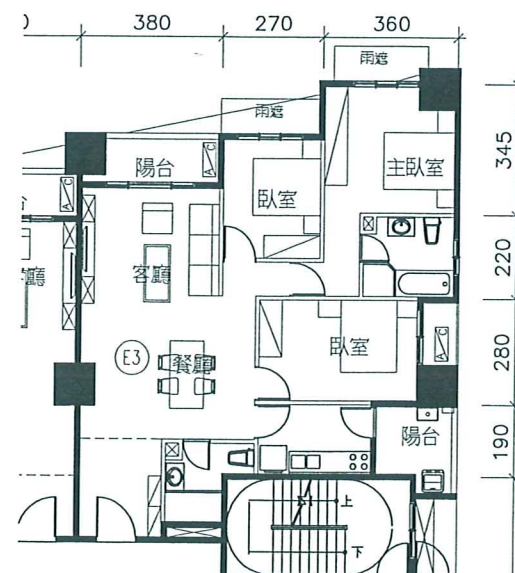

E3戶

室內面積：27.84坪 陽臺面積：2.94坪
雨遮面積：0.92坪 公設面積：14.92坪
權狀面積：46.62坪

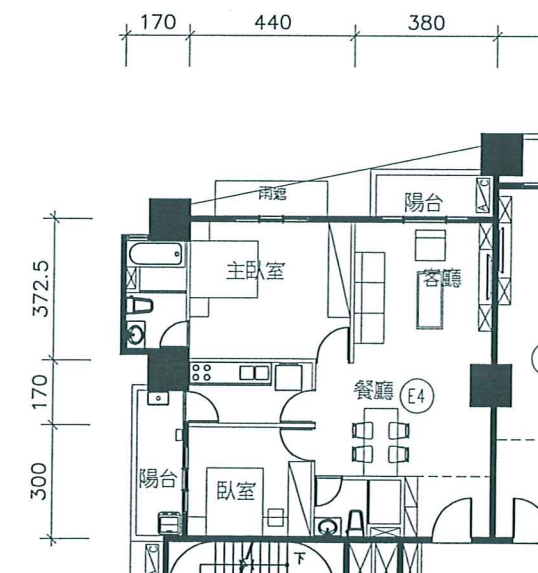

E4戶

室內面積：22.96坪 陽臺面積：3.13坪
雨遮面積：0.78坪 公設面積：12.65坪
權狀面積：39.53坪

(以都市更新事業計畫核定公告及建造執造核准圖為準)